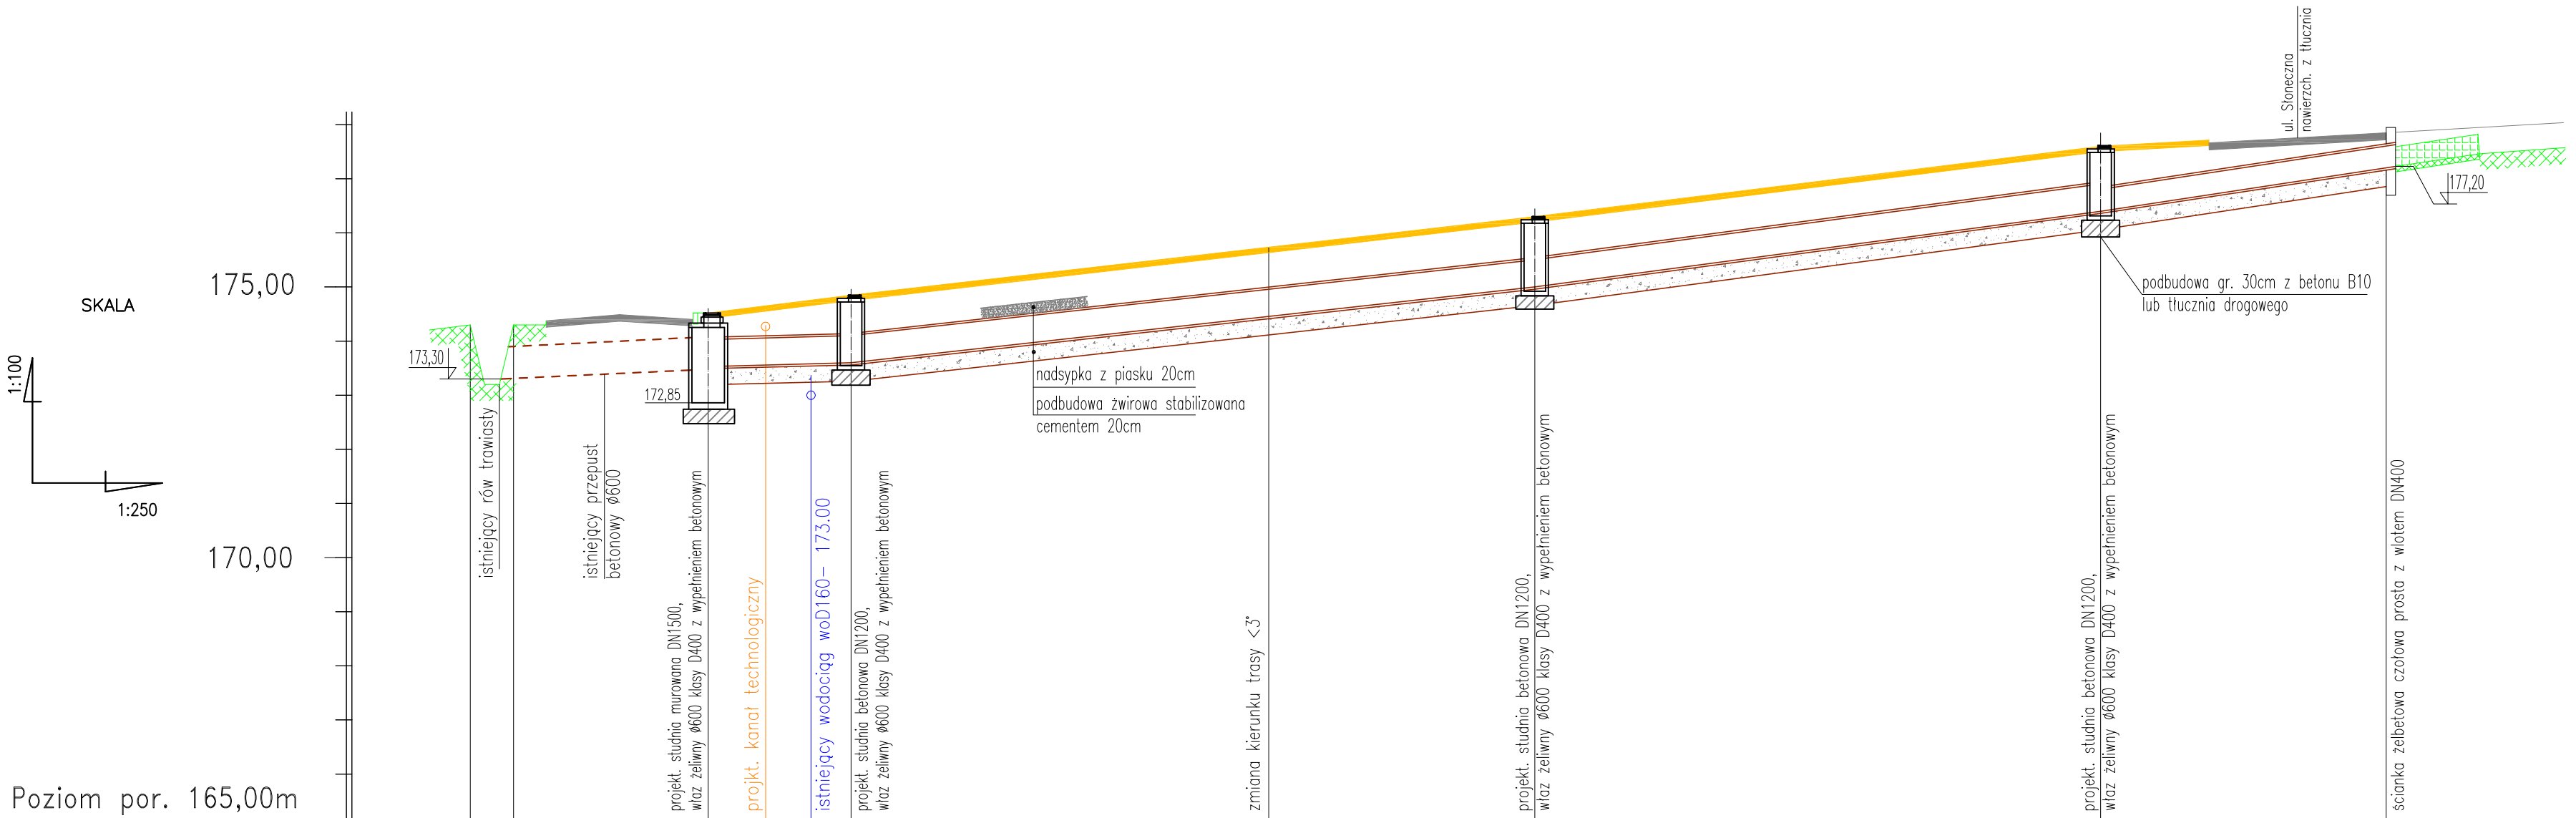
SKALA
1:100
1:250
175,00
170,00
Poziom por. 165,00m
173,30
172,85
177,20
istniejący rów trawiasty
istniejący przepust betonowy ø600
projekt. studnia murowana DN1500, właz żeliwny ø600 klasy D400 z wypełnieniem betonowym
projekt. kanał technologiczny
istniejący wodociąg wodD160 – 173.00
projekt. studnia betonowa DN1200, właz żeliwny ø600 klasy D400 z wypełnieniem betonowym
nadsypka z piasku 20cm
podbudowa żwirowa stabilizowana cementem 20cm
zmiana kierunku trasy <3°
projekt. studnia betonowa DN1200, właz żeliwny ø600 klasy D400 z wypełnieniem betonowym
projekt. studnia betonowa DN1200, właz żeliwny ø600 klasy D400 z wypełnieniem betonowym
ul. Słoneczna nawierzch. z tłucznia
podbudowa gr. 30cm z betonu B10 lub tłucznia drogowego
ścianka żelbetowa czołowa prosta z wlotem DN400

| | | |