


PRZEKRÓJ E-E

PRZEKRÓJ F-F

ciąg pieszo-rowerowy

8 cm	kostka betonowa czerwoną bezfazowa	min. 15 cm	humus z obsianiem trawą
4 cm	podsyпка cementowo-piaskowa 1:4	10 cm	podsyпка żwirowa
15 cm	podbudowa - kliniec 0/31,5		
10 cm	podsyпка żwirowa		

zielen

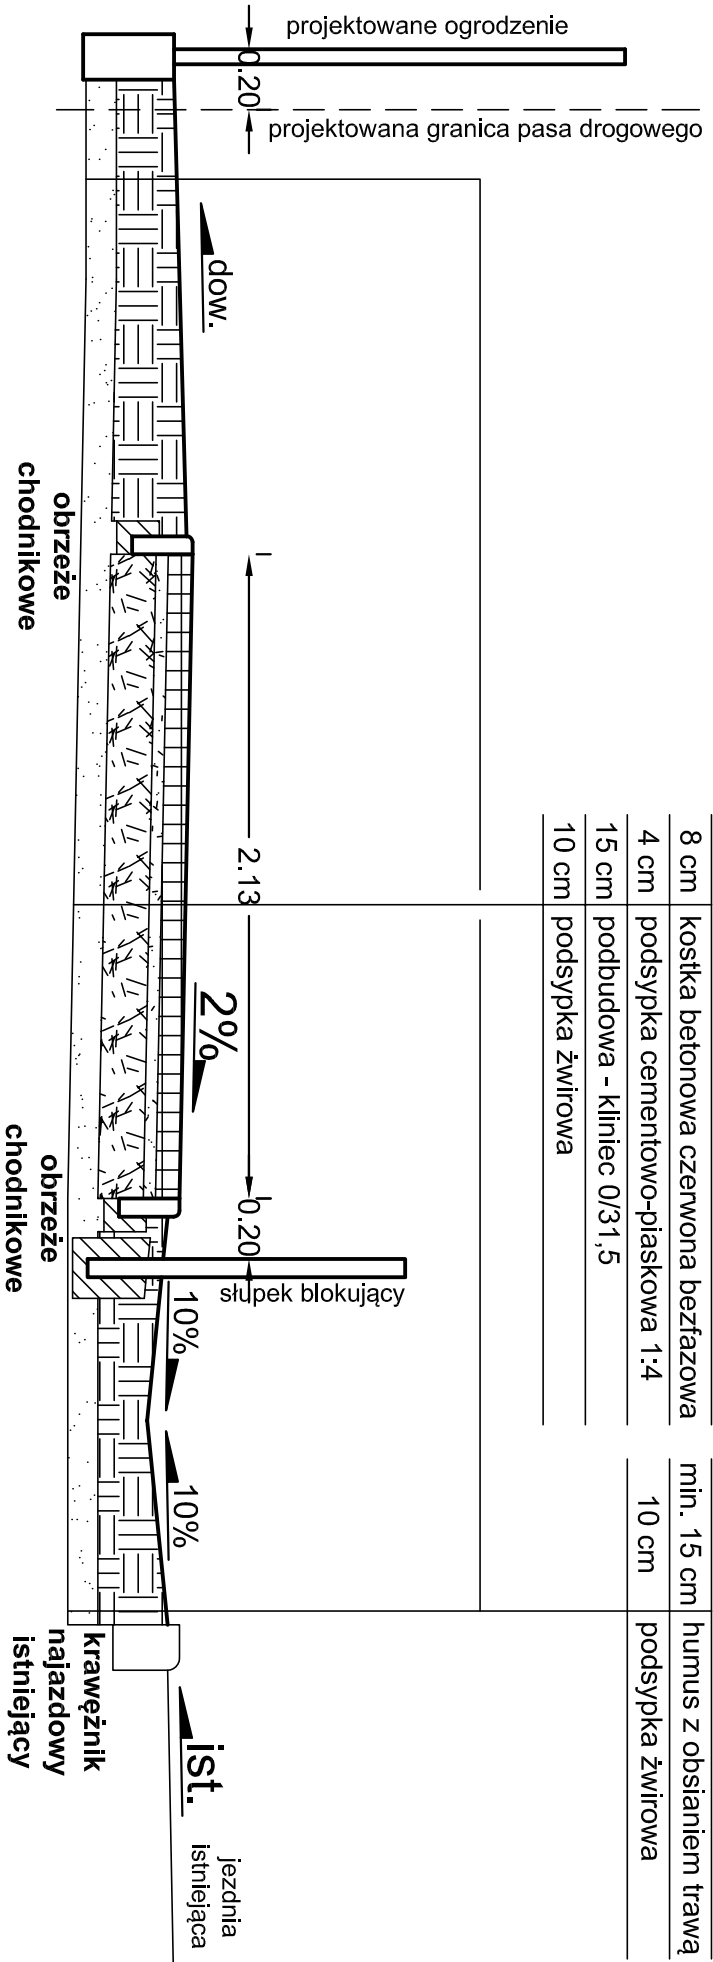


zielen

min. 15 cm	humus z obsianiem trawą
10 cm	podsyпка żwirowa

ciąg pieszo-rowerowy

8 cm	kostka betonowa czerwoną bezfazowa	4 cm	podsyпка cementowo-piaskowa 1:4	15 cm	podbudowa - kliniec 0/31,5	10 cm	podsyпка żwirowa
------	------------------------------------	------	---------------------------------	-------	----------------------------	-------	------------------

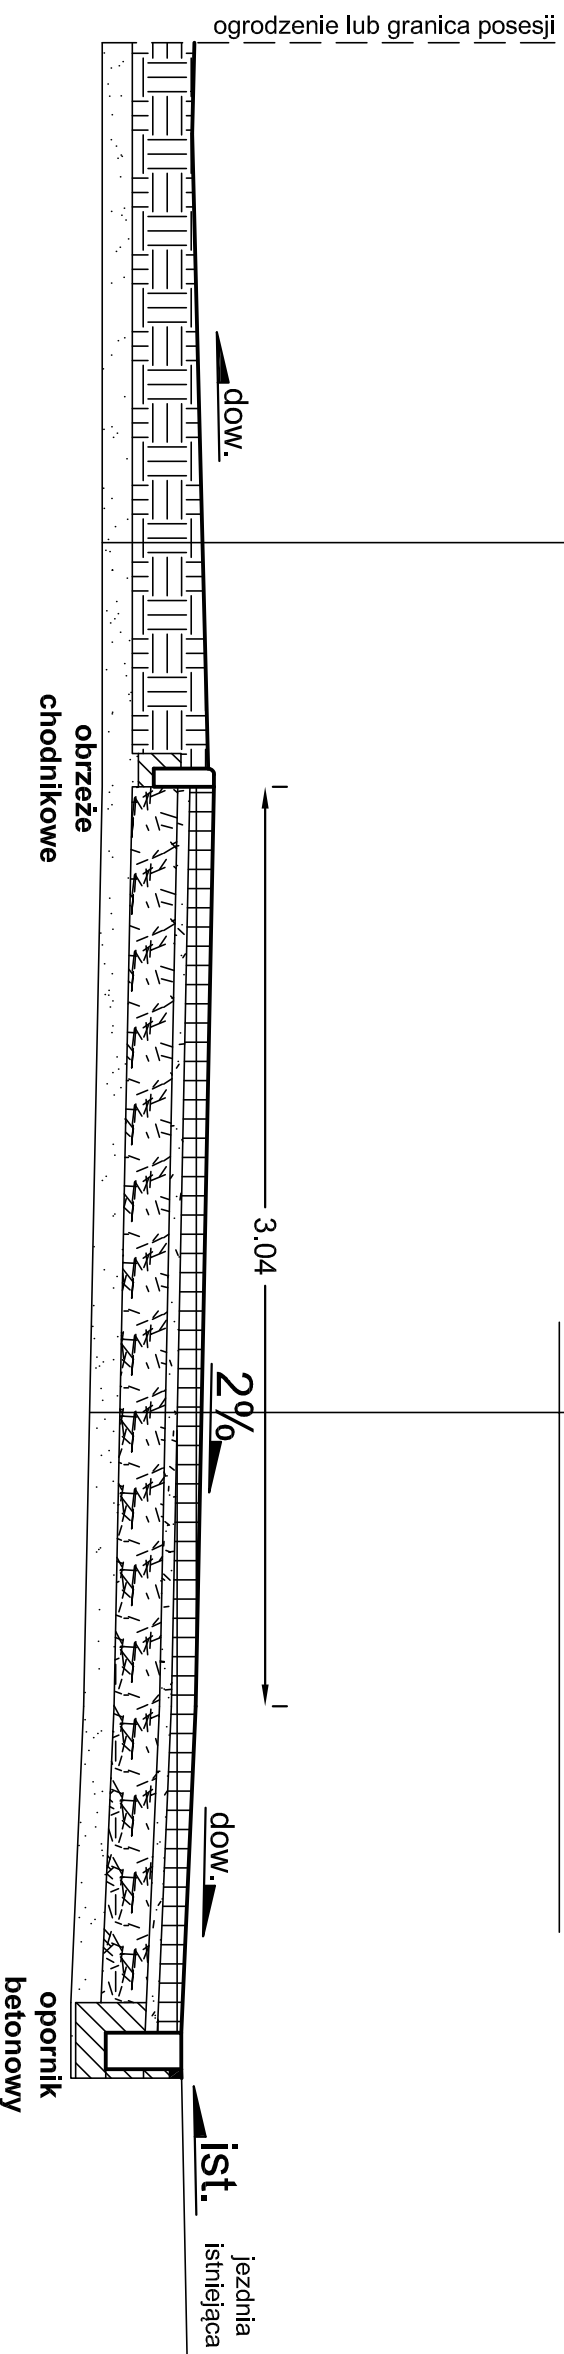


PRZEKRÓJ G-G

zielen

min. 15 cm	humus z obsianiem trawą	10 cm	podsyпка żwirowa
------------	-------------------------	-------	------------------

ciąg pieszo-rowerowy

8 cm	kostka betonowa czerwoną bezfazowa	4 cm	podsyпка cementowo-piaskowa 1:4	15 cm	podbudowa - kliniec 0/31,5	10 cm	podsyпка żwirowa
------	------------------------------------	------	---------------------------------	-------	----------------------------	-------	------------------

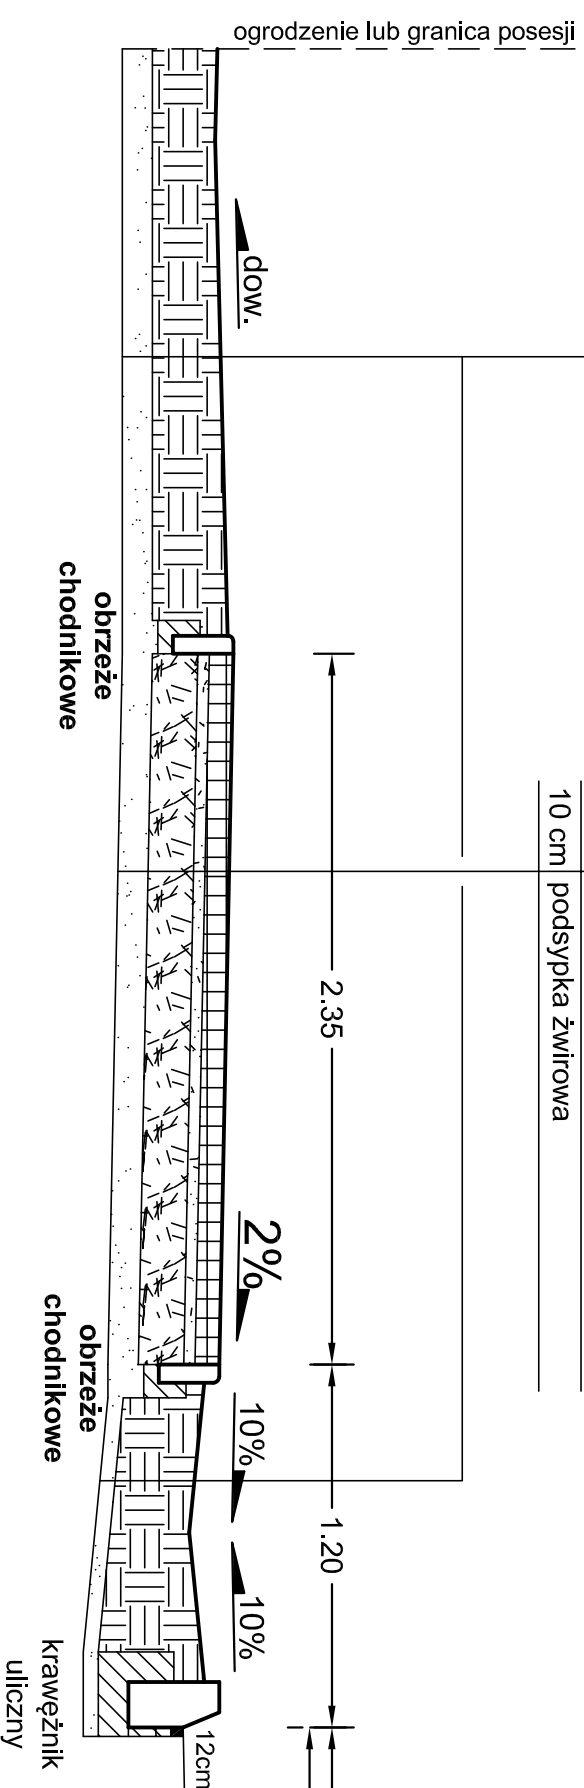


dowiązanie nawierzchni

beton asfaltowy AC 11S, KR 3-4	4 cm
skroplenie emulsją asfaltową 1,5l/m2	
sfrzezowana istniejąca nawierzchnia	

poszerzenie nawierzchni

beton asfaltowy AC 11S, KR 3-4	4 cm
skroplenie emulsją asfaltową 1,5l/m2	
beton asfaltowy AC 16W, KR 3-4	6 cm
skroplenie emulsją asfaltową 1,5l/m2	
beton asfaltowy AC 22P, KR3-4	8 cm
podbudowa - kliniec 0/31,5	20 cm
podsyпка żwirowa	10 cm
podłoże G1	

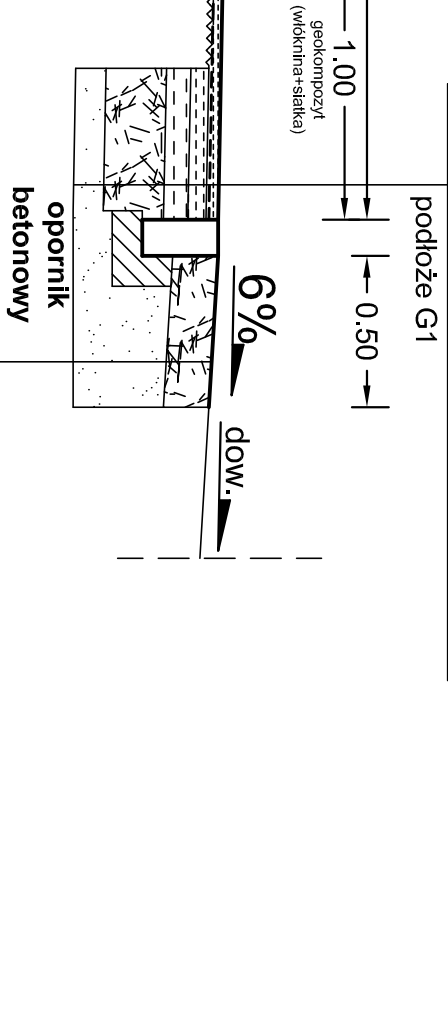

kliniec 0/31,5	15 cm
podsyпка żwirowa	30 cm

poboczne gruntowe

JEDNOSTKA PROJEKTOWA:

SZPILEWICZ
ARCHITEKCI

al. Wolności 44/2
84-300 Lębork
www.szpilewicz.pl
tel. 59 723 55 50
biuro@szpilewicz.pl

INWESTOR:

Burmistrz Miasta Lęborka
ul. Armii Krajowej 14, 84-300 Lębork

NAZWA INWESTYCJI:

Rozbudowa z przebudową ul. Glinianej w Lęborku
(budowa ciągu pieszo-rowerowego i oświetlenia)

LOKALIZACJA INWESTYCJI:

Industrialka ewidencyjna: 220801, 1, Lębork
nazwa i numer działki ewidencyjnej: 596, Lębork, 0006
działki: 62, 95, 306/1, 306/2, 327, 328, 329, 330, 331,
332, 333, 287, 289

KOORDYNATOR:

mgr inż. arch. Maciej Szpilewicz - uprawnienia w
specjalności architektonicznej do projektowania bez
ograniczeń nr 460/POOKK/2011

ZESPÓŁ PROJEKTOWY:

mgr inż. arch. Klaudia Iwanowska
mgr inż. Łukasz Ruciński
inż. Małgorzata Elanct
inż. Patryk Stefanowski
stud. Dawid Stepańki

Projektant:

mgr inż. Tomasz Gałka

Sprawdzający:

uprawnienia do projektowania bez
ograniczeń w specjalności drogowej
nr POM/0172/PW/OD/06



Opracowanie rysunku: mgr inż. Łukasz Ruciński

Faza projektu: PROJEKT TECHNICZNY

Skala: 1:25 Tom: BRANŻA DROGOWA

Tytuł rysunku: Rys. 5 - przekroje normalne - arkusz 2/4

Nr rysunku: 328-D-02-P01 Data: 09.2022 Nr strony: