
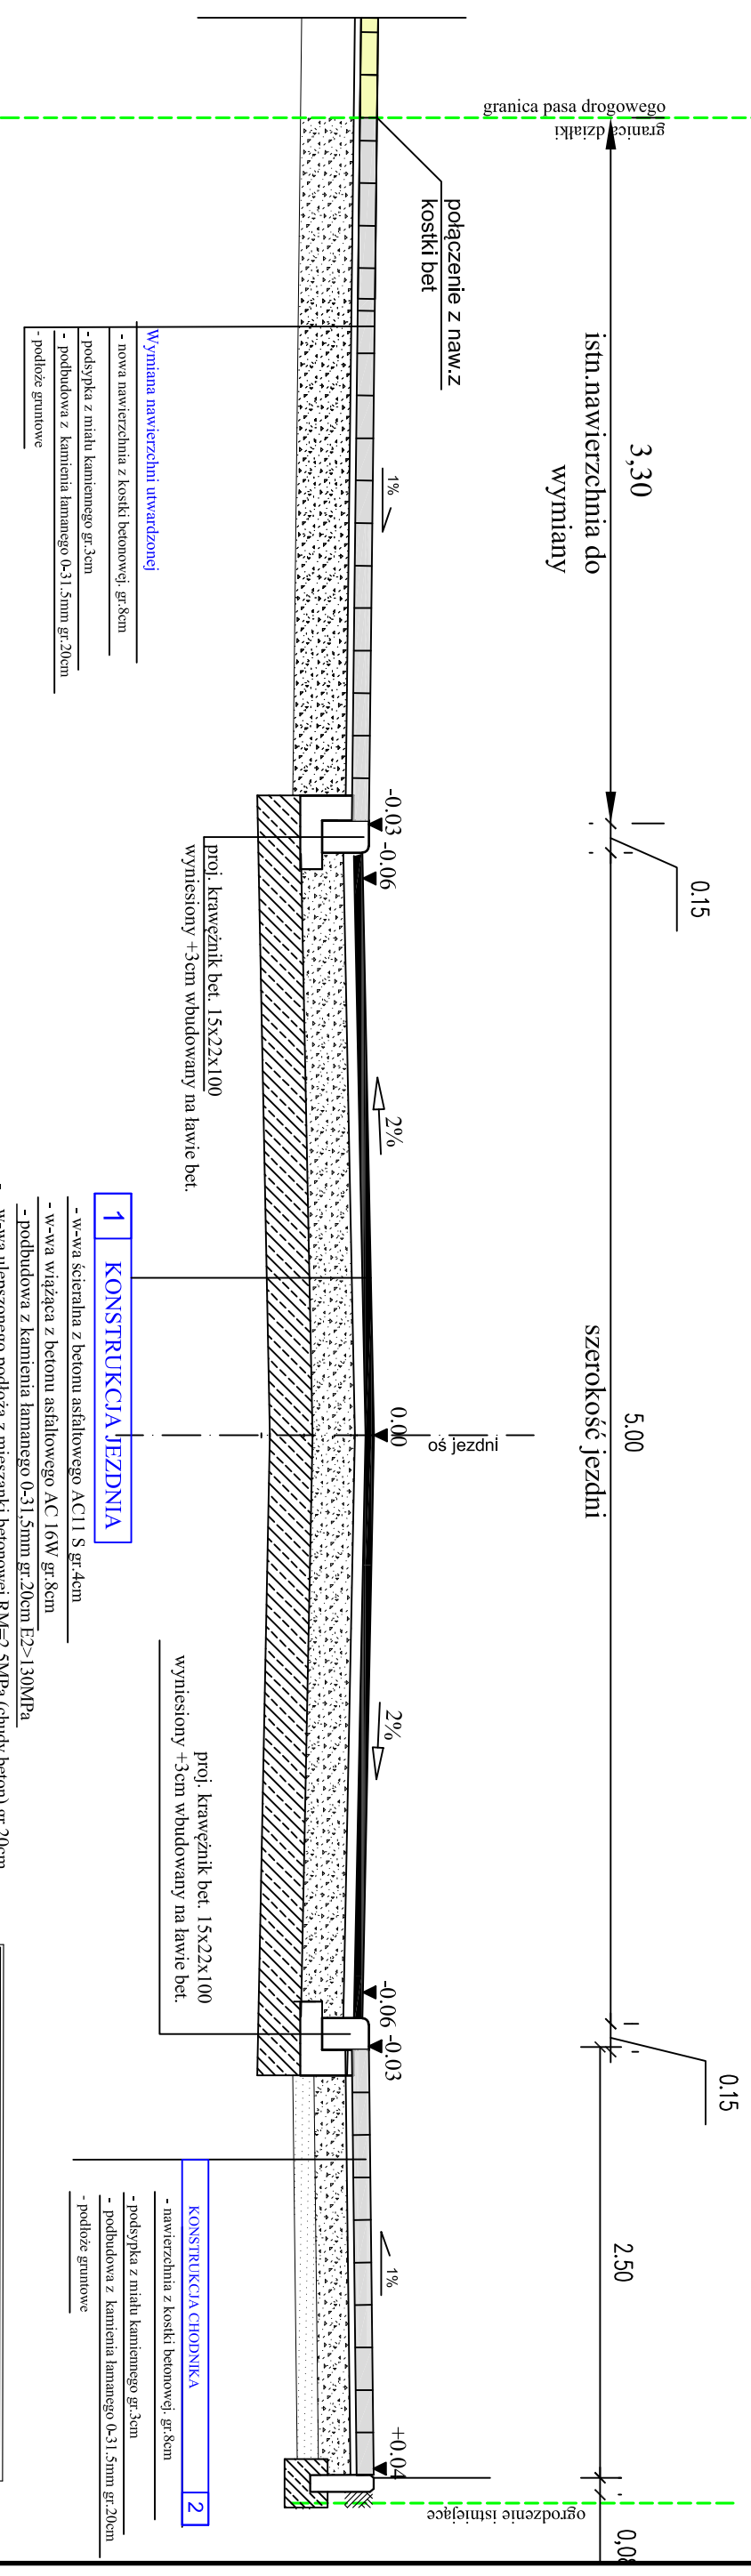


# Przekrój A-A

km 0+000 do km 0+025.00

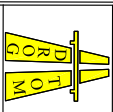

 <b>DROGOTOM</b> Opole ul. Chemiczna 9/2 tel centrala: 42 251 11 11 www.drogotom.pl biuro: ul. Jesionowa 15 LOK.8 45-409 Opole tel. 608 498 304	
NAZWA ZADANIA BUDOWA DROGI GMINNEJ UL. ROBOTNICZEJ W M.MURÓW	
TYTUŁ RYSUNKU PRZEKRÓJ A-A	
INWESTOR	GMINA MURÓW
LOKALIZACJA	MURÓW UL. ROBOTNICZA
NAZWIŚKO	PODPIŚ
PROJEKTANT	mgr inż. Tomasz Sokulski branża drogowa upr. bud. nr OPL/0245/PW/OD/06
OPRACOWAL	mgr inż. Grzegorz Kaszmarek OPR/0972/PW/OD/13
DATA	10/2020
SKALA	1 : 25