

L.M.
K.Z.

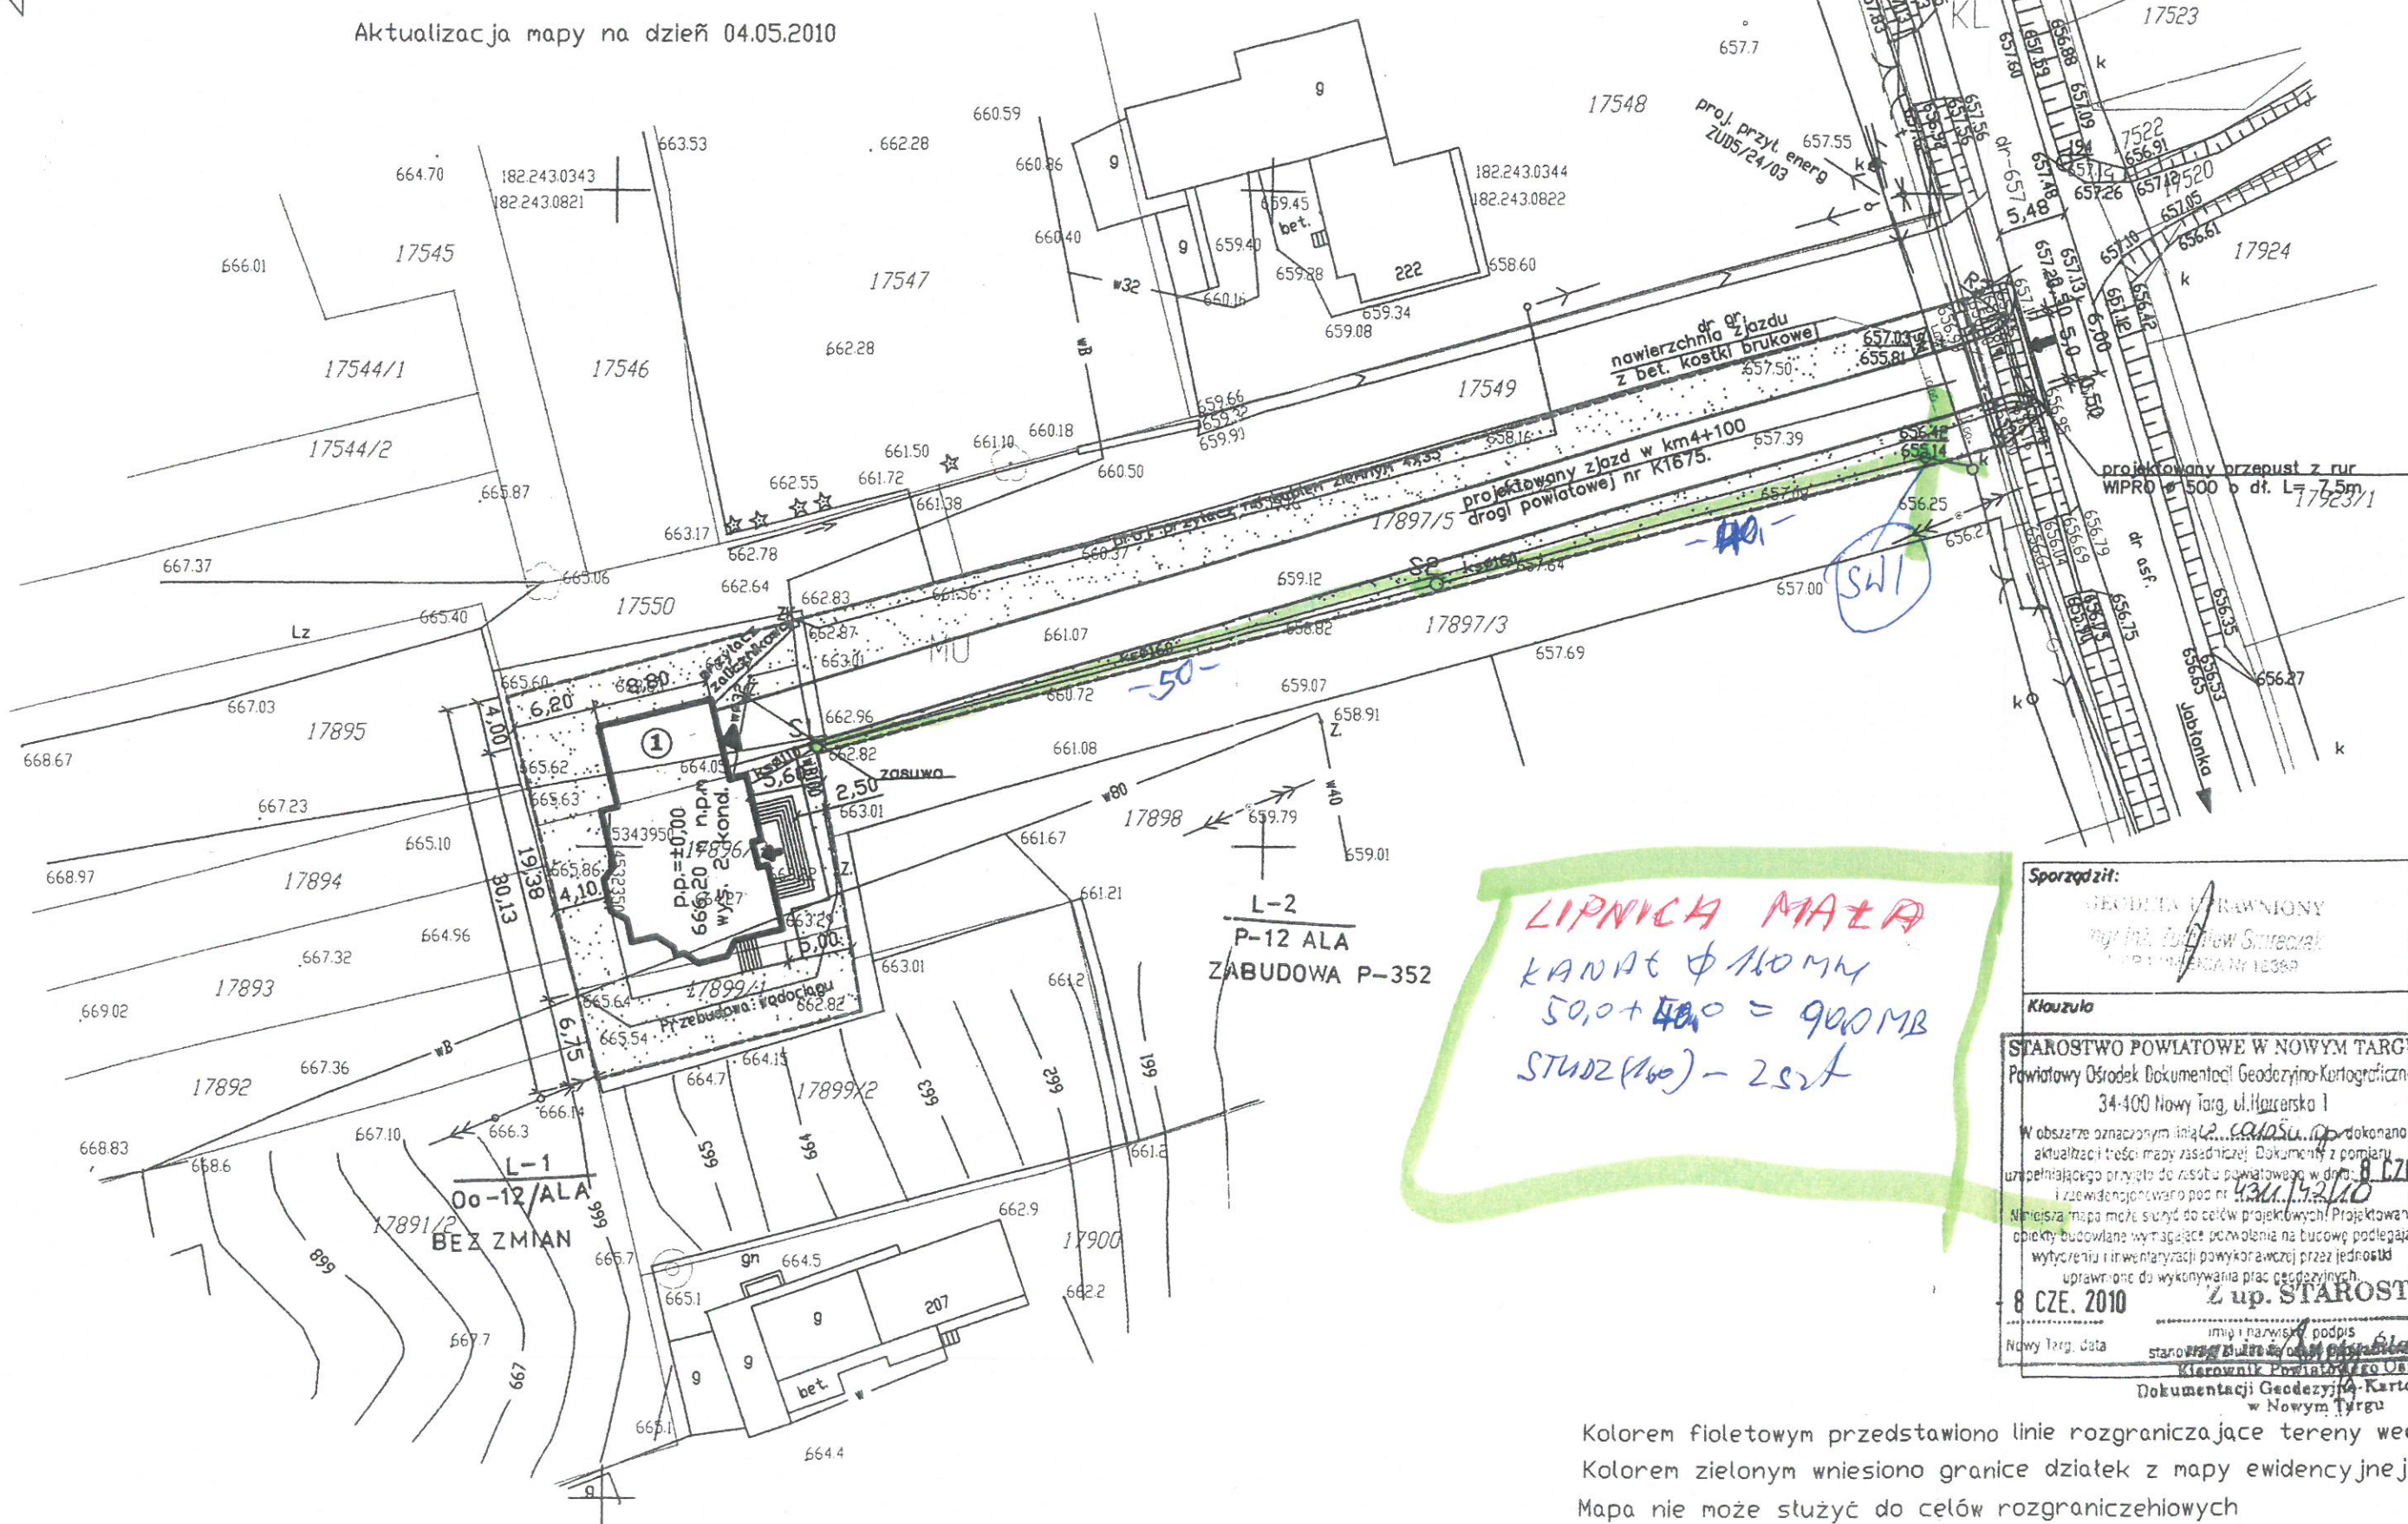


wieś: Lipnica Mała gm. Jabłonka

k.m. 182.243.0343,,,0344,,,0821,,,0822 Skala 1:500

Aktualizacja mapy na dzień 04.05.2010

USŁUGI
GEODEZYJNO-KARTOGRAFICZNE
mgr inż. Zbigniew Smreczak
34-483 Lipnica Wielka 780
tel.(18) 26-348-16
NIP 735-166-59-29 REGON 492814678

[illegible]

LIPNICA MAŁA
KANAL 6 160 MM
 $50,0 + 40,0 = 90,0 \text{ MB}$
STUDZ (160) - 252

Sporządzit:

SECRET / DRAWN

707 1/2 Auburn Street

1987-1988

Klausur

STAROSTWO POWIATOWE W NOWYM TARGU

Powiatowy Ośrodek Dokumentacji Geodezyjno-Kartograficznej

34-400 Nowy Targ, ul. Halcerska 1

W obszarze oznaczonym linia W. całości dokonano

aktualizacji treści mapy zasadniczej. Dokumenty z pomiaru

uzupełniającego przyjęto do zasobu powiatowego w dniu: 8 CZE 2010
4311-1531/10

Wziewidencjonowano pod nr 4321/9240

opieki budowlane wymagające pozwolenia na budowę podlegają

wytoczeniu i inwentaryzacji powykorawczej przez jednostki

uprawnione do wykonywania prac geodezyjnych.

8 CZE. 2010

Nowy Targ, data _____

Kierownik Powiatowego Urzędu

Dokumentacji Geodezyjno-Kartograficznej
w Nowym Targu

Kolorem fioletowym przedstawiono linie rozgraniczające tereny według mpzp

Kolorem zielonym wniesiono granice działek z mapy ewidencyjnej

Mapa nie może służyć do celów rozgraniczeniowych

Lipnica Wielka

30.05.2010