


Obudowa zasilająco-sterownicza oświetleniem boisk.

Dodatkowo obudowa z pokrywą przezroczystą 300x600x214mm, IP65

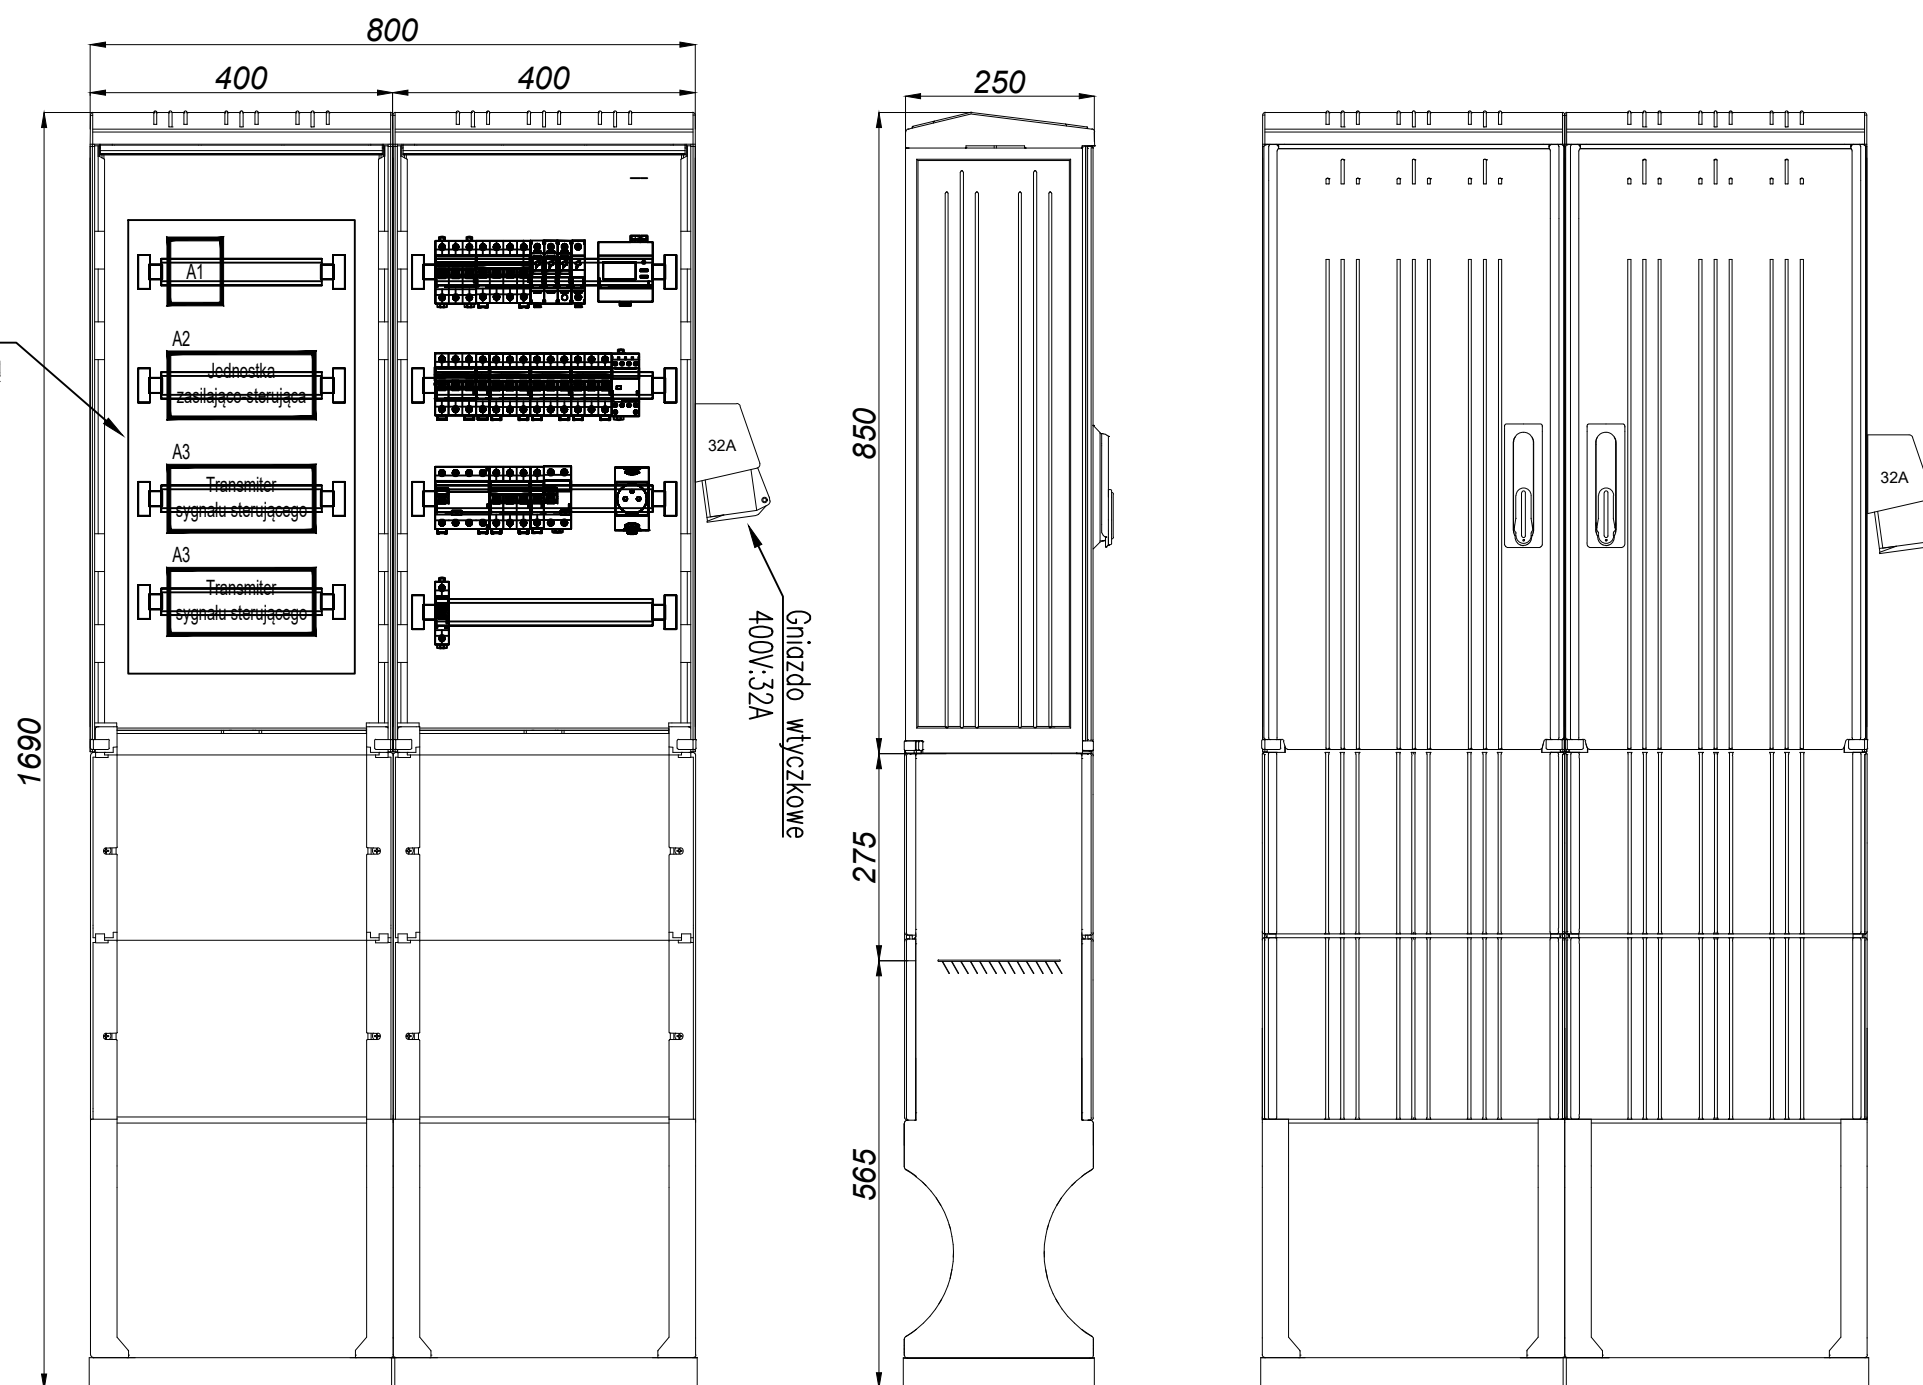

ZAKŁAD PROJEKTOWANIA I NADZORU BUDOWLANEGO					
NAZWA OBIEKTU		BUDOWA BOISKA PIŁKARSKIEGO WRAZ Z TOWARZYSZĄCĄ INFRASTRUKTURĄ			
Tytuł rysunku		SCHEMAT POGŁĄDOWY SKRZYNKI ZASILAJĄCO - STRUJĄCEJ OŚWIETLENIEM BOISKA DO PIŁKI NOŻNEJ			
OPRACOWAŁ		ADAM SZWEDA		UP. BUD.	
PROJEKTOWAŁ		BŁAŻEJ MIGUŁA		UP. BUD. SLK/2264/POOE/08	
SPRAWDZIŁ				UP. BUD.	
FAZA	BRANŻA	DATA	SKALA	NR RYSUNKU	REWIZA
PBT	E	10.02.2023	1:10	2139BT001IE_401	a