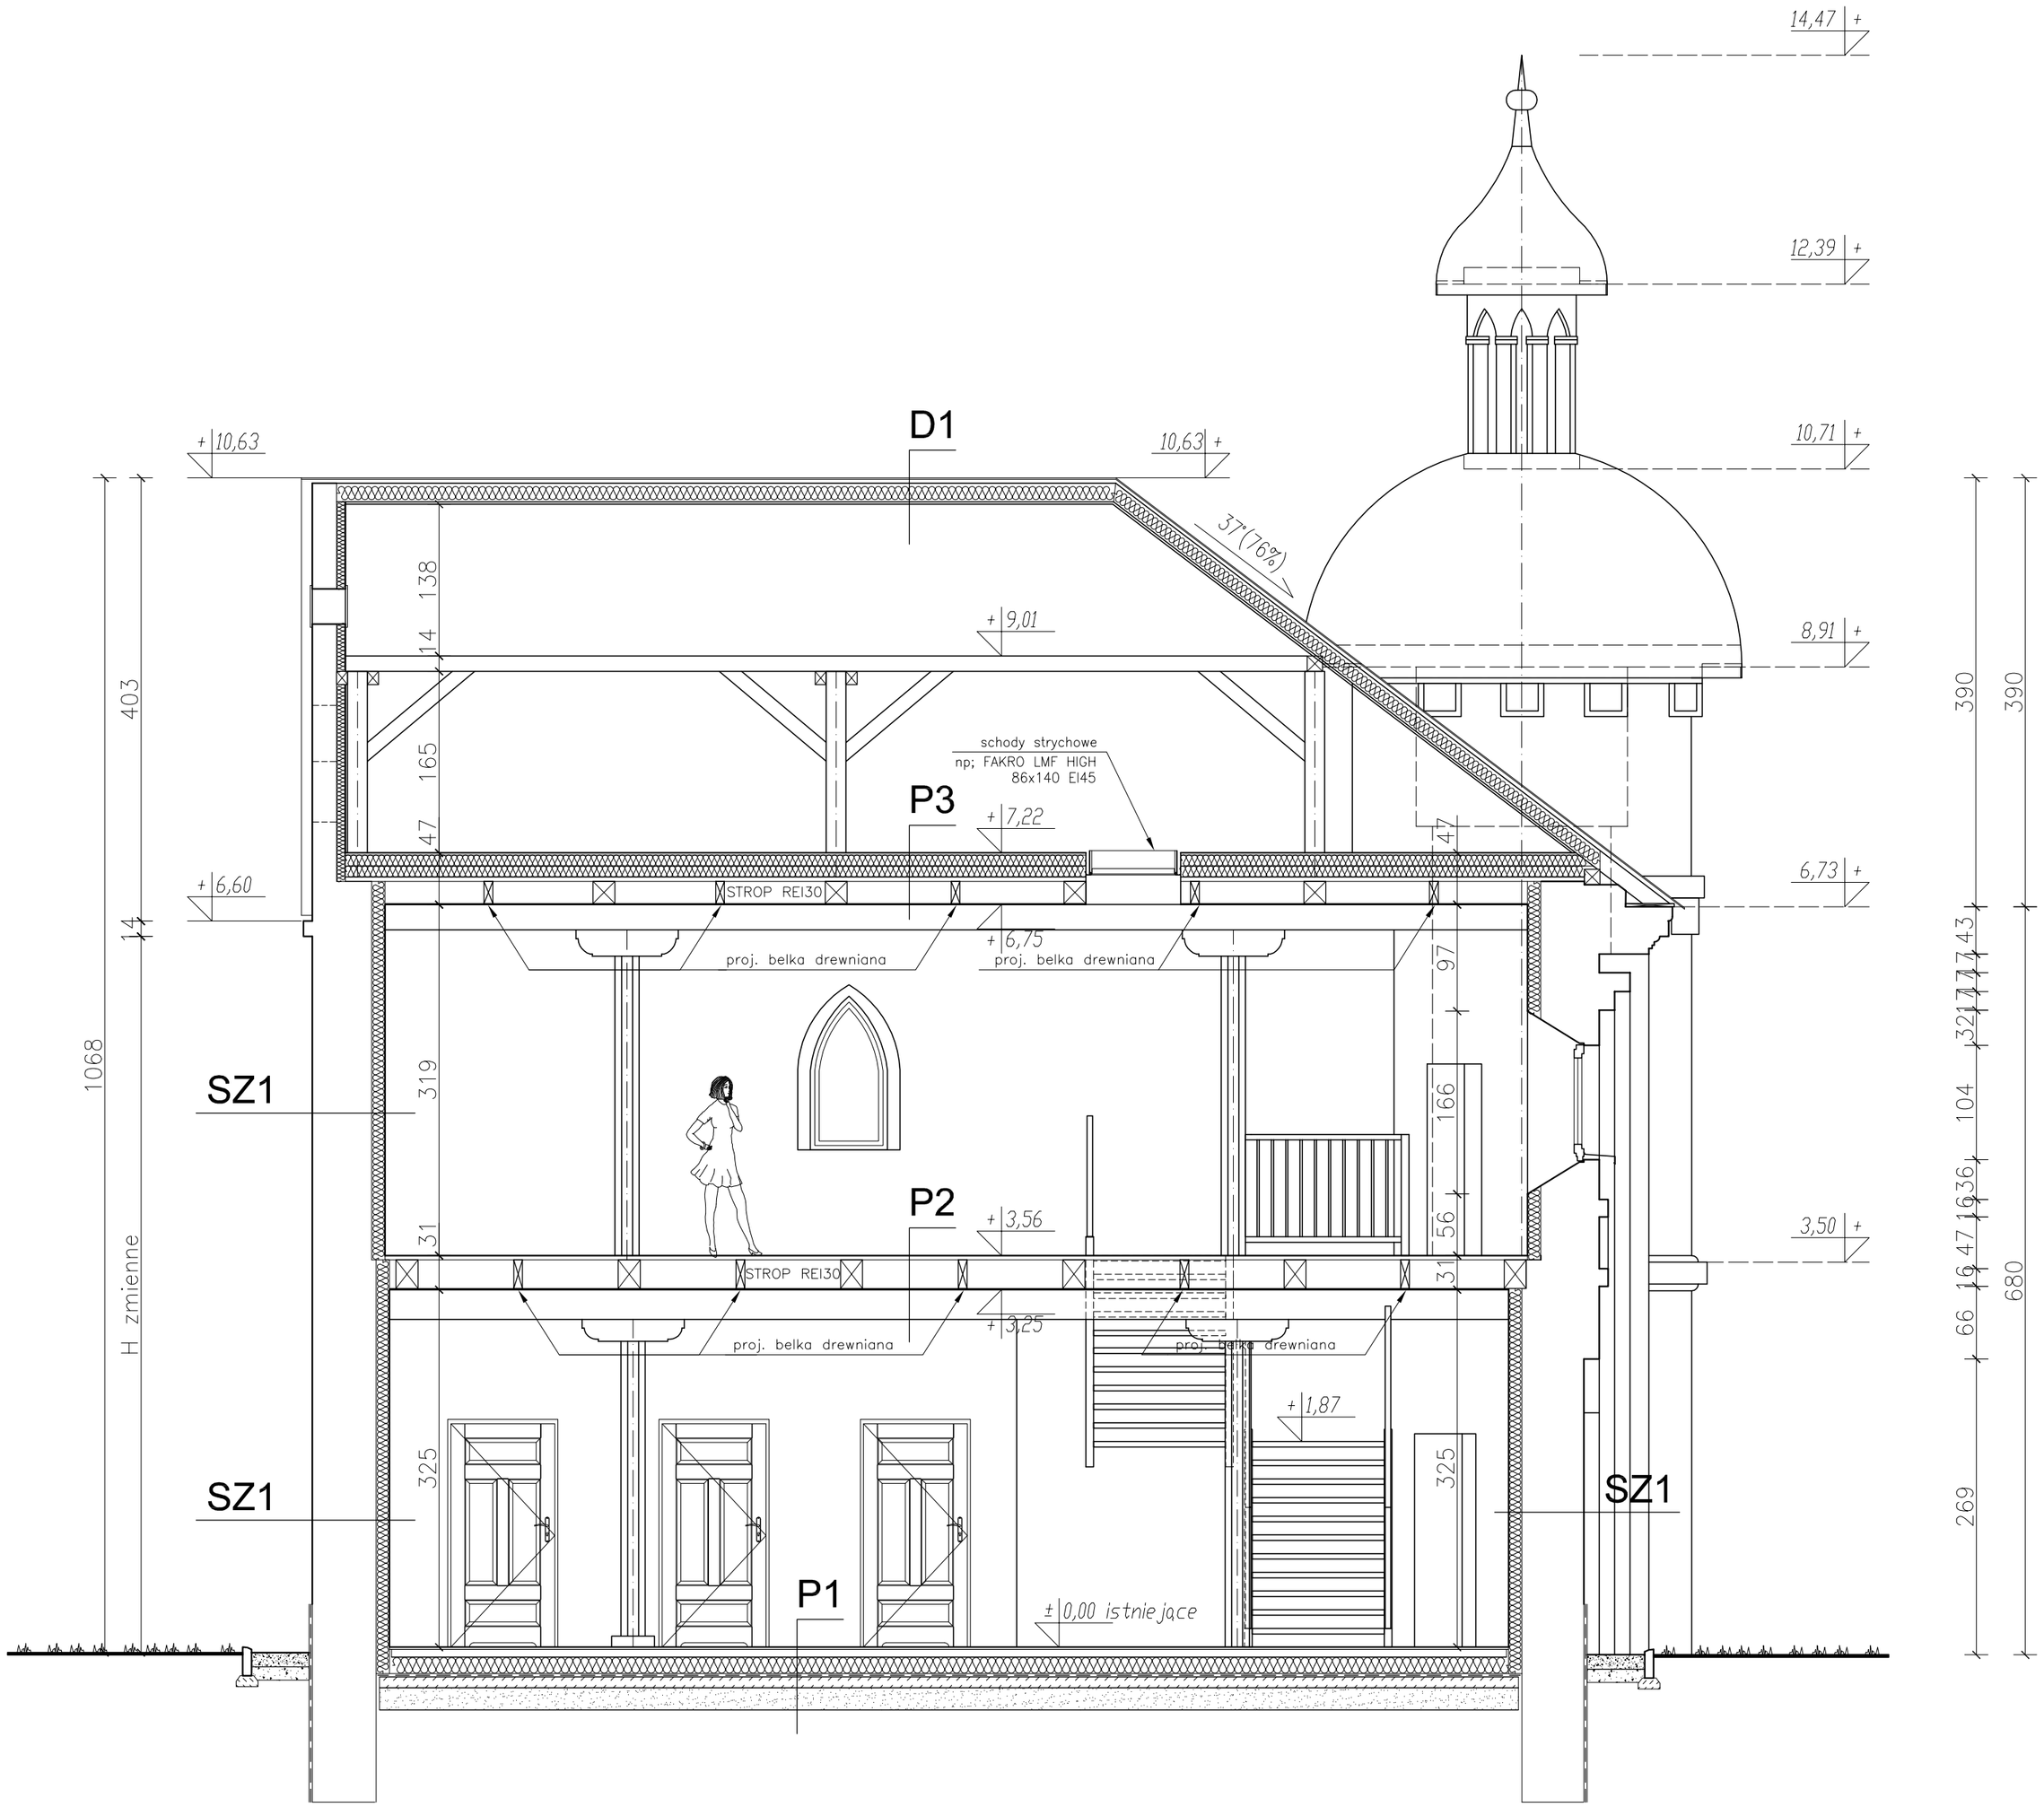
14,47
12,39
10,71
8,91
6,73
3,50
10,63
D1
37°(76%)
9,01
schody strychowe
np; FAKRO LMF HIGH
86x140 EI45
P3
7,22
6,60
STROP REI30
6,75
proj. belka drewniana
SZ1
P2
3,56
3,25
1,87
P1
±0,00 istniejące
H zmienne
403
1068
138
14
165
47
319
31
325
390
680
269
104
166
97
56
36
16
7
3
2
1
1
1