ARKUSZ 3

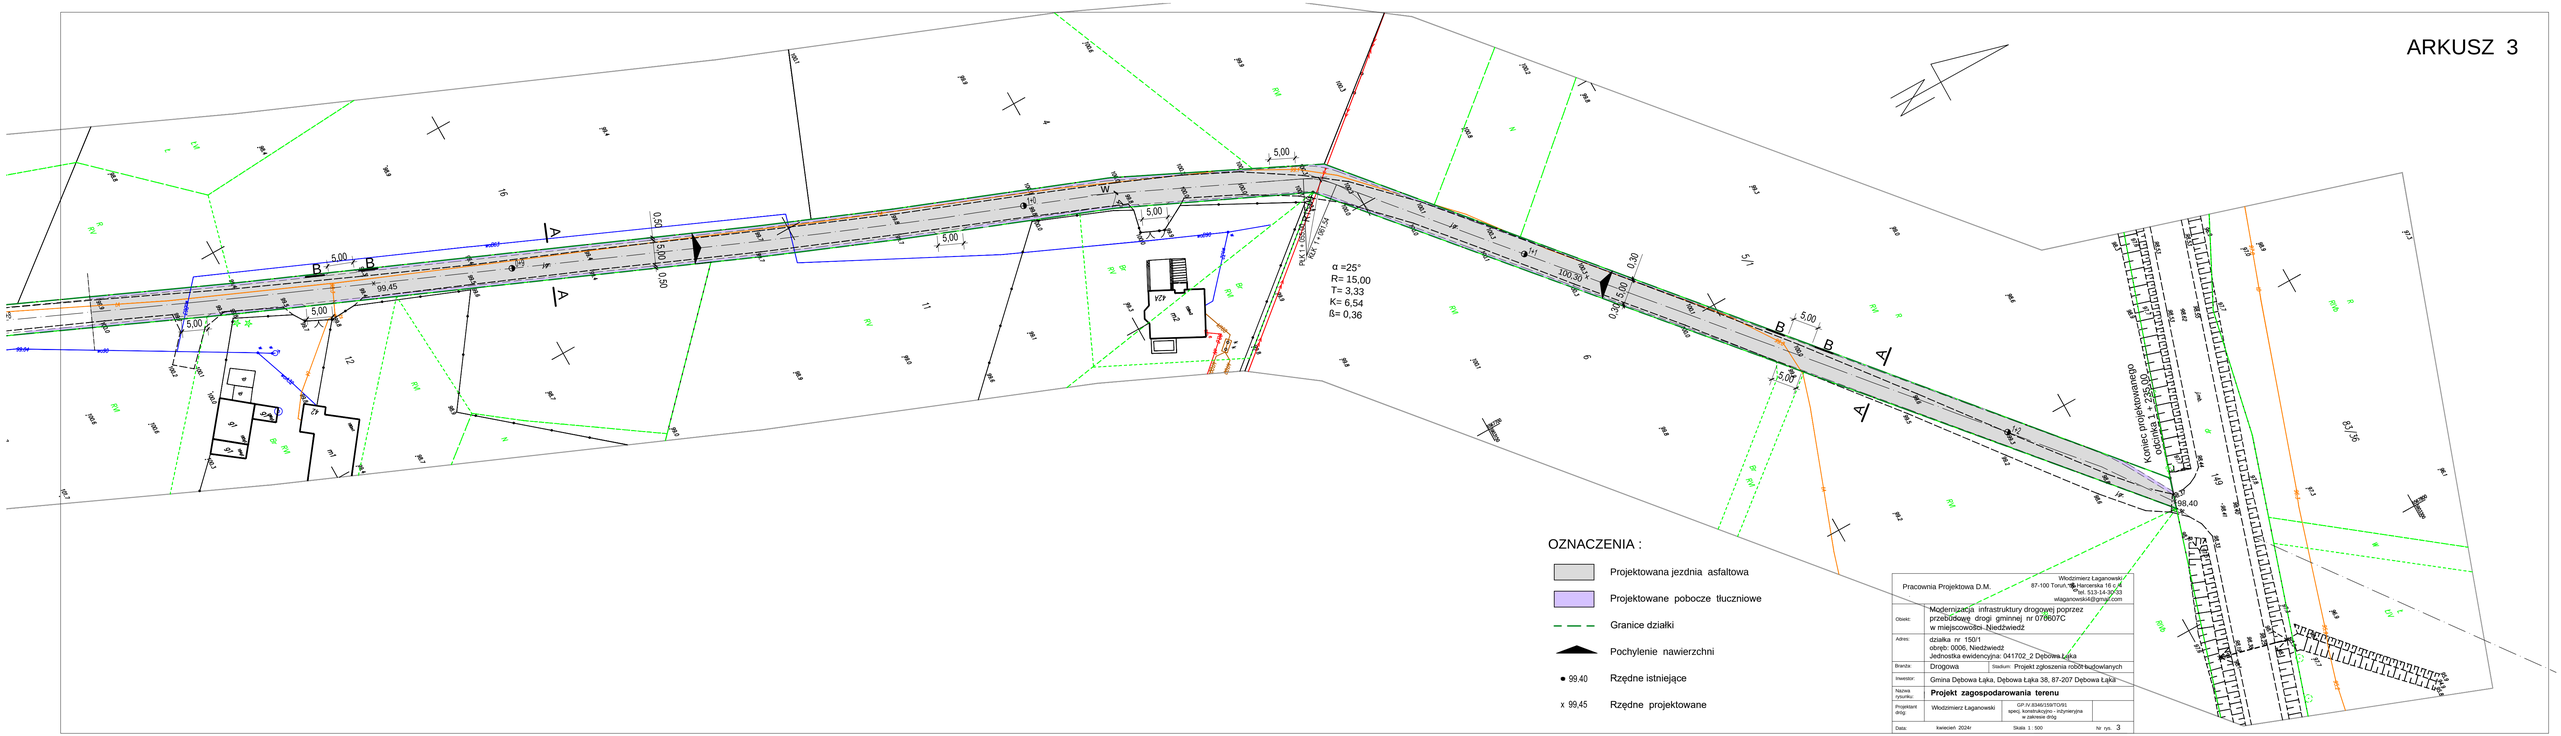

Pracownia Projektowa D.M.	Włodzimierz Laganowski 87-100 Toruń, ul. Harcerska 16 c/4 tel. 513-14-30-03 wlaganowski40@gmail.com		
Obiekt:	Modernizacja infrastruktury drogowej poprzez przebudowę drogi gminnej nr 078607C w miejscowości Niedźwiedź		
Adres:	działka nr 150/1 obręb: 0006, Niedźwiedź Jednostka ewidencyjna: 041702_2 Dębowa Łąka		
Branża:	Drogowa	Stadium:	Projekt zgłoszenia robót budowlanych
Inwestor:	Gmina Dębowa Łąka, Dębowa Łąka 38, 87-207 Dębowa Łąka		
Nazwa Zpracowania:	**Projekt zagospodarowania terenu**		
Projektant drogi:	Włodzimierz Laganowski	GP.IV.3346/155/TO/91 spec. konstrukcyjno - inżynieryjna w zakresie dróg	
Data:	kwiecień 2024r	Skala 1 : 500	Nr rys. 3