


Rozwiązanie typowe

UWAGA !

Przykanaliki wykonać z rur Dz200 PVC-U

Obsypkę przykanalików zagęścić do 100% wg Proctora

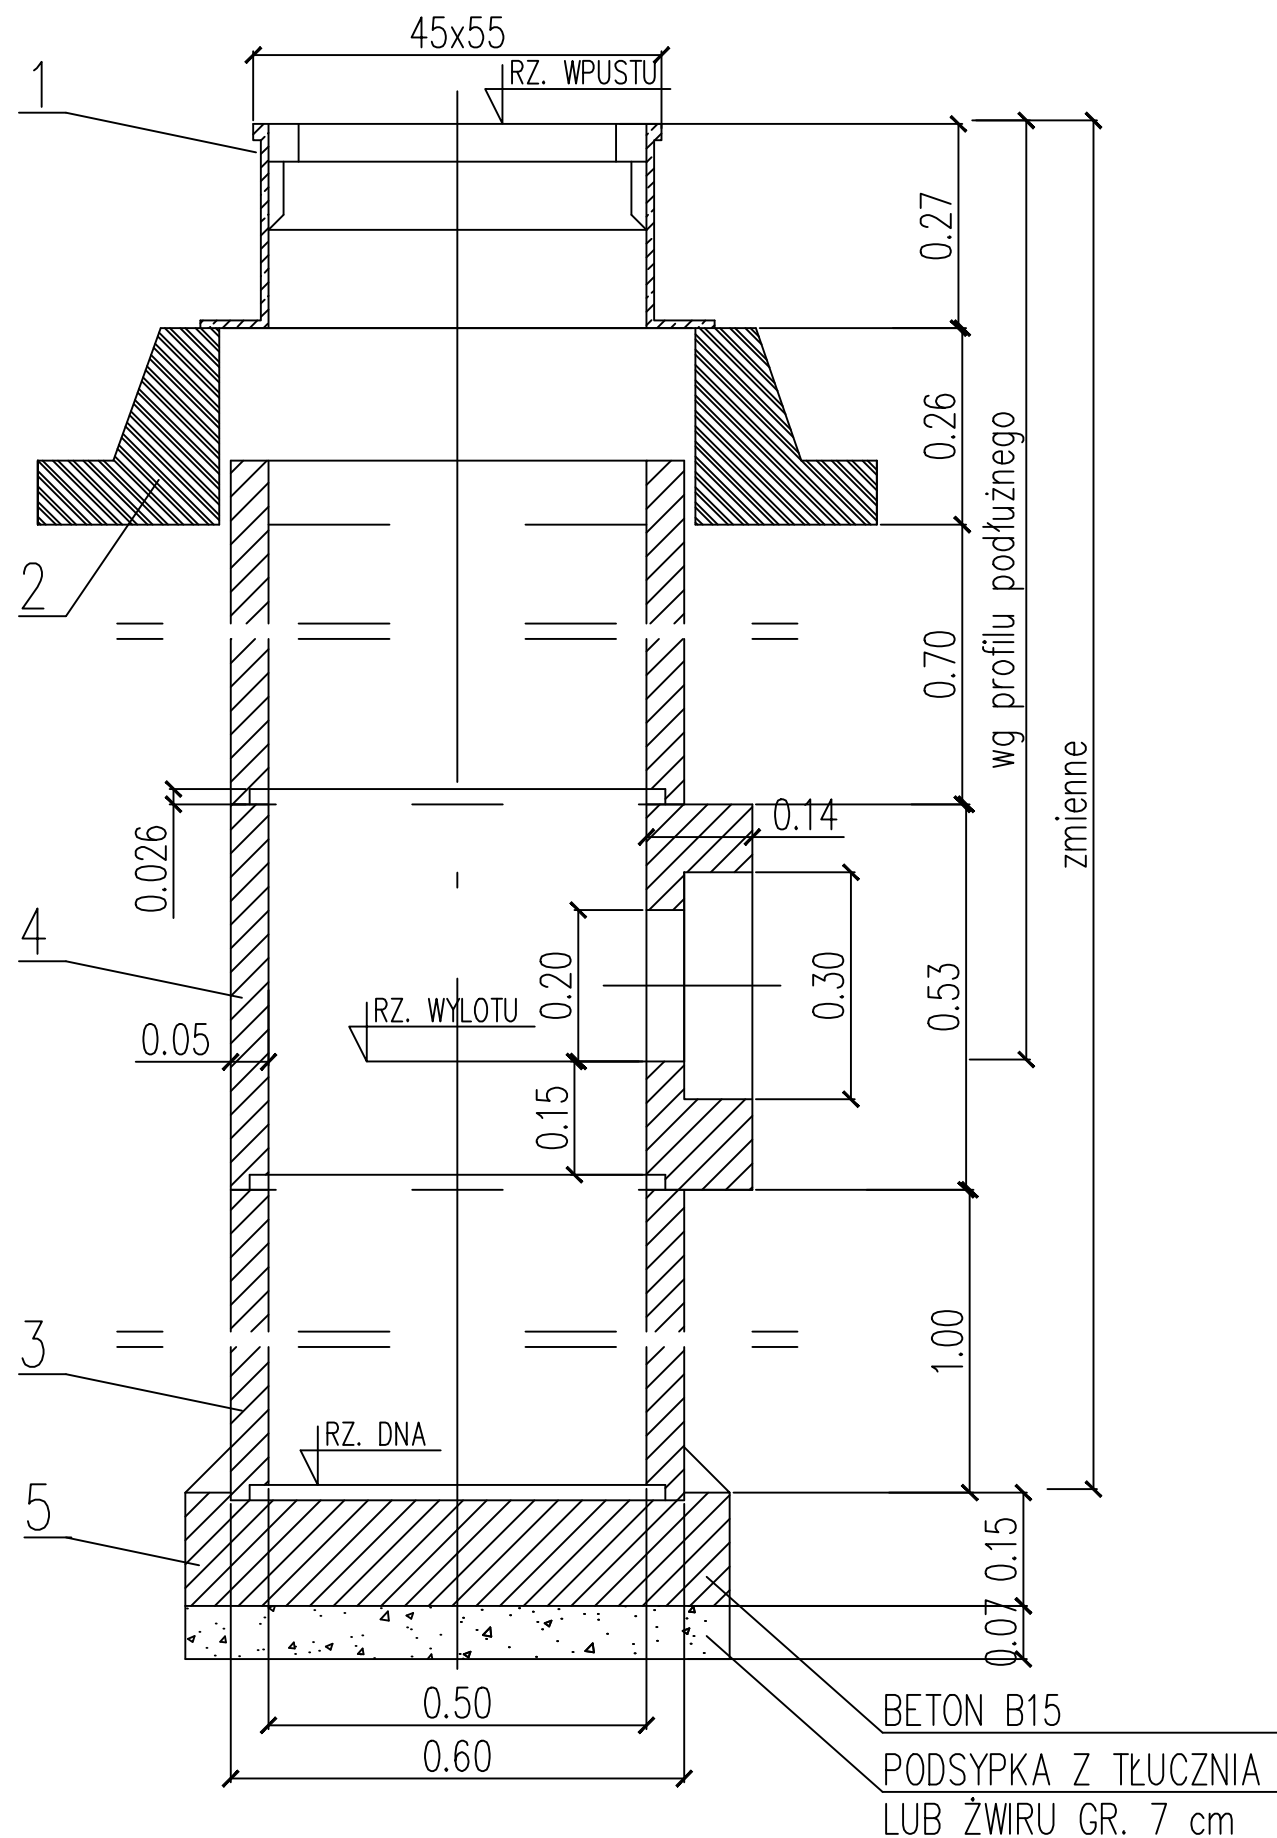

ZESTAWIENIE ELEMENTÓW WPUSTU ŚCIEKOWEGO:

Poz.	Nazwa elementu	Nr normy lub katalogu
1	Skrzynka wpustu deszczowego ulicznego	PN-74/H-74081
2	Pierścień odcciążający	KB1-38.4.3(4)81
3	Rura żelbetowa bez stopki \varnothing 0.50 m L=10 m	KB1-38.4.3(6)78
4	Żelbetowy krąg z wylotem \varnothing 0.20 m KW-50	KB1-38.4.3(4)81
5	Płyta fundamentowa P-15	KB1-38.4.3(4)81
6	Rura żelbetowa bez stopki \varnothing 0.50 m L=0.5 m (odciąć z rury L=1.0 m)	KB1-38.4.3(6)78

OPRACOWANO NA PODSTAWIE ELEMENTÓW TYPOWYCH
WPUSTU ULICZNEGO WG KB4 3.3.10(1)

SMP projektanci		SMP Projektanci Sp. z o.o. Sp. k. ul. Głuchowska 1 60-101 Poznań www.smp.poznan.pl e-mail: biuro@smp.poznan.pl tel. 61 861 96 36 NIP 779-23-71-246 REGON 301375359	
Inwestor: Gmina Rokietnica ul. Gołęcińska 1, 62-090 Rokietnica			
Nazwa inwestycji: Projekt budowy odwodnienia i ciągu pieszo-jezdnego wraz z oświetleniem na ul. Łanowej i Zacisze w Rokietnicy - etap ul. Zacisze			
Branża: KANALIZACYJNA		Stadium dokumentacji: PW	
Stanowisko	Imię i nazwisko	Nr uprawnień specjalność	Podpis
Projektant	inż. Agnieszka Rak	SLK/1159/POWS/06 instalacyjna	
Opracował			
Opracował			
Sprawdzający	mgr inż. Agnieszka Bosacka	7131-7132/137/PW/2002 instalacyjna	
Tytuł rysunku: Wpust ściekowy			Nr 5
Nr umowy: 44/2024		Data opracowania: 01/2024	Skala: -