


PRZEKRÓJ NORMALNY 1-1

ul. Zacisze


Klasa drogi - pieszo-jezdnia  
Kategoria ruchu - KR2

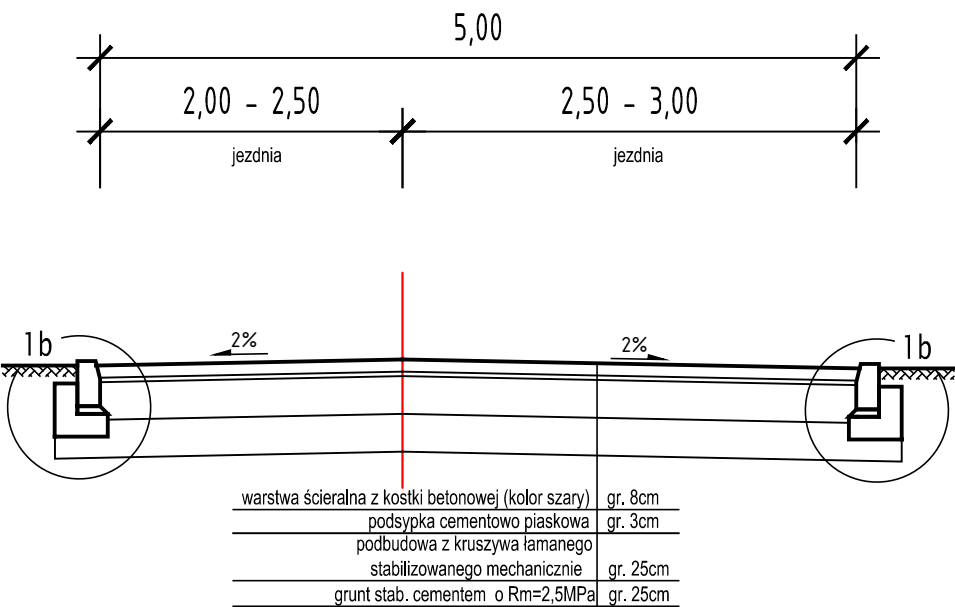

LEGENDA

1b. Krawężnik betonowy 15x30cm  
na podsypce cementowo-piaskowej gr. 5cm  
i ławie betonowej z oporem

Szczegół "1b"

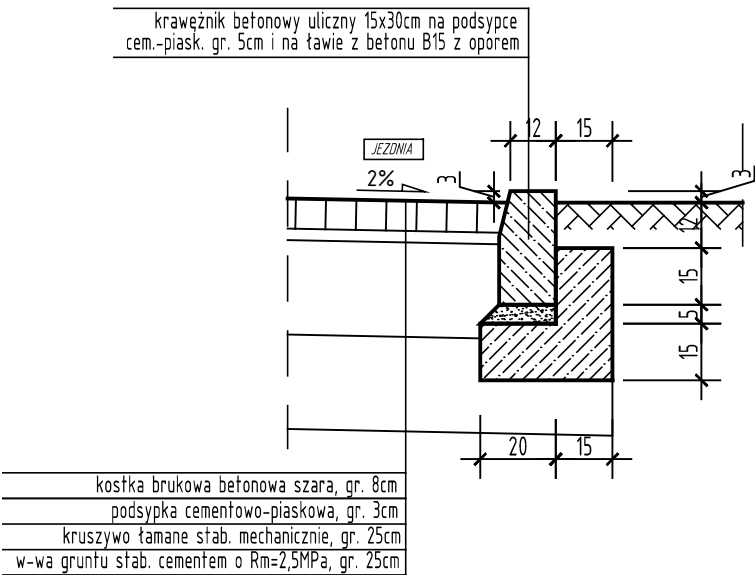

		SMP Projektanci Sp. z o.o. Sp. k. ul. Głuchowska 1 60-101 Poznań www.smp.poznan.pl e-mail: biuro@smp.poznan.pl tel. 61 861 96 36 NIP 779-23-71-246 REGON 301375359	
Inwestor:		Gmina Rokietnica ul. Gołęcińska 1, 62-090 Rokietnica	
Nazwa inwestycji: Projekt budowy odwodnienia i ciągu pieszo-jezdnego wraz z oświetleniem na ul. Łanowej i Zacisze w Rokietnicy - etap ul. Zacisze			
Branża:		Stadium dokumentacji:	
DROGOWA		PW	
Stanowisko		Imię i nazwisko	
Projektant		mgr inż. Marcin Matysik	
Opracował		WKP/0233/POOD/06 drogowa	
Opracował		Podpis	
Sprawdzający		mgr inż. Łukasz Szuba	
Tytuł rysunku:		7131/190/P/2002 konstrukcyjno-budowlana	
Przekroje normalne		Nr 4	
Nr umowy: 44/2024		Data opracowania: 01/2024	
		Skala: 1:50 / 1:20	