



PLAN ORIENTACYJNY

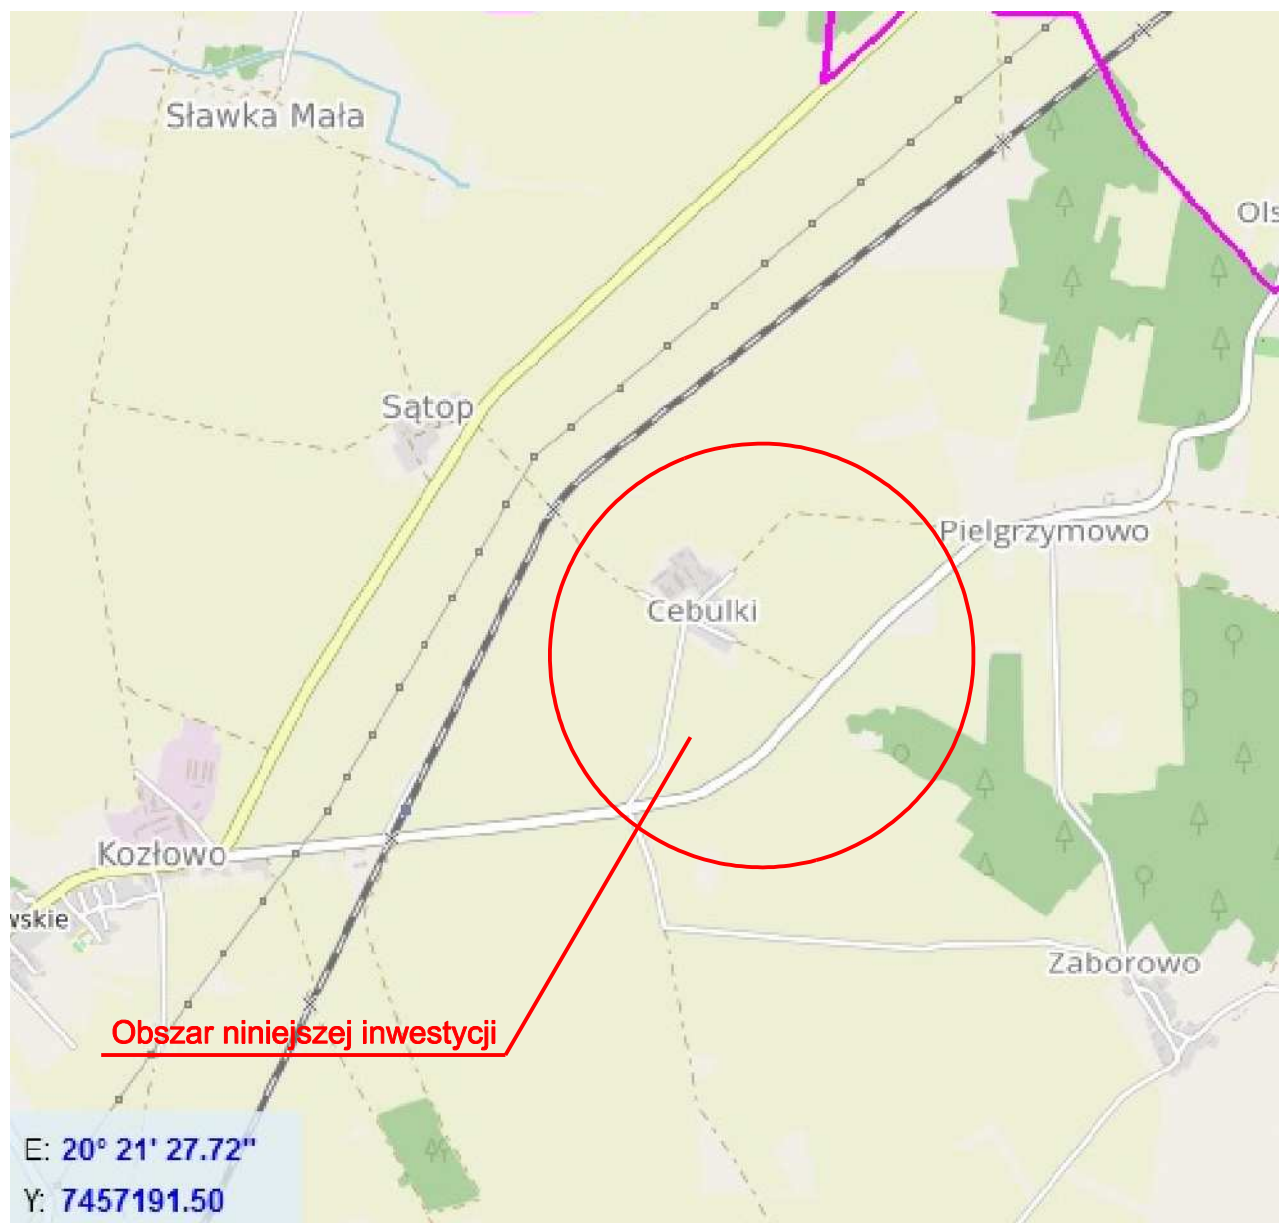

Jednostka Projektowa :		<div>STREETWISE Tomasz Rykowski</div> <div>STREETWISE Tomasz Rykowski 13-100 Nidzica, Dobrzyń 23 TEL. 691-022-179 NIP : 984-007-64-12 REGON : 281494079 E-Mail : t.rykowski@interia.pl</div>	
Inwestor :		Gmina Kozłowo, ul. Mazurska 3, 13-124 Kozłowo	
Nazwa obiektu :		"Projekt przebudowy drogi gminnej w msc. Cebulki"	Branża : DROGOWA
Temat opracowania :		"Przebudowa drogi gminnej"	Stadium : P.W.
Nazwa rysunku :		PLAN ORIENTACYJNY	Skala : 1:20 000
ZESPÓŁ PROJEKTOWY		Data : LUTY 2023	
Imię i nazwisko :		Podpis :	Nr uprawnień : 0
Projektant : inż. Tomasz Rykowski		WAM/0219/PWOD/21	