Przekrój poprzeczny - konstrukcyjny - droga gminna od km 0+000,00 do km 0+234,10 droga gminna na odcinku prostym

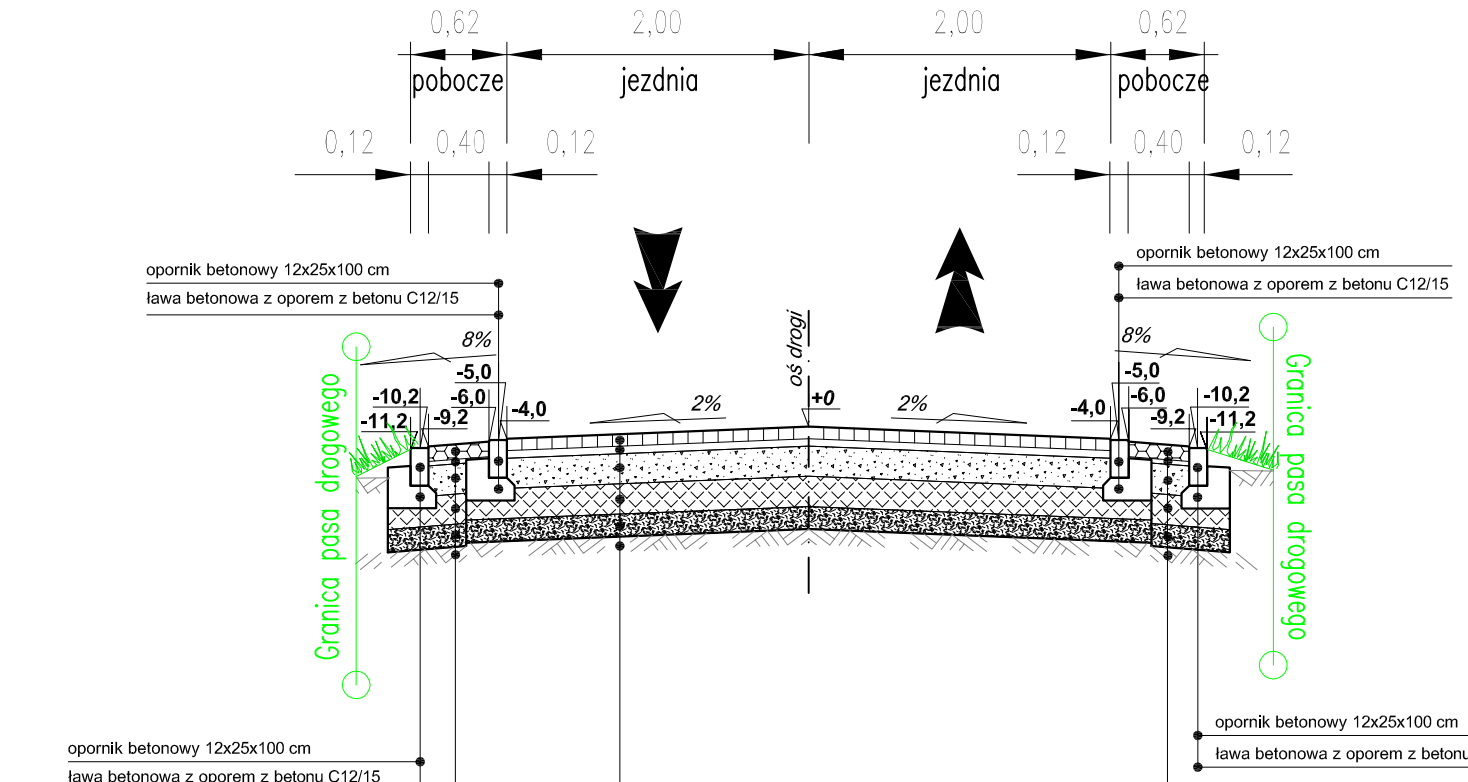

KONSTRUKCJA POBOCZA:

warstwa ścieralna - betonowa płyta ażurowa 60x40 cm	gr. 10 cm
podsypka cementowo - piaskowa 1:4	gr. 3 cm
podbudowa zasadnicza - kruszywo naturalne niezwiązane C90/3 stabilizowane mechanicznie 0/31,5 mm	gr. 20 cm
warstwa wzmacniająca - grunt stabilizowany cementem C3/4 o Rm=2,5 MPa	gr. 20 cm
warstwa odsączająca - podsypka piaskowa o CBR >35%	gr. 15 cm
istniejące podłoże drogi nośności G2/G3	

Grubość łączna 68 cm

KONSTRUKCJA DROGI GMINNEJ W MSC. CEBULKI:

warstwa ścieralna - kostka brukowa betonowa typ "Behaton" kolor szary/czerwony	gr. 8 cm
podsypka cementowo - piaskowa 1:4	gr. 5 cm
podbudowa zasadnicza - kruszywo naturalne niezwiązane C90/3 stabilizowane mechanicznie 0/31,5 mm	gr. 20 cm
warstwa wzmacniająca - grunt stabilizowany cementem C3/4 o Rm=2,5 MPa	gr. 20 cm
warstwa odsączająca - podsypka piaskowa o CBR >35%	gr. 15 cm
istniejące podłoże drogi nośności G2/G3	

Grubość łączna 68 cm

Przekrój poprzeczny - konstrukcyjny droga gminna na łuku poziomym

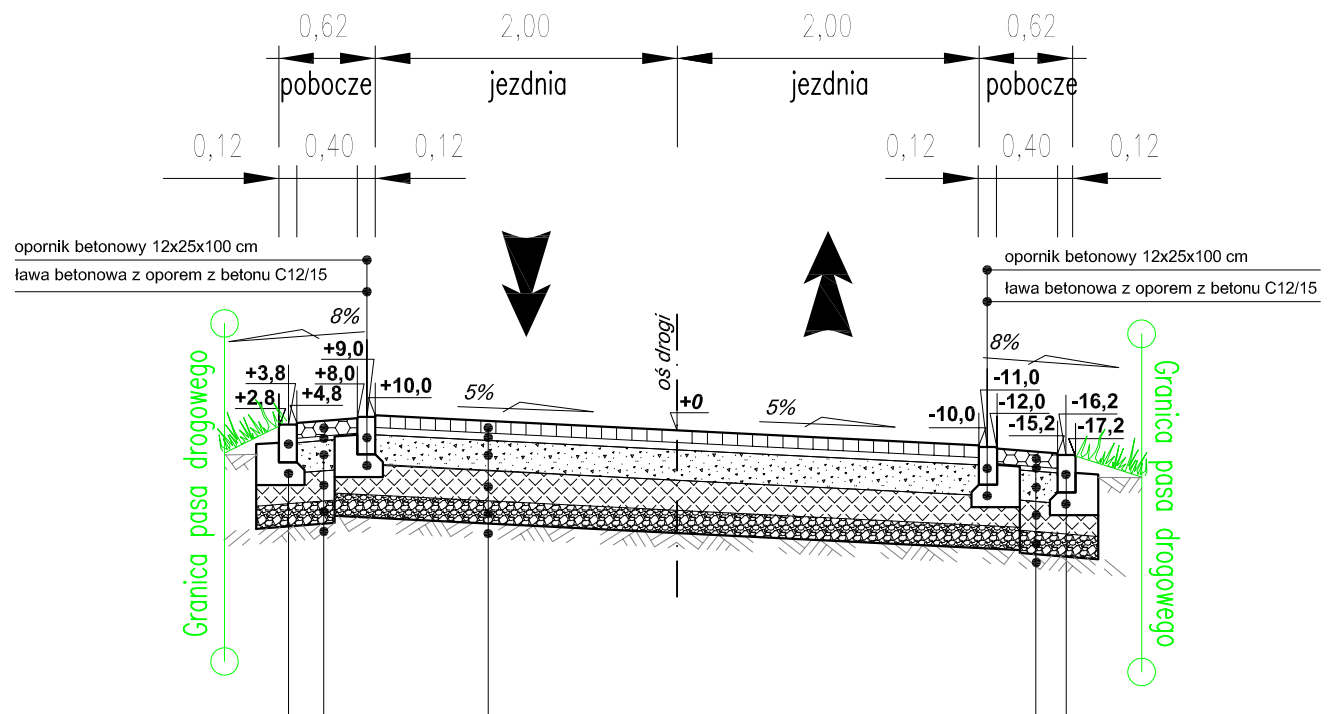

KONSTRUKCJA POBOCZA:

warstwa ścieralna - betonowa płyta ażurowa 60x40 cm	gr. 10 cm
podsypka cementowo - piaskowa 1:4	gr. 3 cm
podbudowa - kruszywo naturalne niezwiązane C90/3 stabilizowane mechanicznie 0/31,5 mm	gr. 20 cm
warstwa wzmacniająca - grunt stabilizowany cementem C3/4 o Rm=2,5 MPa	gr. 20 cm
warstwa odsączająca - podsypka piaskowa o CBR >35%	gr. 15 cm
istniejące podłoże drogi nośności G2/G3	

Grubość łączna 68 cm

KONSTRUKCJA DROGI GMINNEJ W MSC. CEBULKI:

warstwa ścieralna - kostka brukowa betonowa typ "Behaton" kolor szary/czerwony	gr. 8 cm
podsypka cementowo - piaskowa 1:4	gr. 5 cm
podbudowa zasadnicza - kruszywo naturalne niezwiązane C90/3 stabilizowane mechanicznie 0/31,5 mm	gr. 20 cm
warstwa wzmacniająca - grunt stabilizowany cementem C3/4 o Rm=2,5 MPa	gr. 20 cm
warstwa odsączająca - podsypka piaskowa o CBR >35%	gr. 15 cm
istniejące podłoże drogi nośności G2/G3	

Grubość łączna 68 cm

UWAGA:
1. Zjazdy indywidualne na posesje wykonać o konstrukcja jak droga gminna.
2. Dowiązac się spadkami poprzecznymi i podłużnymi zjazdu do istniejących rzędnych ogrodzeń, elementów zjazdów.
3. Droga na całym odcinku tej same szerokości.

Jednostka Projektowa:	**STREETWISE** Tomasz Rykowski 13-100 Nidzica, Dobrzyń 23 TEL. 691-023-179 NIP : 984-007-64-12 REGON : 281494079 E-Mail : trykowski@interia.pl	
Inwestor:	Gmina Kozłowo, ul. Mazurska 3, 13-124 Kozłowo	
Nazwa obiektu:	"Projekt przebudowy drogi gminnej w msc. Cebulki"	Branża: DROGOWA
Temat opracowania:	"Przebudowa drogi gminnej"	Stadium: P.W.
Nazwa rysunku:	**PRZEKROJE NORMALNE**	Skala: 1:50
ZESPÓŁ PROJEKTOWY		Data: LUTY 2023
Imię i nazwisko:	Podpis: Nr uprawnień:	Rys. nr: 3
Projektant: inż. Tomasz Rykowski	WAM/0219/PWOD/21	