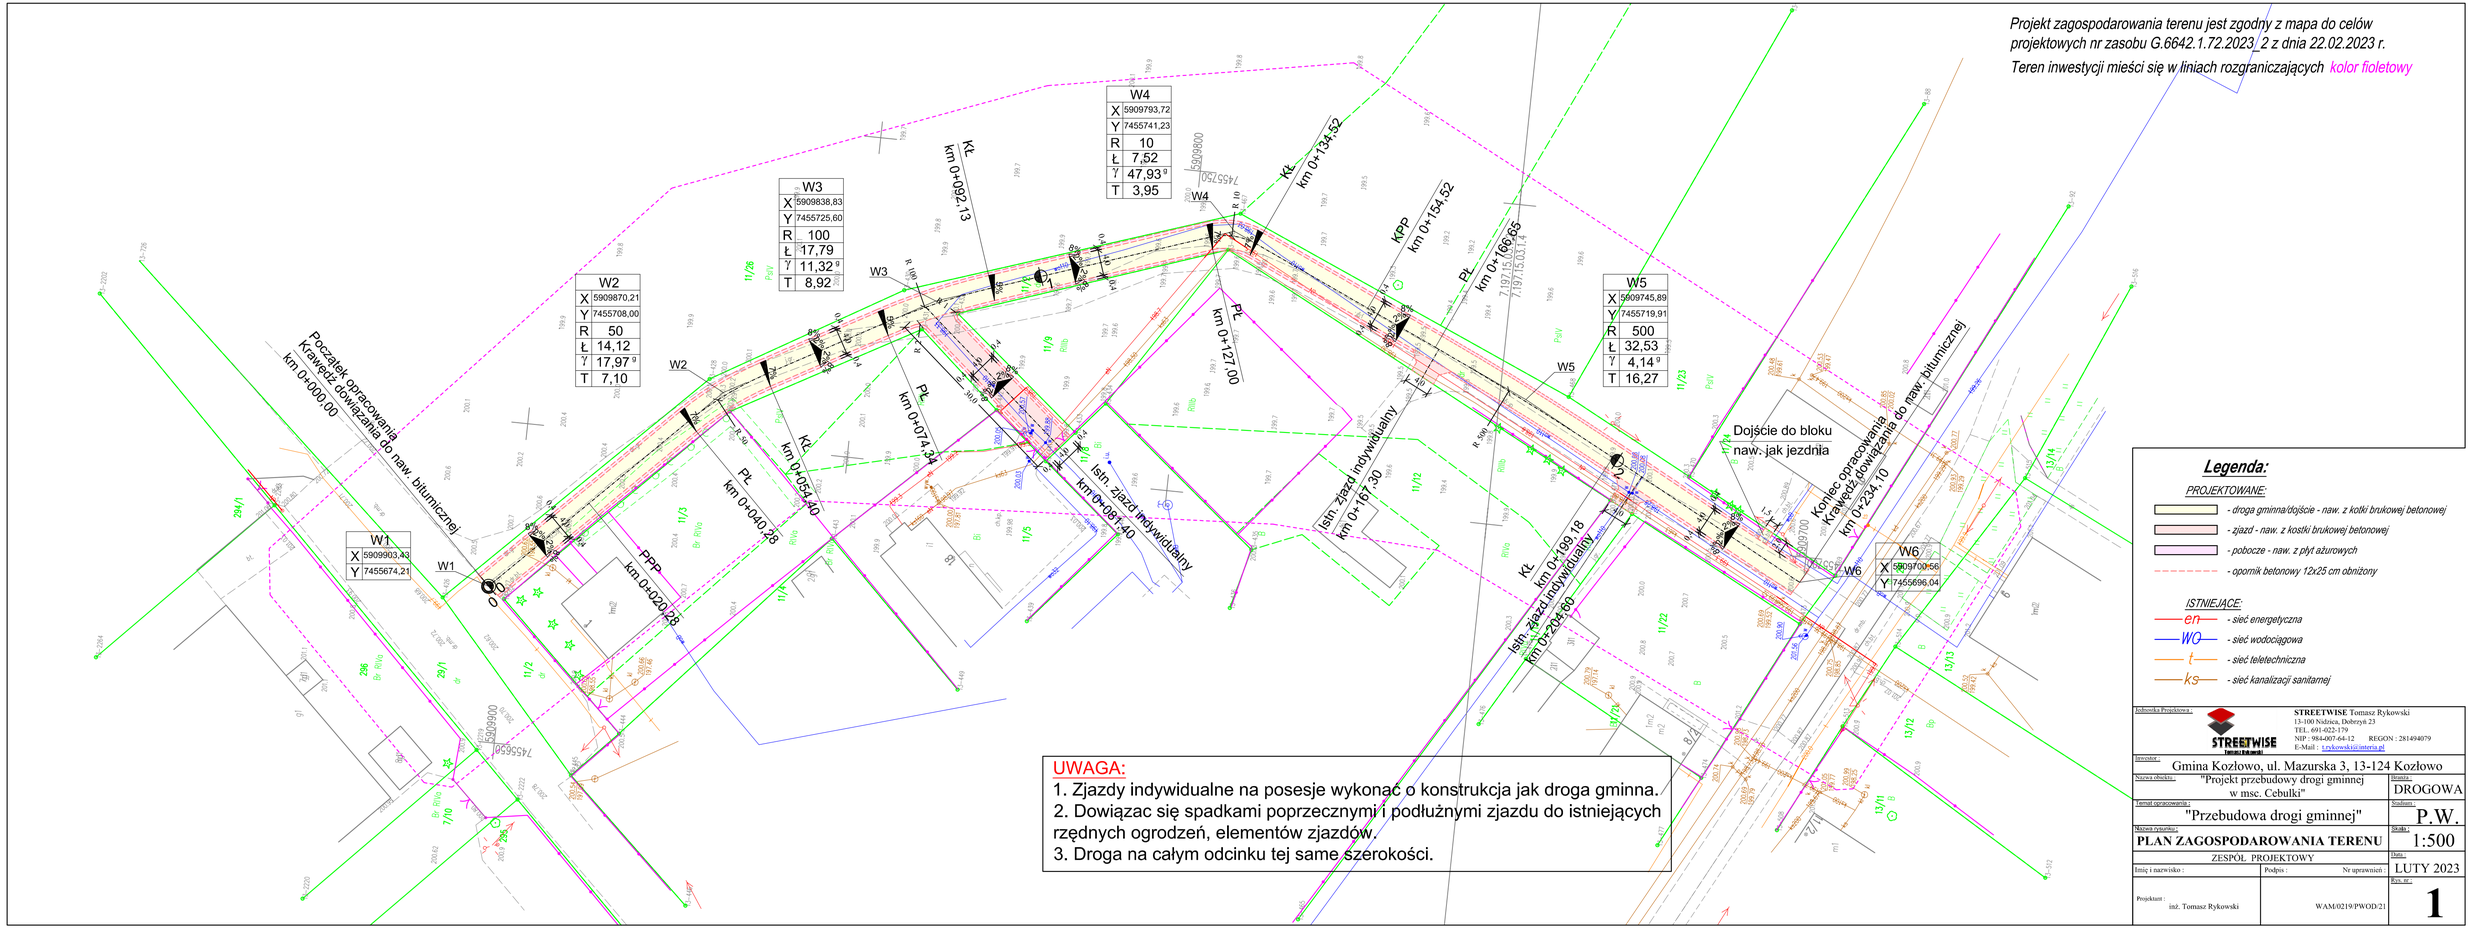
Projekt zagospodarowania terenu jest zgodny z mapa do celów projektowych nr zasobu G.6642.1.72.2023_2 z dnia 22.02.2023 r.
Teren inwestycji mieści się w liniach rozgraniczających kolor fioletowy
W1 X 5909903,43 Y 7455674,21
W2 X 5909870,21 Y 7455708,00 R 50 Ł 14,12 γ 17,97g T 7,10
W3 X 5909838,83 Y 7455725,60 R 100 Ł 17,79 γ 11,32g T 8,92
W4 X 5909793,72 Y 7455741,23 R 10 Ł 7,52 γ 47,93g T 3,95
W5 X 5909745,89 Y 7455719,91 R 500 Ł 32,53 γ 4,14g T 16,27
W6 X 5909700,56 Y 7455696,04
Początek opracowania Krawędź dowiązania do naw. bitumicznej km 0+000.00
PPP km 0+020.28
Pł km 0+040.29
Kł km 0+054.40
PL km 0+074.34
Kł km 0+092.13
Istn. zjazd indywidualny km 0+091.40
PL km 0+127.00
Istn. zjazd indywidualny km 0+161.30
Kł km 0+134.52
KPP km 0+154.52
PL km 0+166.65
Kł km 0+199.18
Istn. zjazd indywidualny km 0+204.60
Dojście do bloku naw. jak jezdnia
Koniec opracowania Krawędź dowiązania do naw. bitumicznej km 0+234.10
UWAGA:
1. Zjazdy indywidualne na posesje wykonać o konstrukcja jak droga gminna.
2. Dowiązac się spadkami poprzecznymi i podłużnymi zjazdu do istniejących rzędnych ogrodzeń, elementów zjazdów.
3. Droga na całym odcinku tej same szerokości.
Legenda:
PROJEKTOWANE:
- droga gminna/dojście - naw. z kotki brukowej betonowej
- zjazd - naw. z kostki brukowej betonowej
- pobocze - naw. z płyt ażurowych
- opornik betonowy 12x25 cm obniżony
ISTNIEJĄCE:
en - sieć energetyczna
WO - sieć wodociągowa
t - sieć teletechniczna
ks - sieć kanalizacji sanitarnej
Jednostka Projektowa: STREETWISE Tomasz Rykowski 13-100 Nidzica, Dobrzyń 23 TEL. 691-022-179 NIP : 9864007-64-12 REGON : 281494079 E-Mail : t.rykowski@interia.pl
Inwestor: Gmina Kozłowo, ul. Mazurska 3, 13-124 Kozłowo
Nazwa obiektu: "Projekt przebudowy drogi gminnej w msc. Cebulki"
Branża: DROGOWA
Temat opracowania: "Przebudowa drogi gminnej"
Nr kol.: P.W.
Nazwa rysunku: PLAN ZAGOSPODAROWANIA TERENU
Skala: 1:500
ZESPÓŁ PROJEKTOWY
Imię i nazwisko: Podpis: Nr uprawnień:
Data: LUTY 2023
Projektant: inż. Tomasz Rykowski WAM/0219/PWOD/21
Rys. nr: 1