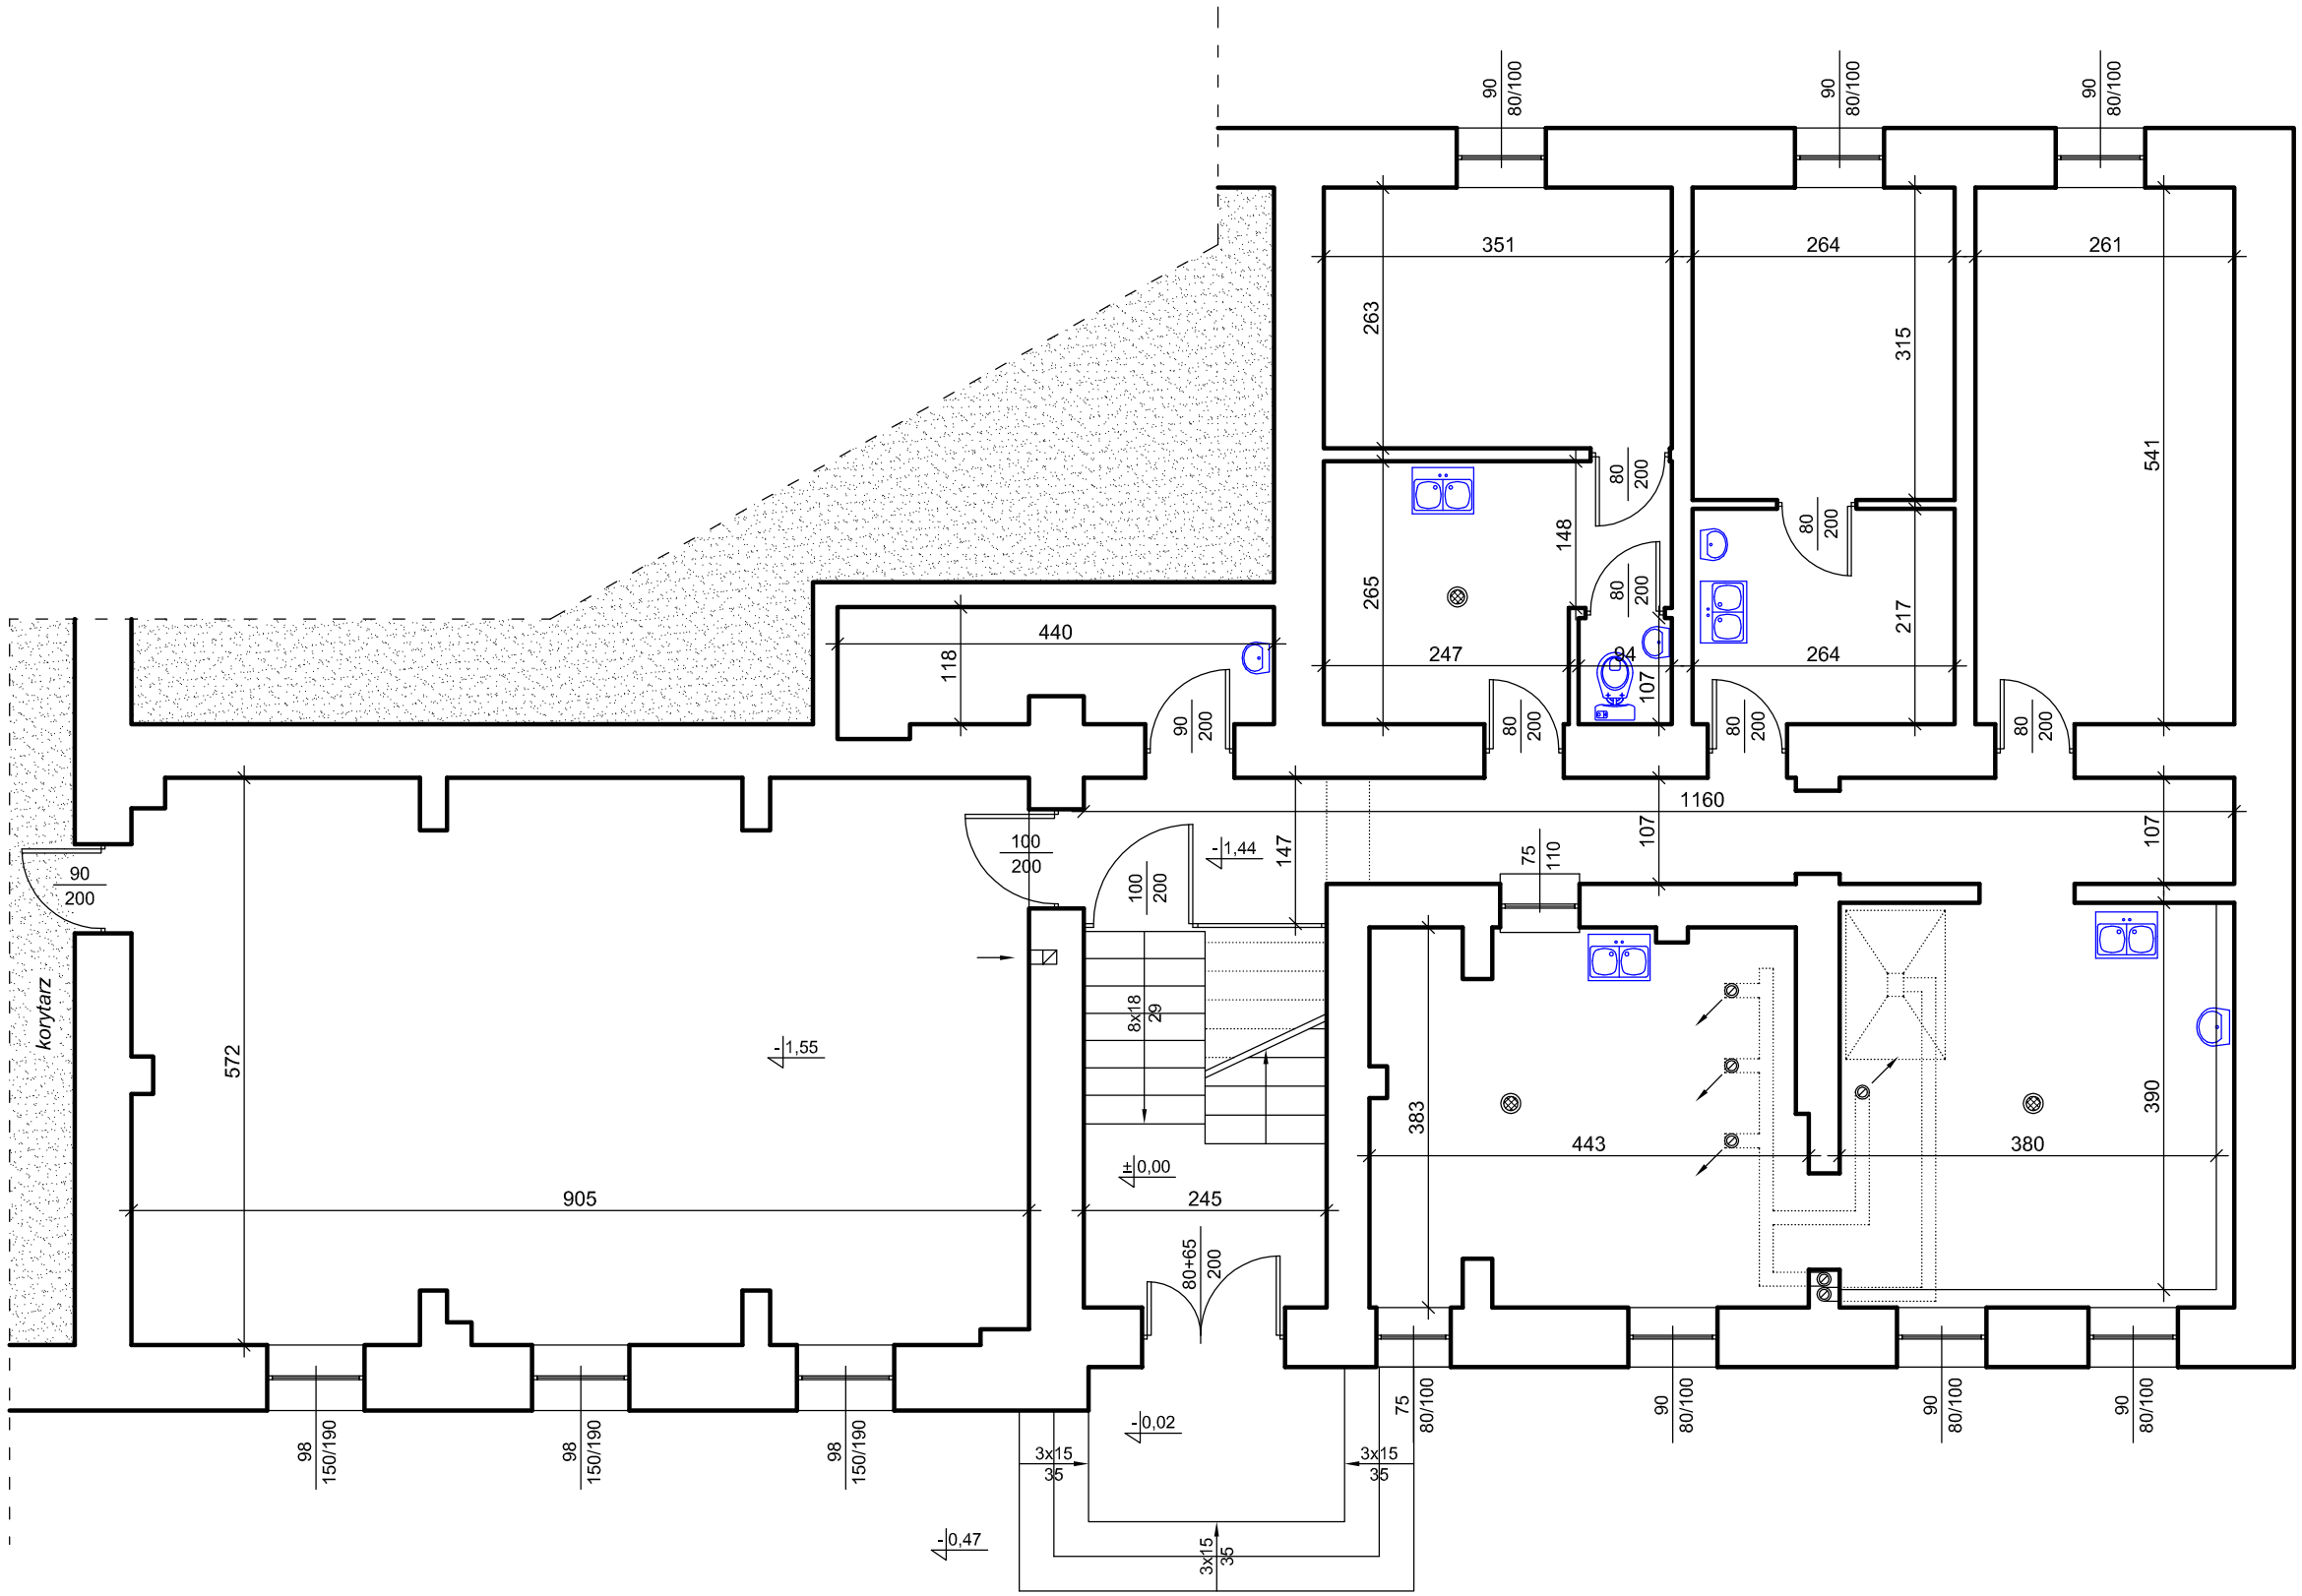


PROJEKT TECHNOLOGICZNY ZAKŁADU GASTRONOMICZNEGO
TYPU "STOŁÓWKA SZKOLNA"
Kwidzyn ul. Staszica 16, działka geodezyjna nr 222/15

PROWADZĄCY ZAKŁAD: *Szkoła Podstawowa nr 2 - Kwidzyn ul. Staszica 16*

**RZUT PIWNICY (FRAGMENT)**
**INWENTARYZACJA**

rys. nr **1**

skala 1 : 75

PROJEKTOWAŁ: *inż. Michał Chodorowski*
*upr. nr POM/0116/PWOK/11*

październik 2022 r.