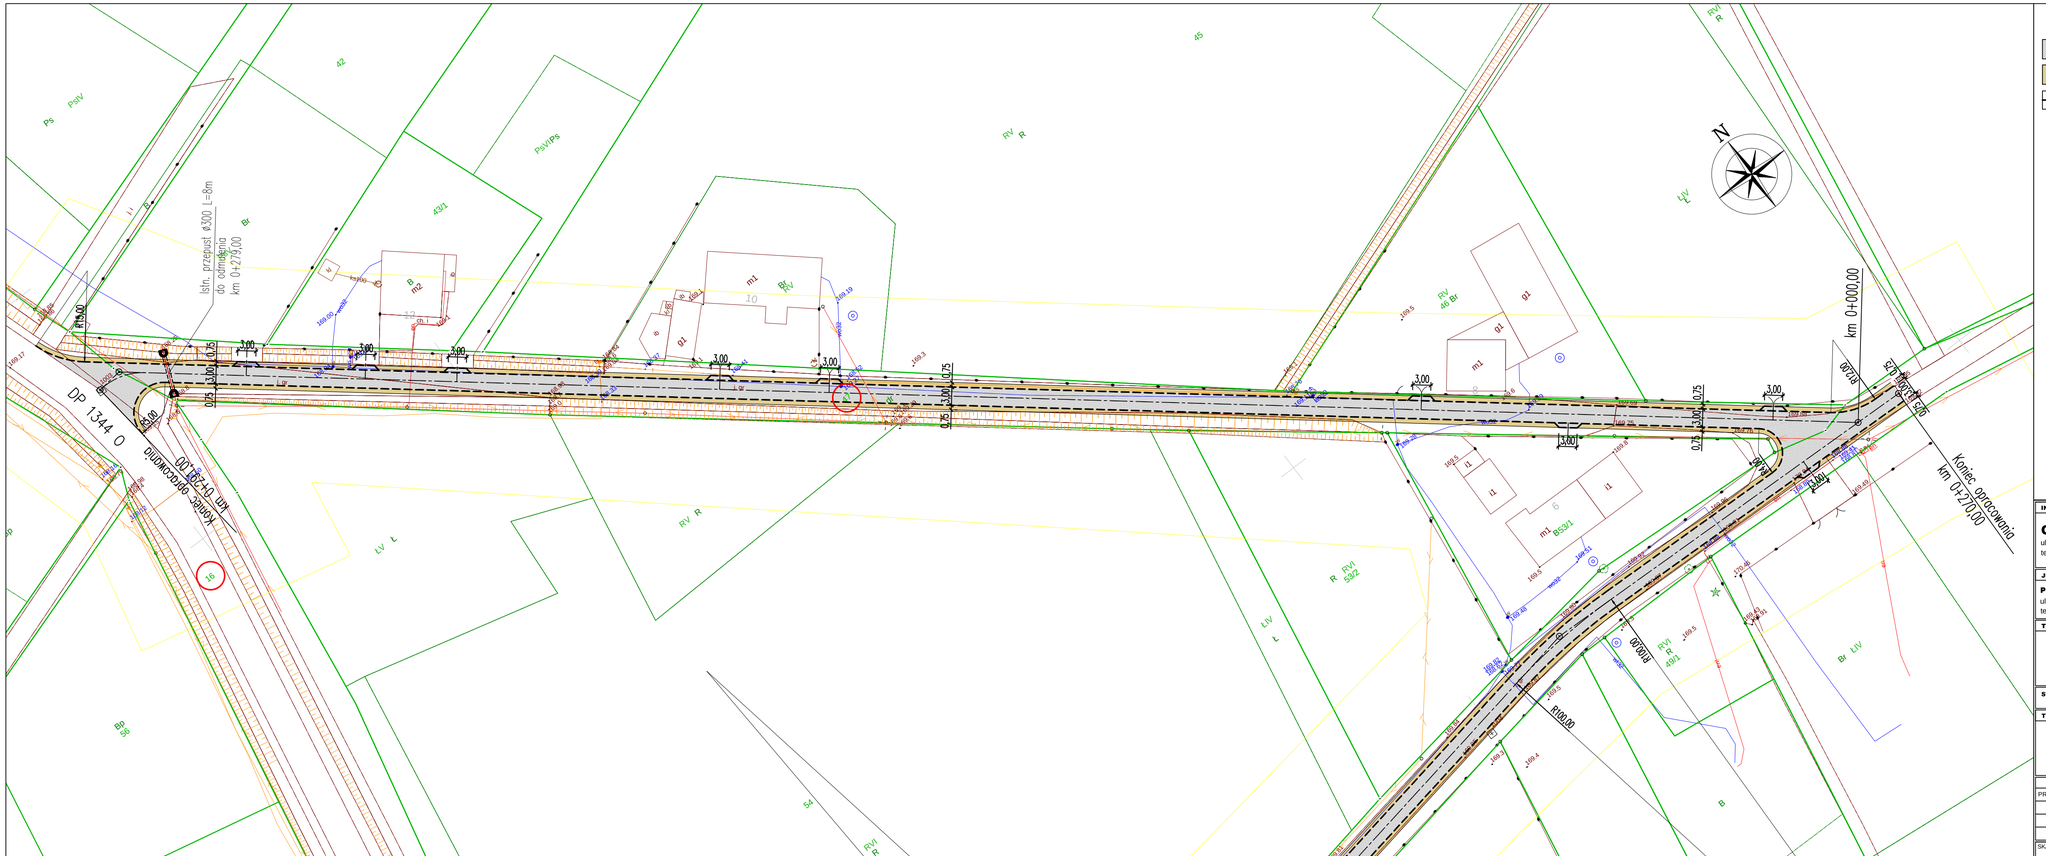

INWESTOR

Gmina Murów
ul. Dworcowa 2, 46-030 Murów
tel.: +48 774 214 034, ug@murow.pl

JEDNOSTKA PROJEKTOWA

Pracownia Projektowa "PROKOM"
ul. Ozimska 8, 45-075 Opole
tel.: +48 77 454 55 21, prokomp@wp.pl

prokom
PROJEKTOWANIE KOMUNIKACYJNE

TYTUŁ PROJEKTU

Przebudowa drogi gminnej wewnętrznej w m. Grabice

STADIUM Program funkcjonalno-użytkowy | **BRANŻA** Drogowa

TYTUŁ RYSUNKU

KONCEPCJA

	IMIĘ I NAZWISKO	BRANŻA	NR UPRAWNIEŃ	PODPIS
PROJEKTANT:	mgr inż. Patryk Kurowski	drogowa	OPL/1452/PWBD/17	

SKALA:	DATA:	NUMER RYS.:
1:500	07.2024	1.2