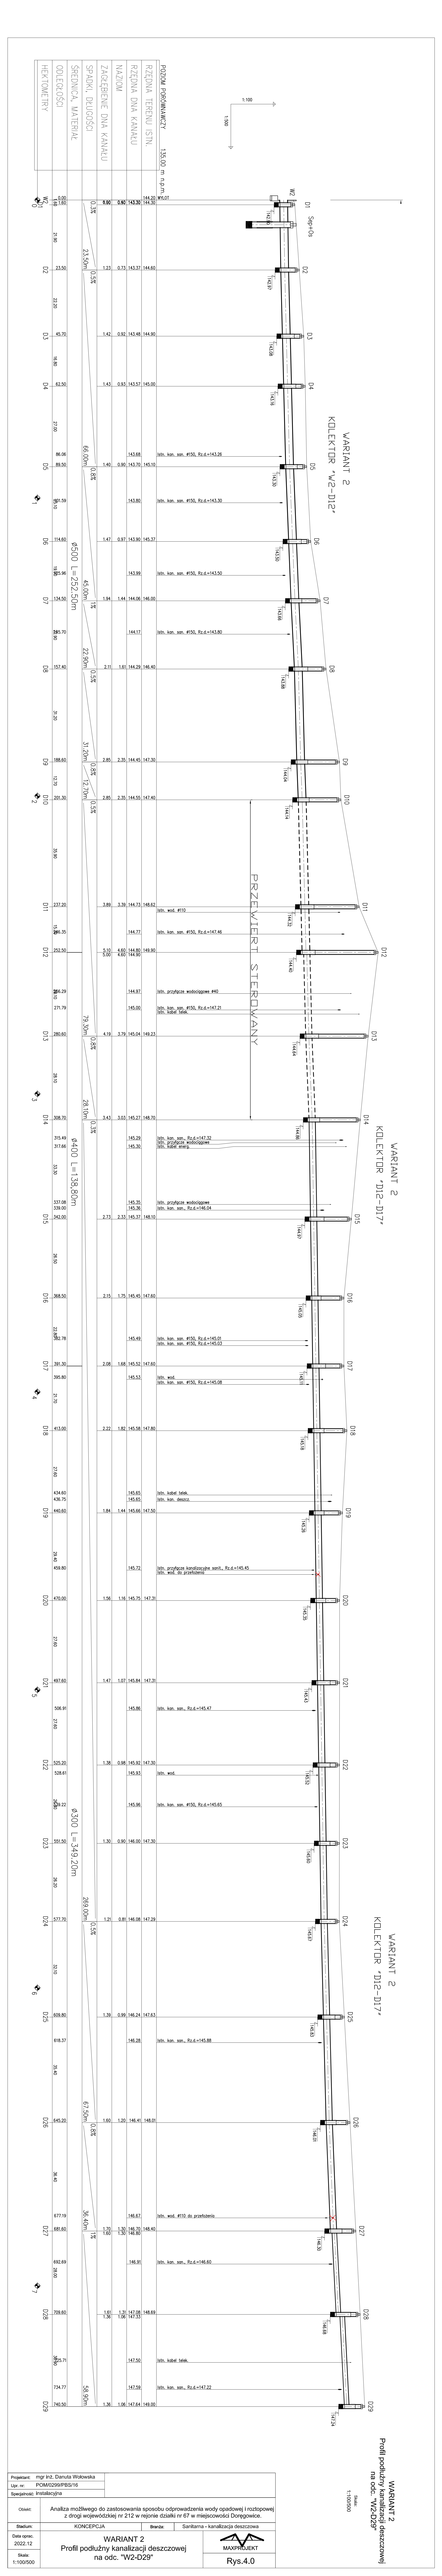

Projektant:	mgr inż. Danuta Wiśniewska
Upr. nr:	POM/0299/PBS/16
Specjalność:	instalacyjna
Obiekt:	Analiza możliwego do zastosowania sposobu odprowadzenia wody opadowej i roztopowej z drogi wojewódzkiej nr 212 w rejonie działki nr 67 w miejscowości Doregowice.
Branża:	Sanitarna - kanalizacja deszczowa
Data sprac.	2022.12
Skala:	1:100/500

WARIANT 2
Profil podłużny kanalizacji deszczowej
na odc. "W2-D29"

MAKPROJEKT

Rys.4.0