



LEGENDA:

-  REMONTOWANE OGRODZENIE GRANICA DZIAŁKI
-  PROJEKTOWANA ALTANKA ŚMIETNIKOWA
-  ISTNIEJĄCA ALTANKA ŚMIETNIKOWA DO ROZBIÓRKI
-  PROJEKTOWANE UTWARDZENIE TERENU KOSTKA BETONOWA BEHATON GR. 8CM
-  PROJEKTOWANE UTWARDZENIE TERENU EKO-BEHATON GR.8CM

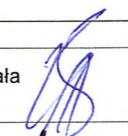


Jednostka projektowa:		Nr proj.
PPU KST WIESŁAW BRYKAŁA 09-401 PŁOCK, UL. OKOPOWA 26/1 TEL. 512 158 601		P33824
Temat: Wymiana ogrodzenia wraz ze zmianą zagospodarowania terenu oraz rozbiórką istniejącej altany śmietnikowej i montażem nowej altany		
Adres Inwestycji: PŁOCK, UL. BIELSKA 26/1 DZ. NR 151 OBR.0007		
Opracowanie - arch.		
mgr inż. arch. Wiesław Brykała 		
Plan sytuacyjny - zagospodarowanie terenu		
Data:	Skala:	nr rys.
10.06.2024	1:250	Z1

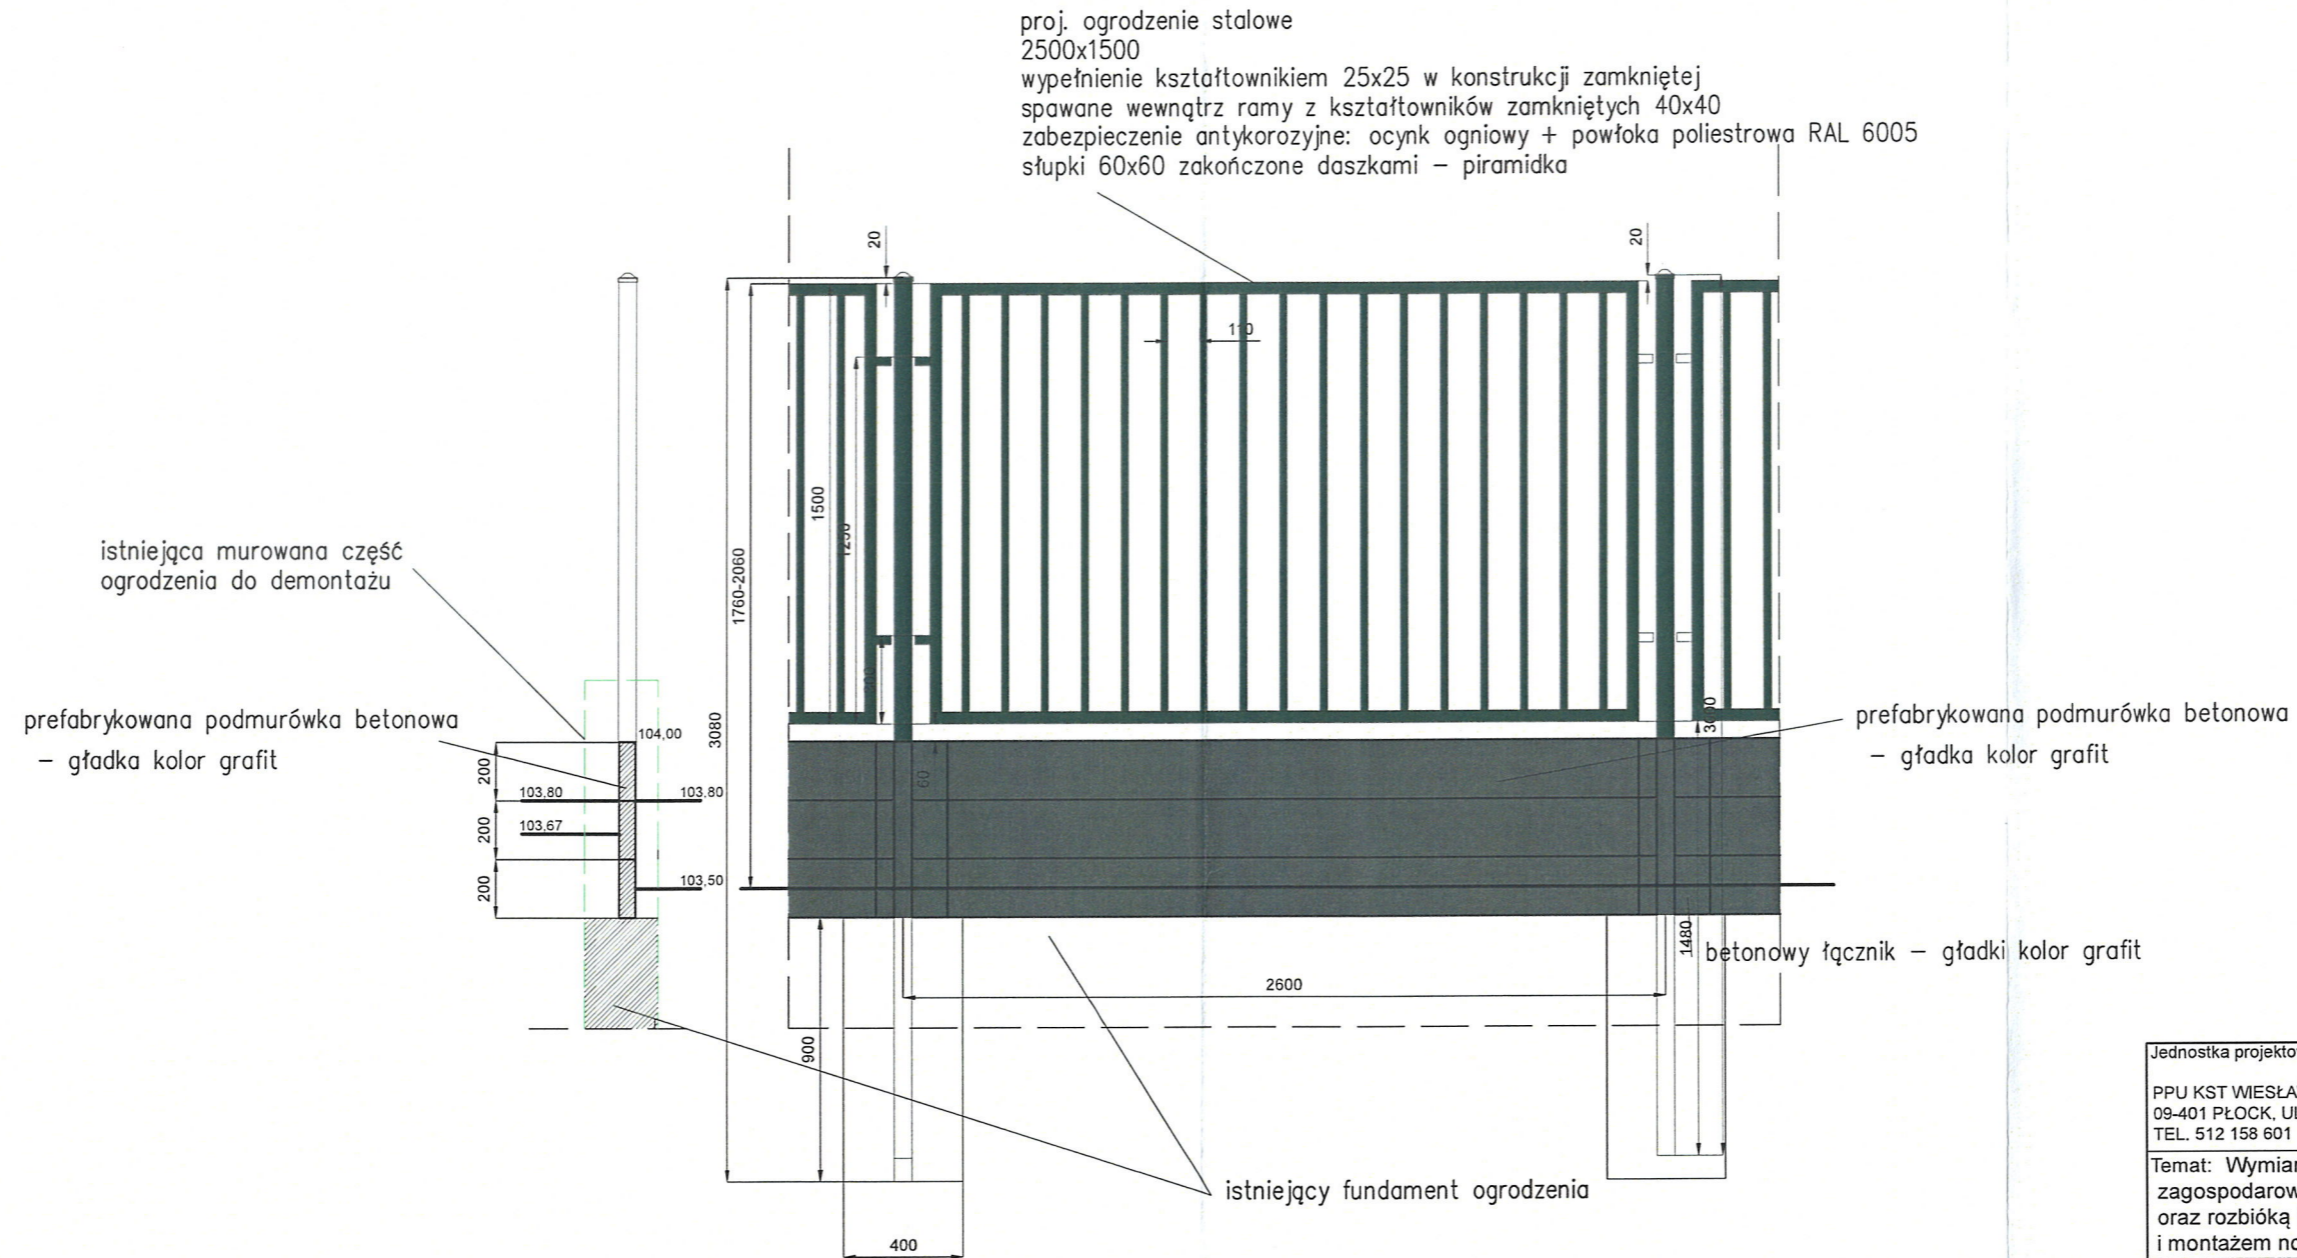

prefabrykowana podmurówka betonowa
 – gładka kolor grafit

Jednostka projektowa:		Nr proj.
PPU KST WIESŁAW BRYKAŁA 09-401 PŁOCK, UL. OKOPOWA 26/1 TEL. 512 158 601		P33824
Temat: Wymiana ogrodzenia wraz ze zmianą zagospodarowania terenu oraz rozbiórką istniejącej altany śmietnikowej i montażem nowej altany		
Adres Inwestycji: PŁOCK, UL. BIELSKA 26/1 DZ. NR 151 OBR.0007		
Opracowanie - arch.		
mgr inż. arch. Wiesław Brykała		
OGRODZENIE - PRZĘSŁO		
Data:	Skala:	nr rys.
10.06.2024	1:25	02

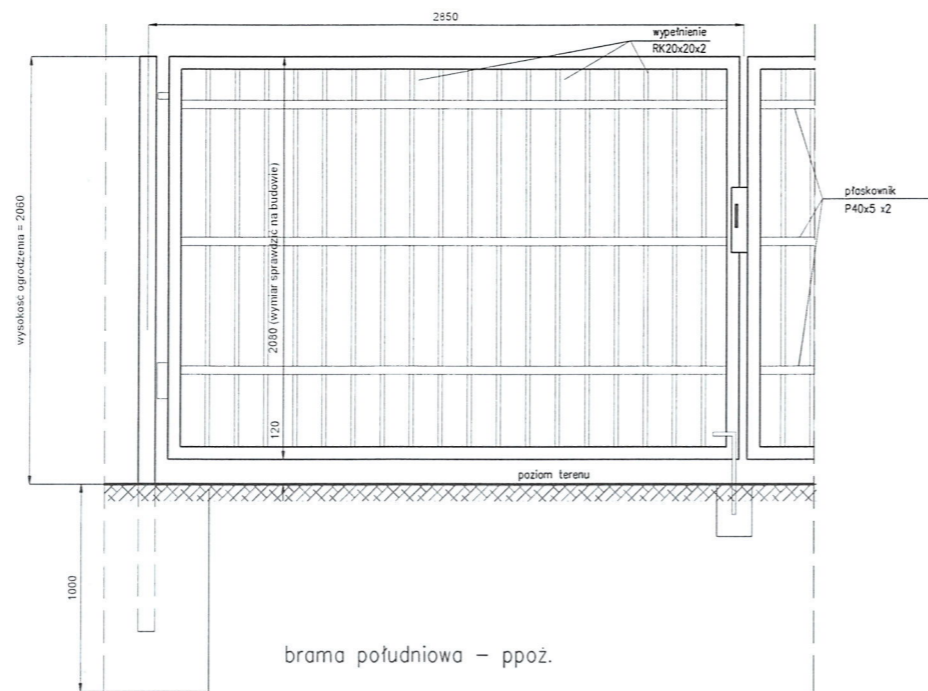


Przed przystąpieniem do zamówienia wymiar sprawdzić na budowie
 Rozstaw słupów dostosować do wytycznych producenta
 Ogrodzenie stalowe ocynkowane malowane proszkowo na kolor grafitowy RAL6005 mat
 Wszystkie rury stalowe należy zaślepić
 Furtka wyposażona w klamkę, zamek, zawiasy
 Brama dwuskrzydłowa wyposażona w zawiasy, kłudkę

Brama przesuwna przesuwna
 Brama samonośna wysięgnikowo zawieszona nad wjazdem.
 Brama składa się z szyny jezdnej, zespołu jezdnego, konstrukcji zamkniętej skrzydła bramy, ramy prowadzącej, słupa zamykającego wyposażonego w chwytak oraz podpory tylnej stabilizującej skrzydło po jej otwarciu.
 Wypełnienie skrzydła: kształtowniki zamknięte 25 x 25 [mm] (spawane do konstrukcji). Konstrukcja ocynkowana ogniowo - malowana proszkowo.

Ostateczną lokalizację bramy ustalić na budowie. Przed przystąpieniem do zamówienia wszystkie wymiary sprawdzić na budowie

Furtka wyposażona w klamkę, zamek, zawiasy

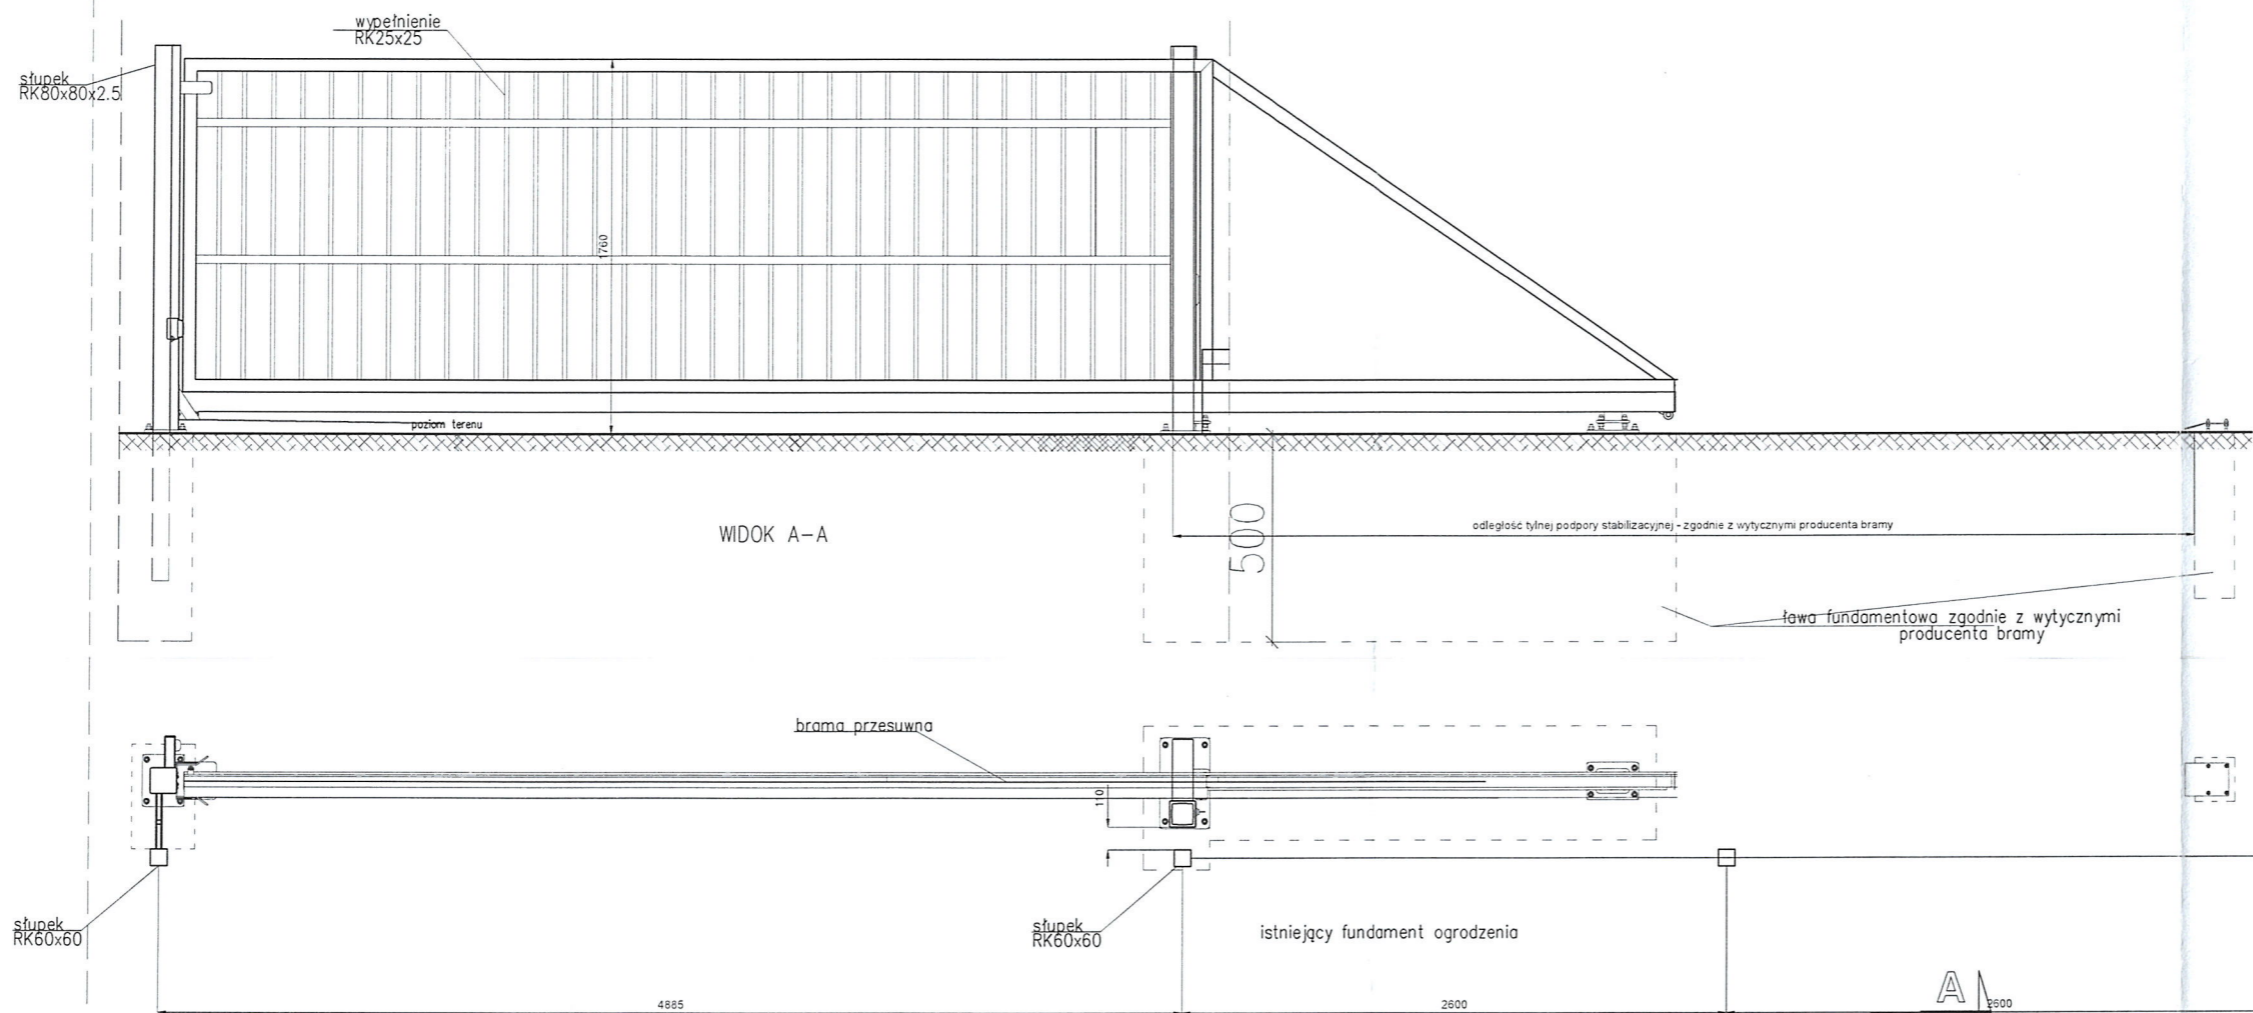

Jednostka projektowa		Nr proj.
PPU KST WIESŁAW BRYKAŁA 09-401 PŁOCK, UL. OKOPOWA 26/1 TEL. 512 158 601		P33824
Temat: Wymiana ogrodzenia wraz ze zmianą zagospodarowania terenu oraz rozbiórka istniejącej altany śmietnikowej i montażem nowej altany		
Adres Inwestycji: PŁOCK, UL. BIELSKA 26/1 DZ. NR 151 OBR.0007		
Opracowanie - arch.		
mgr inż. arch. Wiesław Brykała		
OGRODZENIE - BRAMA PRZESUWNA - BRAMA PPOŻ.		
Data:	Skala:	nr rys.
10.06.2024	1:25	03