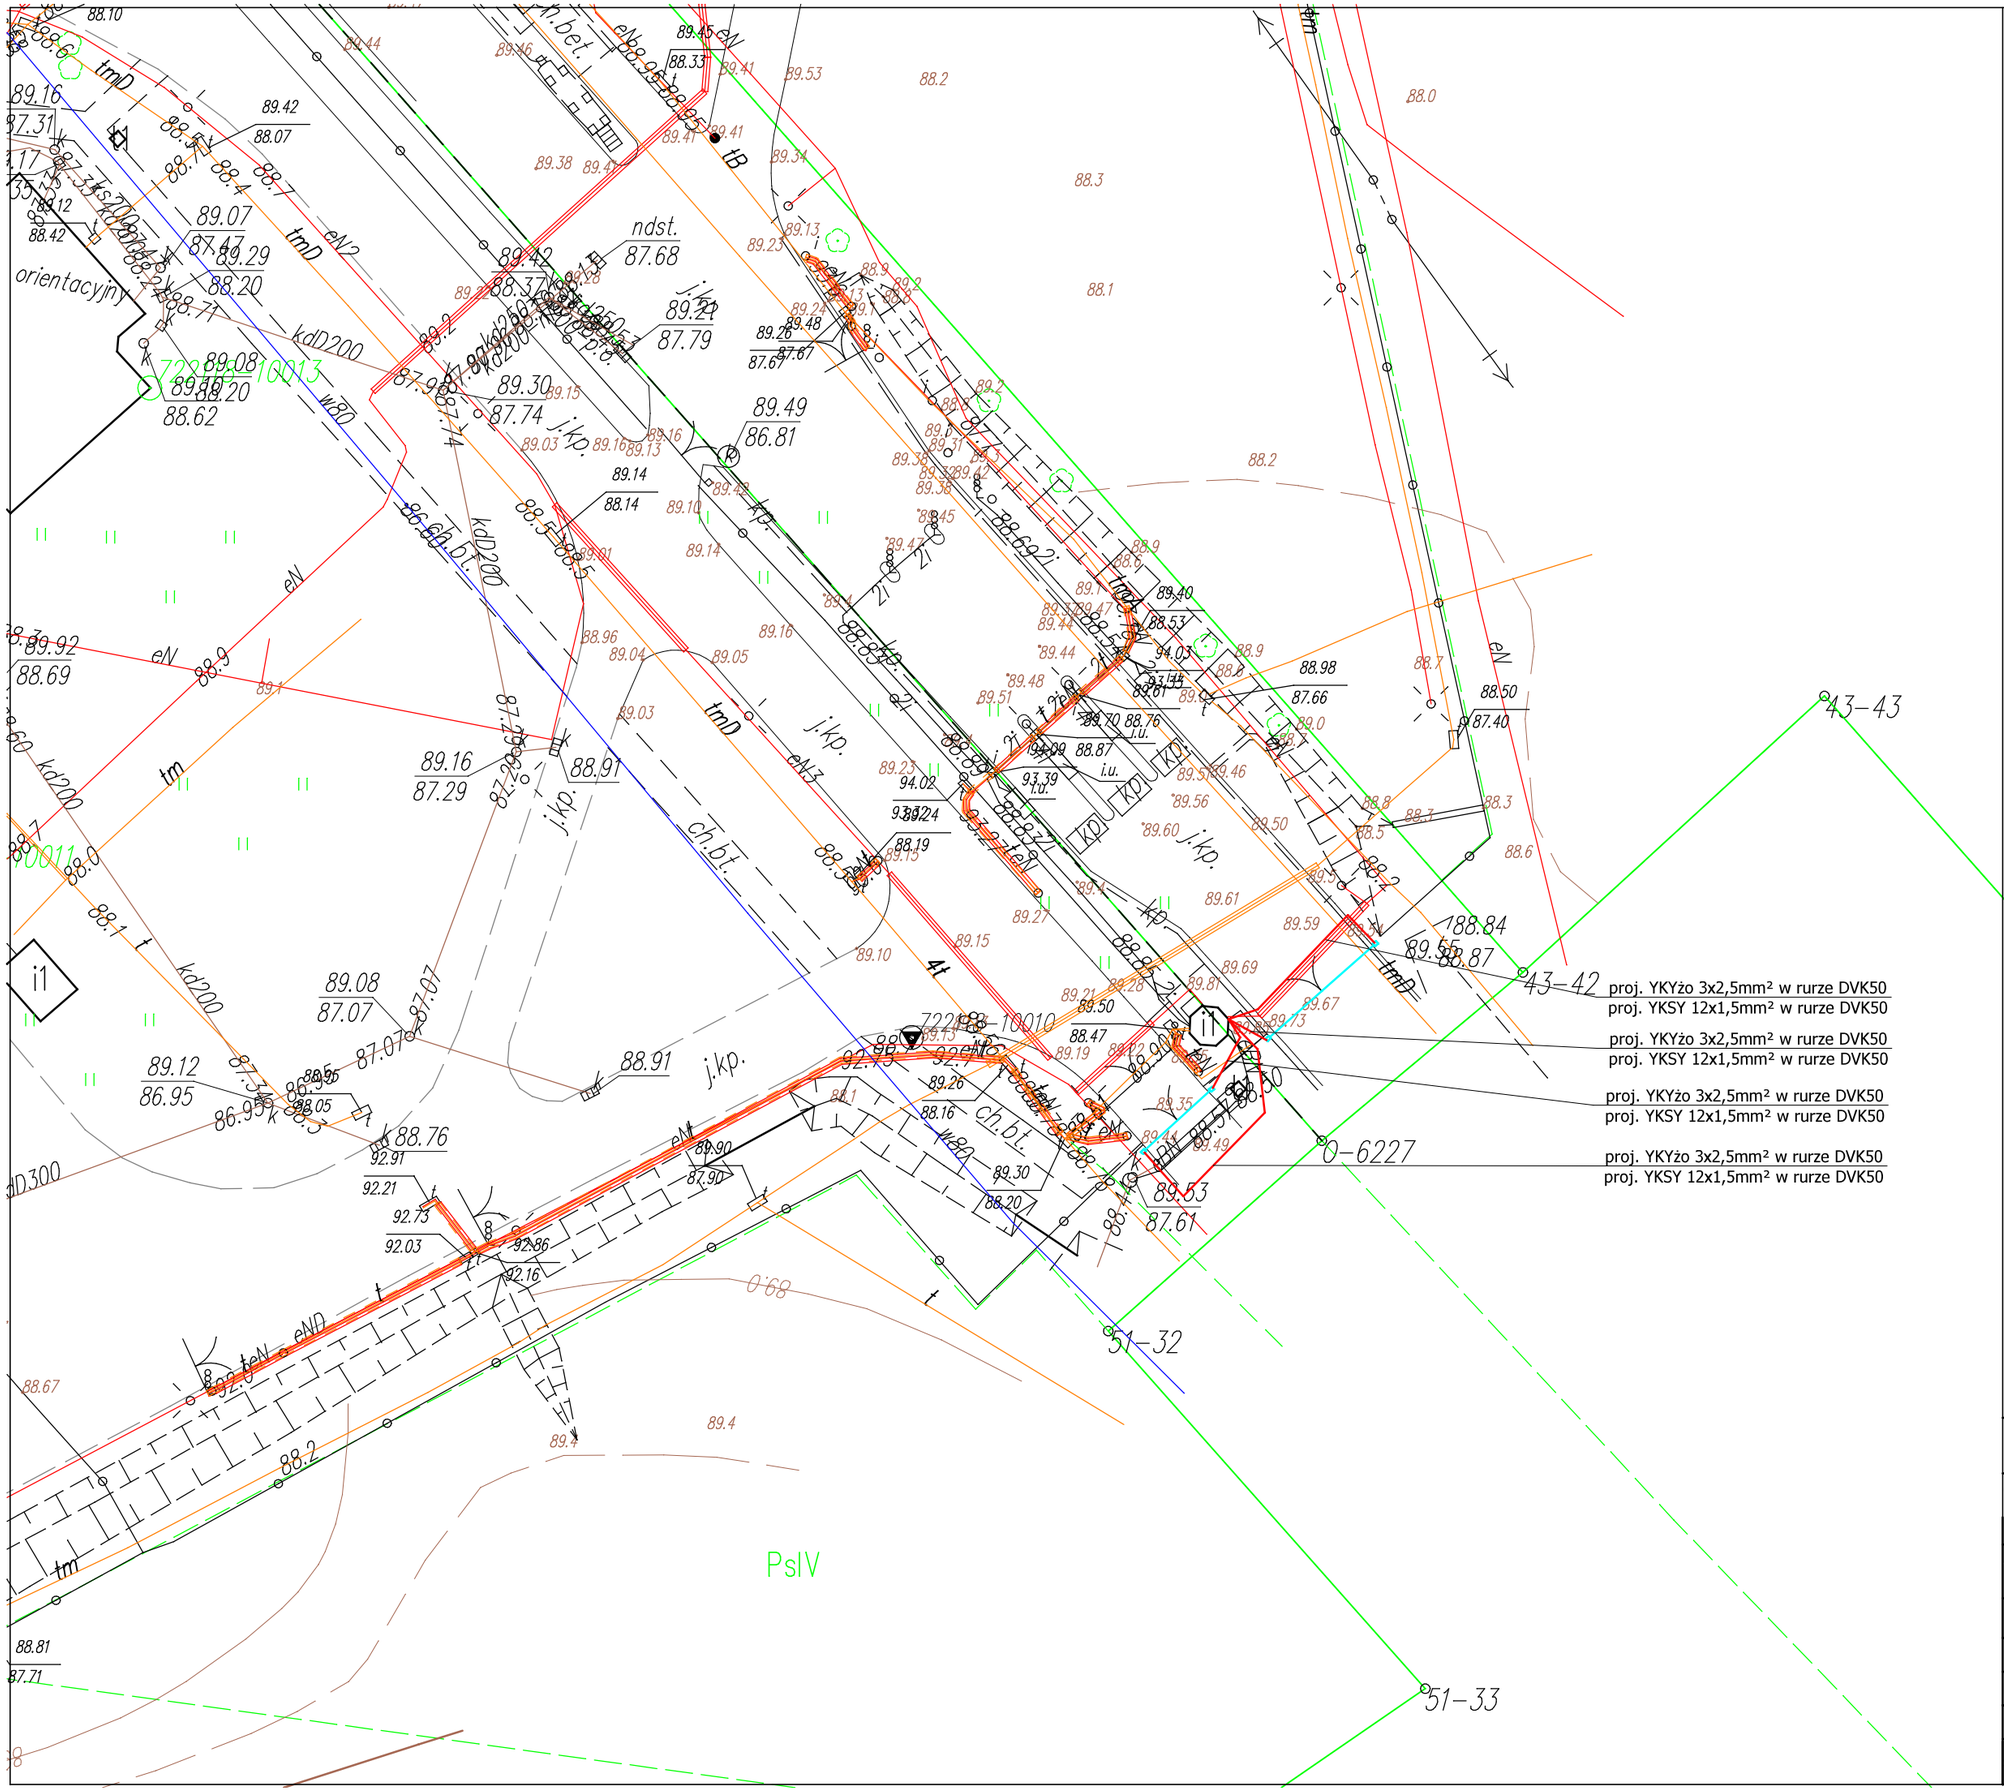

SZLABAN Z KOLCZATKAMI PROJEKOWANY

INSTALACJE ELEKTRYCZNE PROJEKTOWANE - ZASILANIE SZLABANÓW

INSTALACJE ELEKTRYCZNE PROJEKTOWANE - STEROWANIE SZLABANÓW

PRO

Pro Michał Bancewicz
10-183 Olsztyn, ul. Wczasowa 9B
email: promb@outlook.com, kom: 606704715

OBIEKT:	Budowa zabezpieczenia przed siłowym przekroczeniem granicy na Drogowym Przejściu Granicznym w Bezledach	ETAP	PZT
		DATA:	GRUDZIEŃ2022
		NR RYS.:	3
ADRES:	Drogowe Przejście Graniczne w Bezledach dz. nr 1/3; 4; 20/5; 3/8 obręb Piersele, gmina Bartoszyce,	SKALA:	
INWESTOR:	Warmińsko-Mazurski Urząd Wojewódzki w Olsztynie ul. Piłsudskiego 7/9, 10 – 575 Olsztyn		
RYSUNEK:	PZT - wjazd na przejście od strony Polski		
PROJEKTANT	mgr inż. Janina Bancewicz upr.bud.nr 198/81/OL		
PROJEKTANT	mgr inż. Przemysław Bilicki upr.bud.nr WAM/0098/ZHOE/12		
OPRACOWAŁ:	mgr inż. Michał Bancewicz		