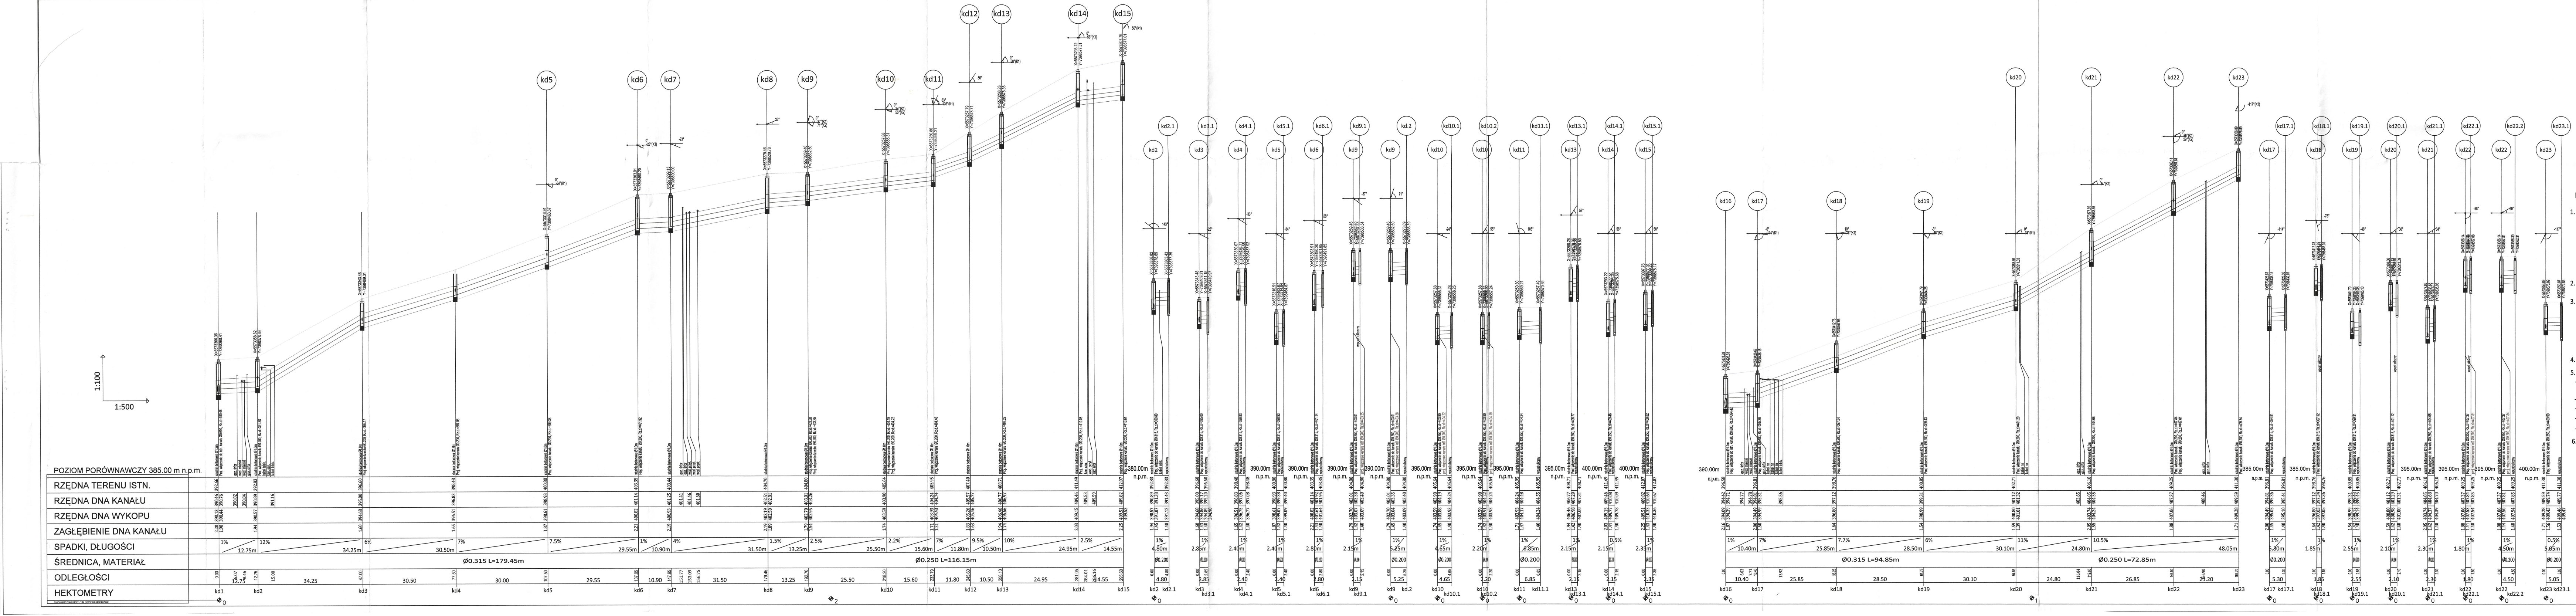

U W A G I :

1. Zastosowano rury kanalizacyjne kielichowe PEHD/PP SN8 SDR34 Ø200mm, Ø250mm, Ø315mm jednowarstwowe z wydłużonym kielichem łączone na uszczelkę wargową silikonową (zgodnie z normą PN-EN 1401:1999). Studnie żelbetonowe Ø1.00m i Ø1,20m z pokrywą betonową i pierścieniem odciążającym. Włazy żeliwne typu ciężkiego z zamknięciem ryglowym (zakręcane). Studnie betonowe Ø600mm z wpustem ulicznym żeliwym ciężkim z pokrywą i pierścieniem odciążającym. Wpusty żeliwne typu ciężkiego z zamknięciem ryglowym (zakręcane). Rury układać na podsypce z materiałów sypkich o grubości 30 cm oraz obsypać materiałem sypkim do wysokości 30 cm ponad wierzch rury, zagęszczając warstwami co 30 cm do współczynnika zagęszczenia nie mniejszym niż Is = 0.98.
2. Wykonawca przed przystąpieniem do robót zobowiązany jest do zapoznania się z całością dokumentacji budowlanej oraz częściami branżowymi.
3. Wszystkie wymiary na profilach podawane są w metrach. Nie wolno brać żadnego wymiaru mierząc bezpośrednio z rysunku. Obowiązkiem wykonawcy jest sprawdzenie wymiaru w naturze. W przypadku jakiejkolwiek zmiany lub różnicy zauważonej między projektem a stanem faktycznym, Wykonawca zobowiązany jest przekazać tę informację do Inspektorowi Nadzoru i równocześnie Projektantowi. Wykonawca nie może wykorzystywać błędów i opuszczeń w Dokumentacji Projektowej a po ich wykryciu winien natychmiast powiadomić Inspektora Nadzoru, który dokona odpowiednich zmian, poprawek lub interpretacji w Dokumentacji Projektowej.
4. Roboty budowlano-instalacyjne muszą być prowadzone z równoległą bieżącą koordynacją wszystkich branż.
5. W sprawach nie określonych dokumentacją obowiązują Prawo Budowlane a ponadto:
   - warunki techniczne wykonania i odbioru robót budowlano-montażowych (wg Ministerstwa Budownictwa i Instytutu Techniki Budowlanej),
   - normy Polskiego Komitetu Normalizacyjnego (P.K.N.),
   - instrukcje, wytyczne, świadectwa dopuszczenia, atesty Instytutu Techniki Budowlanej,
   - instrukcje, wytyczne i warunki techniczne producentów i dostawców materiałów budowlano-instalacyjnych,
   - przepisy techniczne instytucji kontrolujacych jakość materiałów i wykonywanych robót.
6. Projekt chroniony prawem autorskim.

OBIEKT:	Przebudowa drogi ulic Piękna, Urocza i Słoneczna w Olkuszu
NAZWA PROJEKTU:	Budowa kanalizacji deszczowej dla zadania: "Przebudowa drogi ulic Piękna, Urocza i Słoneczna w Olkuszu"
ADRES INWESTYCJI:	OLKUSZ, rejon ulic Piękna, Urocza i Słoneczna
INWESTOR:	Gmina Olkusz ul. Rynek 1, 32-300 Olkusz
RYSUNEK:	PROFIL PODŁUŻNY KANALIZACJI DESZCZOWEJ

Projektował:	inż. Jerzy STRUGAREK ŚOIIB nr: SLK/IS/6886/02 upr.bud. Nr ewid.: 282/80	Sprawdził:	mgr inż. Cezary STĘPIEŃ ŚOIIB nr: SLK/IS/1351/03 upr.bud. Nr ewid.: 443/02	NR RYS.
Podpis:		Podpis:	Stępień	K-03

Przedsiębiorstwo - Wielobranżowe
RENO - BUD
42-530 Dąbrowa Górnicza
ul. Roztoki 8
NIP 644-100-89-85, REGON 273038548
tel. kom. +48 510 071 055

OPRACOWANIE STANOWI DZIEŁO AUTORSKIE PODLEGAJĄCE OCHRONIE ZGODNIE z USTAWĄ 83 z DNIA 4 luty 1994 roku O PRAWIE AUTORSKIM I PRAWACH POKREWNYCH

SKALA	DATA	BRANŻA	FAZA	NR UMOWY	FORMAT RYSUNKU
1:100/500	11' 2018	wod-kan	Projekt wykonawczy		406/1880mm