

MAPA ZASADNICZA  
SKALA 1:500  
obr. płaskich; PL-2000 strefa 8  
obr. Postolin 0014; dz. 201

0+000 KM

KN 0+125,00


~~LEGENDA:~~




## NAWIERZCHNIA Z PŁYT YOMB



~~ISTNIEJĄCA NAWIERZCHNIA Z KAMIENIA GRANITOWEGO~~

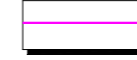


~~ZAKRES ROBÓT NAWIERZCHNIOWYCH~~

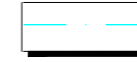

## OŚ DROGI



## PROJEKTOWANE SKARPY

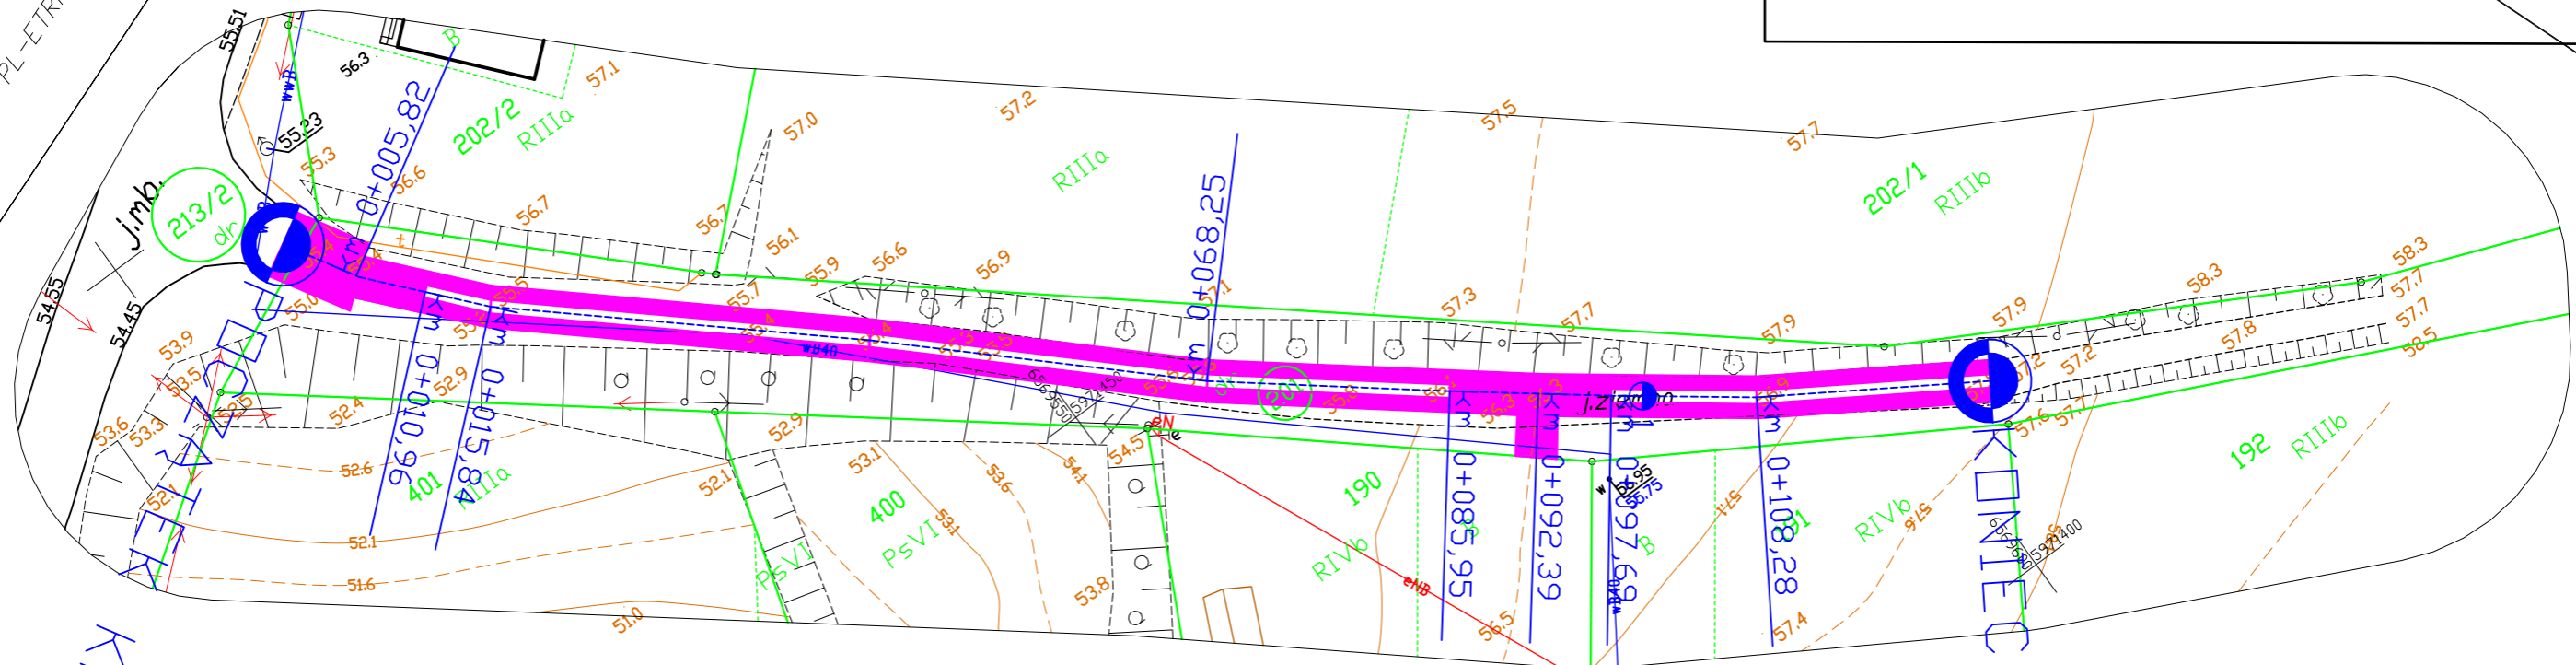

Przedsiębiorstwo Projektowo-Usługowe MARKUB  
ul. Kajki 4 ; 82-440 Dzierżgoń

Nazwa i adres obiektu	MODERNIZACJA DROG GMINNYCH Z ZASTOSOWANIEM PŁYT YOMB 2022 CZĘŚĆ I-POSTOLIN DZ. NR 213/2; 201.			Nr rys.  5
Tytuł	PLAN SYTUACYJNY			
Projektował	branża drogowa Inż. Arkadiusz Gołębski upr. nr 388/Gd/202	Podpis	Data	Skala
Opracował	mgr Inż. Tomasz Hryniewicz		Kwiecień 2021	1:500