



PIŁKOCHYT OD STRONY PÓŁNOCNEJ

skala 1:100

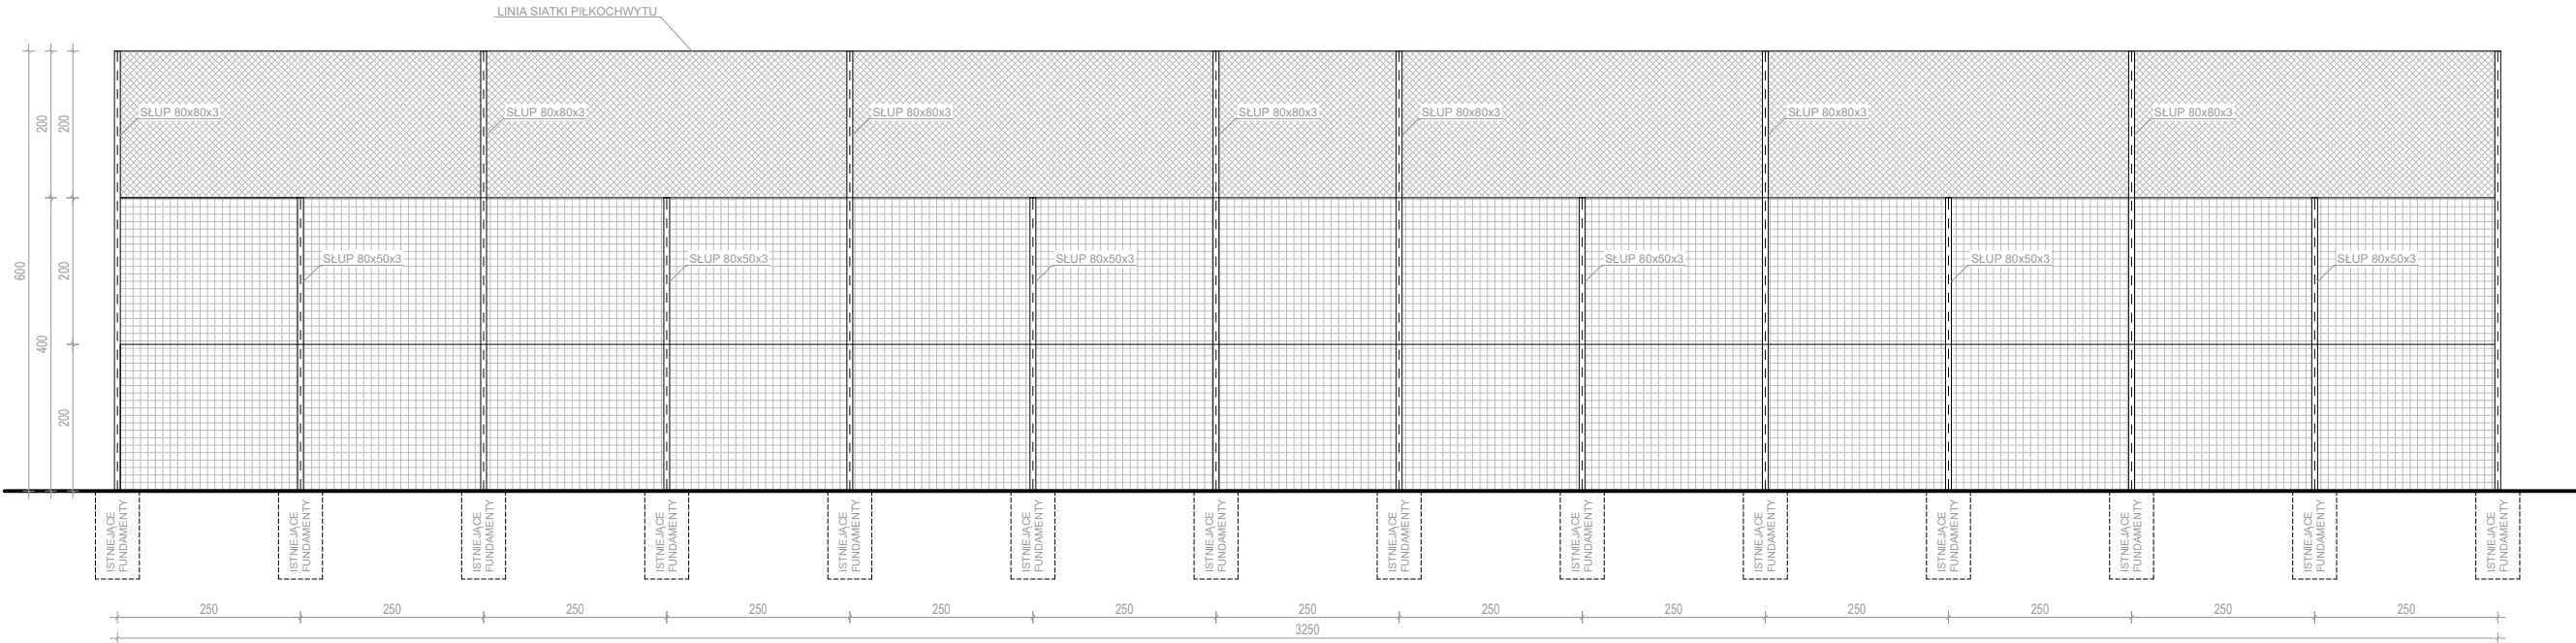

- UWAGA!
1. PLANUJE SIĘ WYMIANĘ SIATKI PIŁKOCHWYTU
 2. PLANUJE SIĘ WYMIANĘ PRZĘSEŁ OGRODZENIOWYCH Z PANELI TYPU 3D DO WYSOKOŚCI 4,0 M. PANELE CYNKOWANE OGNIOWO
 3. NA WYS. 6,0 M, NA WSPORNIKACH, PRZECIĄGNAĆ LINKĘ ORAZ ROZWISIĆ SIATKĘ TWORZĄCĄ PIŁKOCHYT

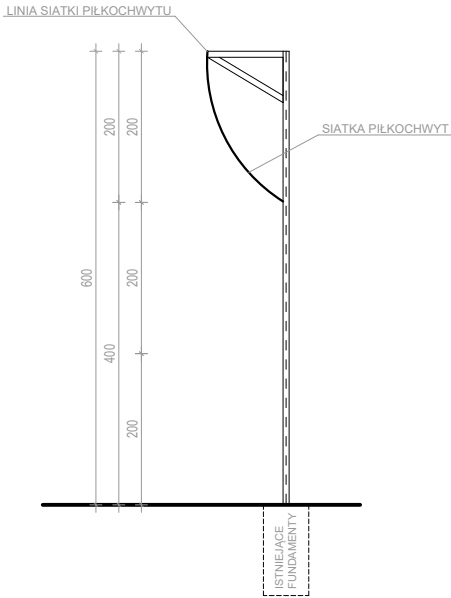

rys. nr A2

OBIEKT	MODERNIZACJA KOMPLEKSU SPORTOWEGO „Moje Boisko - Orlik 2012”		
ADRES	Sosnowo, gm. Rogowo, dz. nr 144/4		
NAZWA RYSUNKU	PIŁKOCHWYT OD STRONY PÓŁNOCNEJ	Skala:	1:100
		Data:	04.2023
PROJEKTANT	Ryszard Mazurowski Upraw. bud. UA-V-7342-5/92/94Wk	Podpis:	
OPRACOWAŁ	Piotr Kamiński	Podpis:	