


ELEWACJA PŁD. - WSCHODNIA

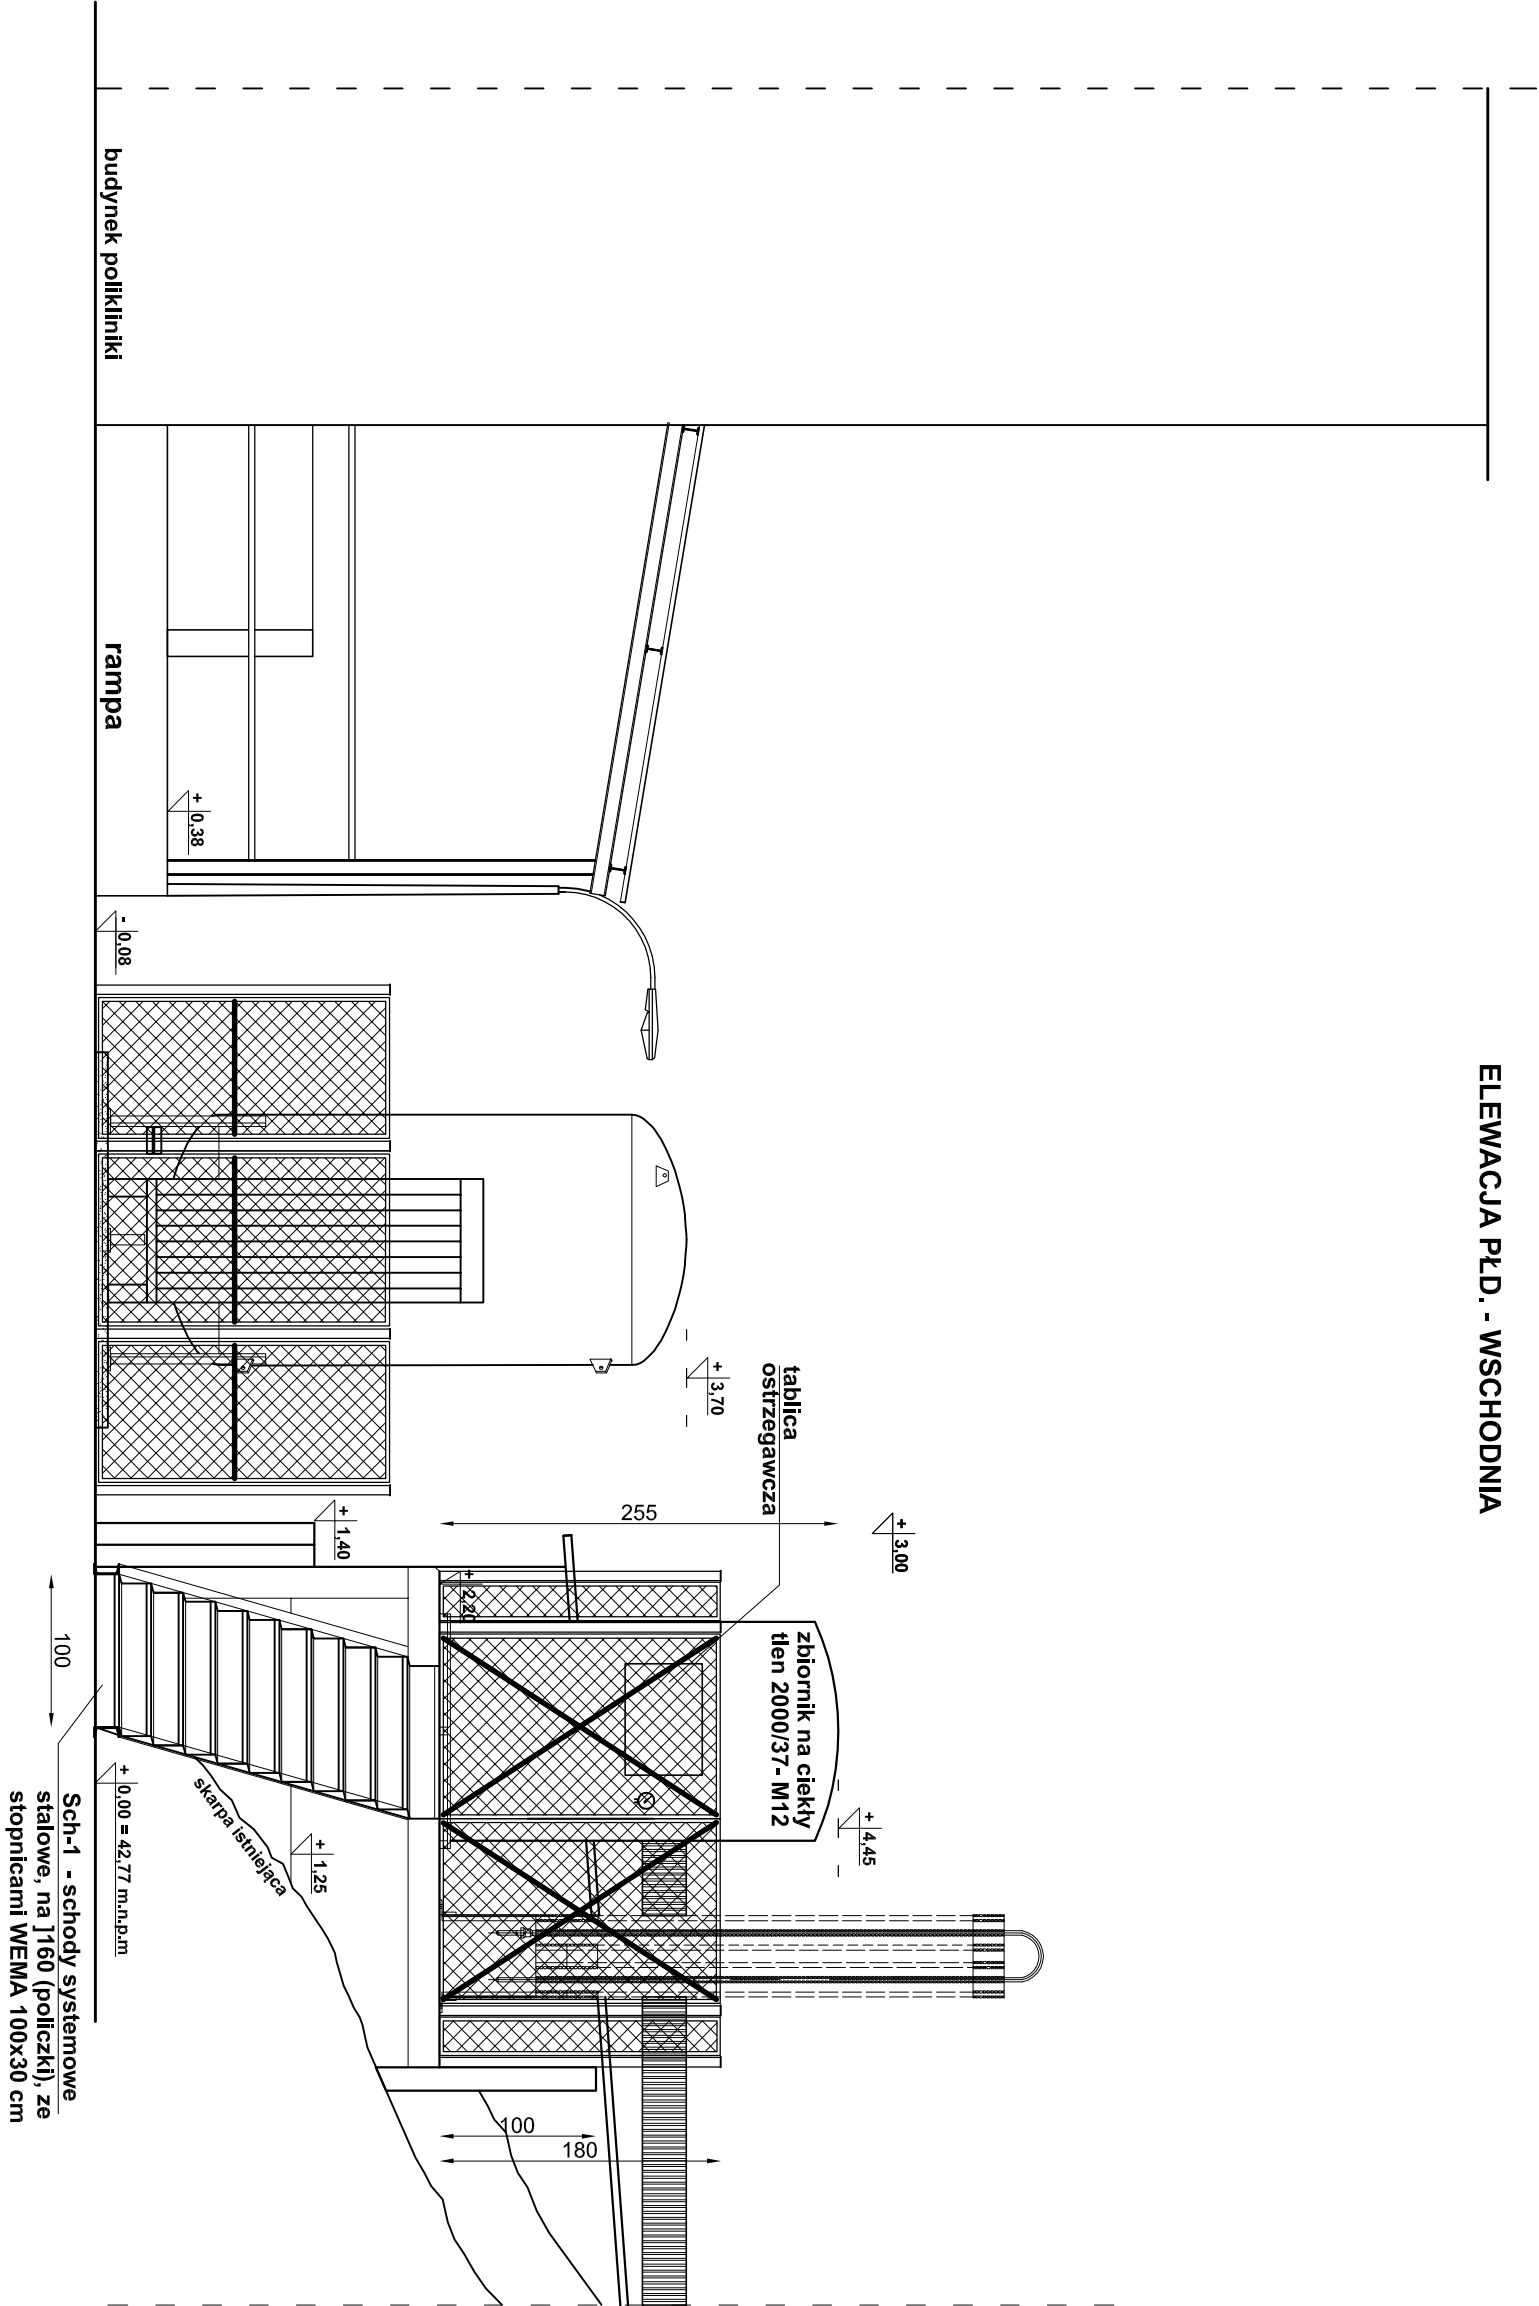

Zakład Usług Inwestycyjnych „Invespion” ul. Powst. Śląskiego 6D/14 81-462 Gdynia		Inwestor : Uniwersyteckie Centrum Medycyny Morskiej i Tropikalnej ul. Powst. Styczniowego 9b, 81 - 519 Gdynia		kwiecień 2020
PROJEKT Inż. Dariusz Pletrzak upr. bud. POM/0226/POOK/07				Branża KONSTR
PROJEKT BUDOWLANY				
tymczasowej konstrukcji pod zbiornik na ciekły tlen medyczny oraz parownicę. Montaż zbiornika na ciekły tlen				
ELEWACJA PŁD. - WSCHODNIA projektowany teren zabudowy				
skala 1:50				
rysunek 5				