


INWESTOR: GMINA DOBRZEŃ WIELKI UL. NAWYSŁOWSKA 44 46-081 DOBRZEŃ WIELKI		LOKES BUDOWNE: ADRES: UL. MAJA 6A, 46-082 KUP NAZWA I NUMER JEDNOSTKI EVIDENCYJNEJ: 160903 2 DOBRZEŃ WIELKI NAZWA I NUMER OBRĘBU EVIDENCYJNEGO: 0086 KUP NUMER DZIAŁKI: 789/55 AR 1 IDENTYFIKATOR: 160903 2.0086 AR 1.789/55	
NAZWA I ADRES OBIEKTU BUDOWLANEGO:			
PROJEKT BUDOWLANY PRZEBUDOWY CZĘŚCI BUDYNKU SZKOŁY PODSTAWOWEJ NA PRZEDSZKOLE			
PROJEKTANT: ARCHITEKTURA mgr inż. arch. KLAUDIA GOŁĘBOWSKA	UPRAWNIENIA: PROJEKTOWANIE BEZ OGRANICZEŃ W SPECJALNOŚCI ARCHITEKTONICZNEJ NUMER UPRAWNIENIA (OPROKAZAĆ)	PODPIIS:	
PROJEKTANT SPRAWDZAJĄCY ARCHITEKTURA mgr inż. arch. GRZEGOŻ GOŁĘBOWSKI	UPRAWNIENIA BUDOWLANE DO PROJEKTOWANIA BEZ OGRANICZEŃ W SPECJALNOŚCI ARCHITEKTONICZNEJ NUMER UPRAWNIENIA (OPROKAZAĆ)		
OPRACOWAŁA ARCHITEKTURA mgr inż. arch. WAGŁĘŻYTA ZYNAWICZYK	STRADIUNE: PROJEKT ARANŻACJI	DATA: 26 KWIECIEŃ 2023R	SKALA: 1:50
BRANŻA: ARCHITEKTURA	TYTUŁ RYSUNKU: ARANŻACJA KUCHNI		NR RYSUNKU: AW-08

KG A

KG ARCHITEKTA KLAUDIA GOŁĘBOWSKA
NIP: 691-030-15403 REGON: 181442171

- Uwagi:
- Wszystkie roboty należy wykonywać zgodnie z Polskimi Normami, "Warunkami technicznymi wykonania i odbioru robót budowlano - montażowych opracowanymi przez Instytut Techniki Budowlanej oraz zasadami wiedzy i sztuki budowlanej.
 - Poziorny posadzek należy zwerfikować i precyzyjnie wyliczyć geodezyjnie na etapie wykonawczym. Odchyłki od projektu należy konsultować z projektantem.
 - Wszystkie elementy ruchome, elementy wyposażenia, w szczególności elementy stolarki i slusarki okiennej i drzwiowej, szkieleń, fasad, okładzin elewacyjnych, balustrad, poręczy i podłytów, odbojników wewnętrznych i innych należy zamawiać i wykonywać / montować na podstawie zwerfikowanych obmiarów rzeczowych wykonanych na obiekcie.
 - W wykonaniu otworów okiennych w ścianach nie dopuszcza się wymiarów mniejszych niż określone w dokumentacji, a tolerancja dodatnia może wynosić do 20 mm. Każdorazowo weryfikować zgodność szerokości otworu z szerokością okna dla uniknięcia niezgodności.
 - Przy wykonaniu otworów drzwiowych skonstruować wymiary z zestawieniem stolarki oraz z faktycznym zamawianym asortymentem dla uniknięcia nieścisłości.
 - Przed wykonaniem każdego otworu w ścianach i stropach weryfikować ich rozmiary z projektowanym asortymentem lub wyposażeniem. Murowanie określonych partii ścian realizować po weryfikacji opracowań branżowych (przebiegi instalacji).
 - Dopuszcza się zastosowanie materiałów zamiennych pod warunkiem, że posiadają one cechy nie gorsze jakościowo i technicznie od wskazanych w projekcie, a także pod warunkiem uzyskania zgody projektanta.
 - Wszystkie elementy konstrukcyjne należy przyjmować wg pozycji opisanych na schematach lokalizacyjnych w dokumentacji - część konstrukcyjna (konstrukcja - projekt budowlano-wykonawczy).
 - Każdy składnik projektowy należy rozpatrywać i rozpoznawać w dokumentacji w kontekście wszystkich rysunków, które do tego składnika się odnoszą z uwzględnieniem wszystkich informacji opisowych i zasad sztuki budowlanej.
 - Brak wskazania na rysunku technicznym elementu, którego zastosowanie wynika ze znanych lub powszechnie przyjętych rozwiązań w zakresie sztuki budowlanej nie zwalnia wykonawcy z konieczności skalkulowania i zastosowania takiego elementu w porozumieniu z inwestorem, a także z projektantem i za jego zgodą.
 - Należy uwzględnić przebiega przez stropy otworów instalacyjnych rozpatrując i opierając się o rysunki branżowe.
 - W przypadku jakiegokolwiek rozbieżności w dokumentacji należy konsultować się z projektantem.
 - Zgodnie z art. 22 ust. z dnia 7 lipca 1994 roku Prawo Budowlane (tj. Dz.U. z 2003 roku Nr 207 poz 2016 z późniejszymi zmianami) kierownik budowy ma obowiązek realizacji obiektu zgodnie z obowiązującymi przepisami i sztuką budowlaną.

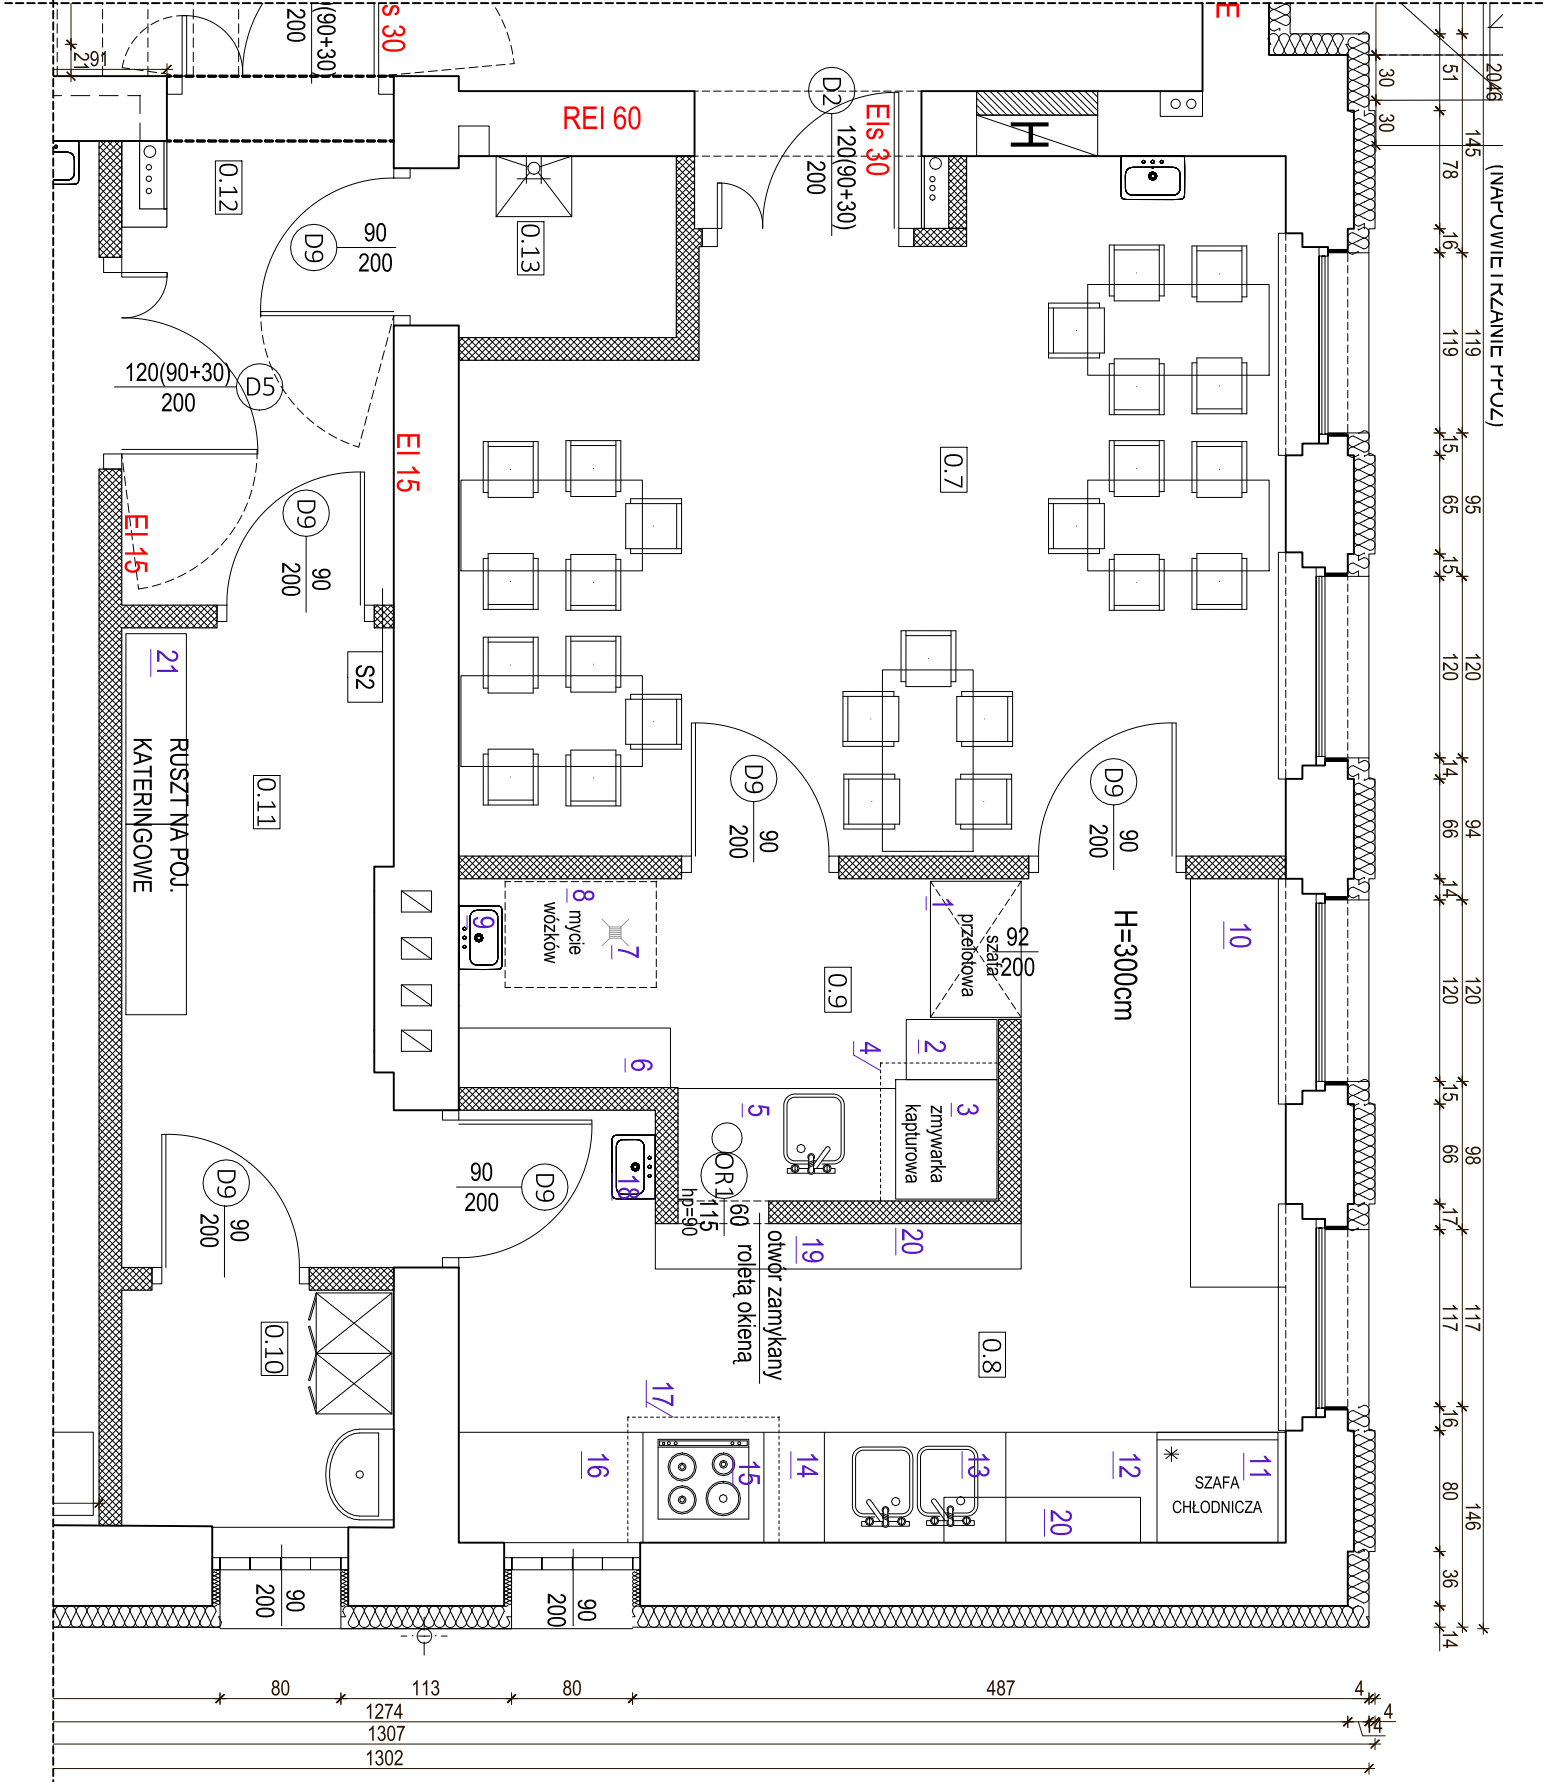

OPIS POSZCZEGÓLNYCH
URZĄDZEŃ ZAMIESZCZONO
W CZĘŚCI OPISOWEJ
W CZĘŚCI
"ZESTAWIENIE WYPOSAŻENIA
GASTRONOMICZNEGO"