



# PLAN PARTER

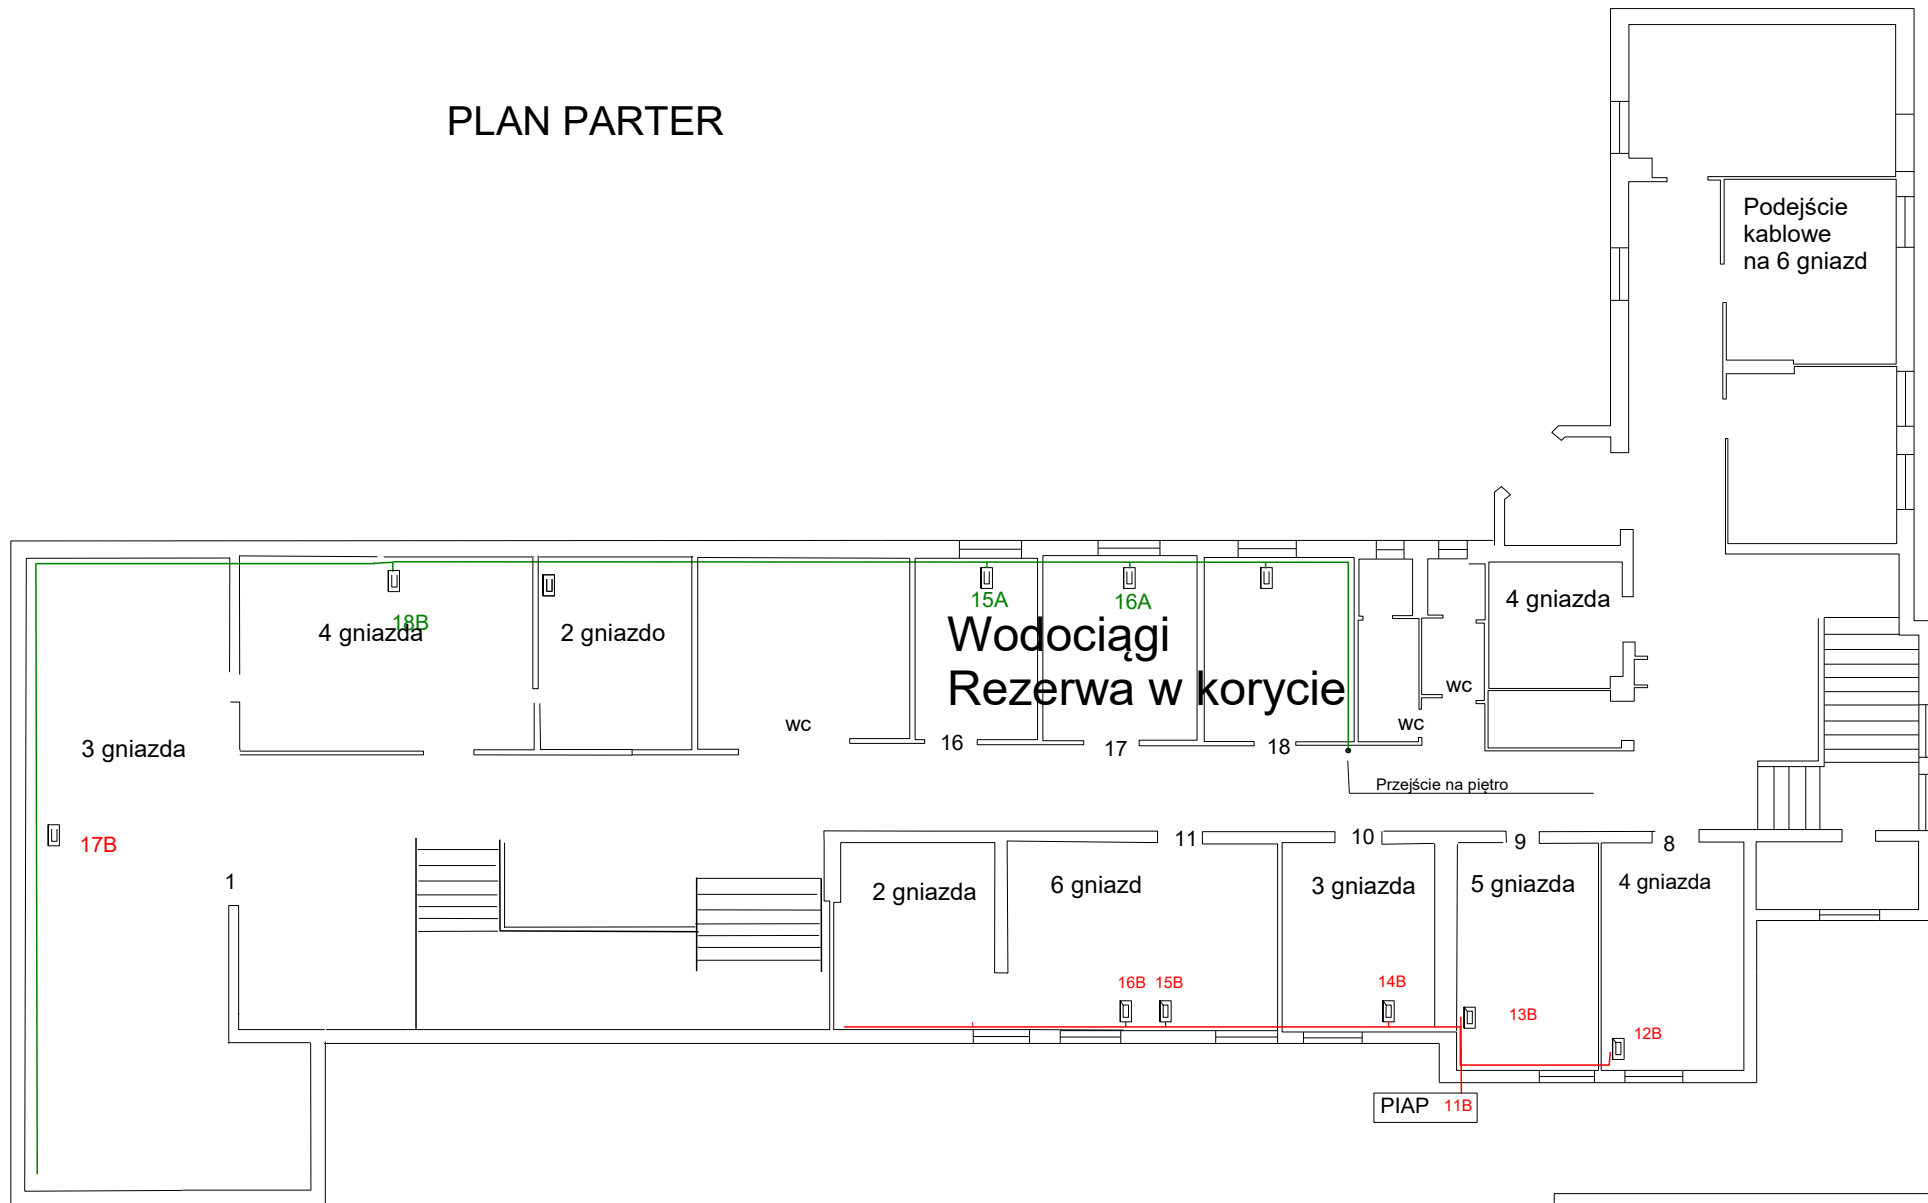

..xA panel górny stare gniazda  
..xB panel dolny nowe gniazda


Sieć LAN Urzędu Miejskiego w Debrznie  
Sporządził: Mirosław Gałęza  
Debrzno dnia 22.06.2022

# PLAN 1 PIĘTRA

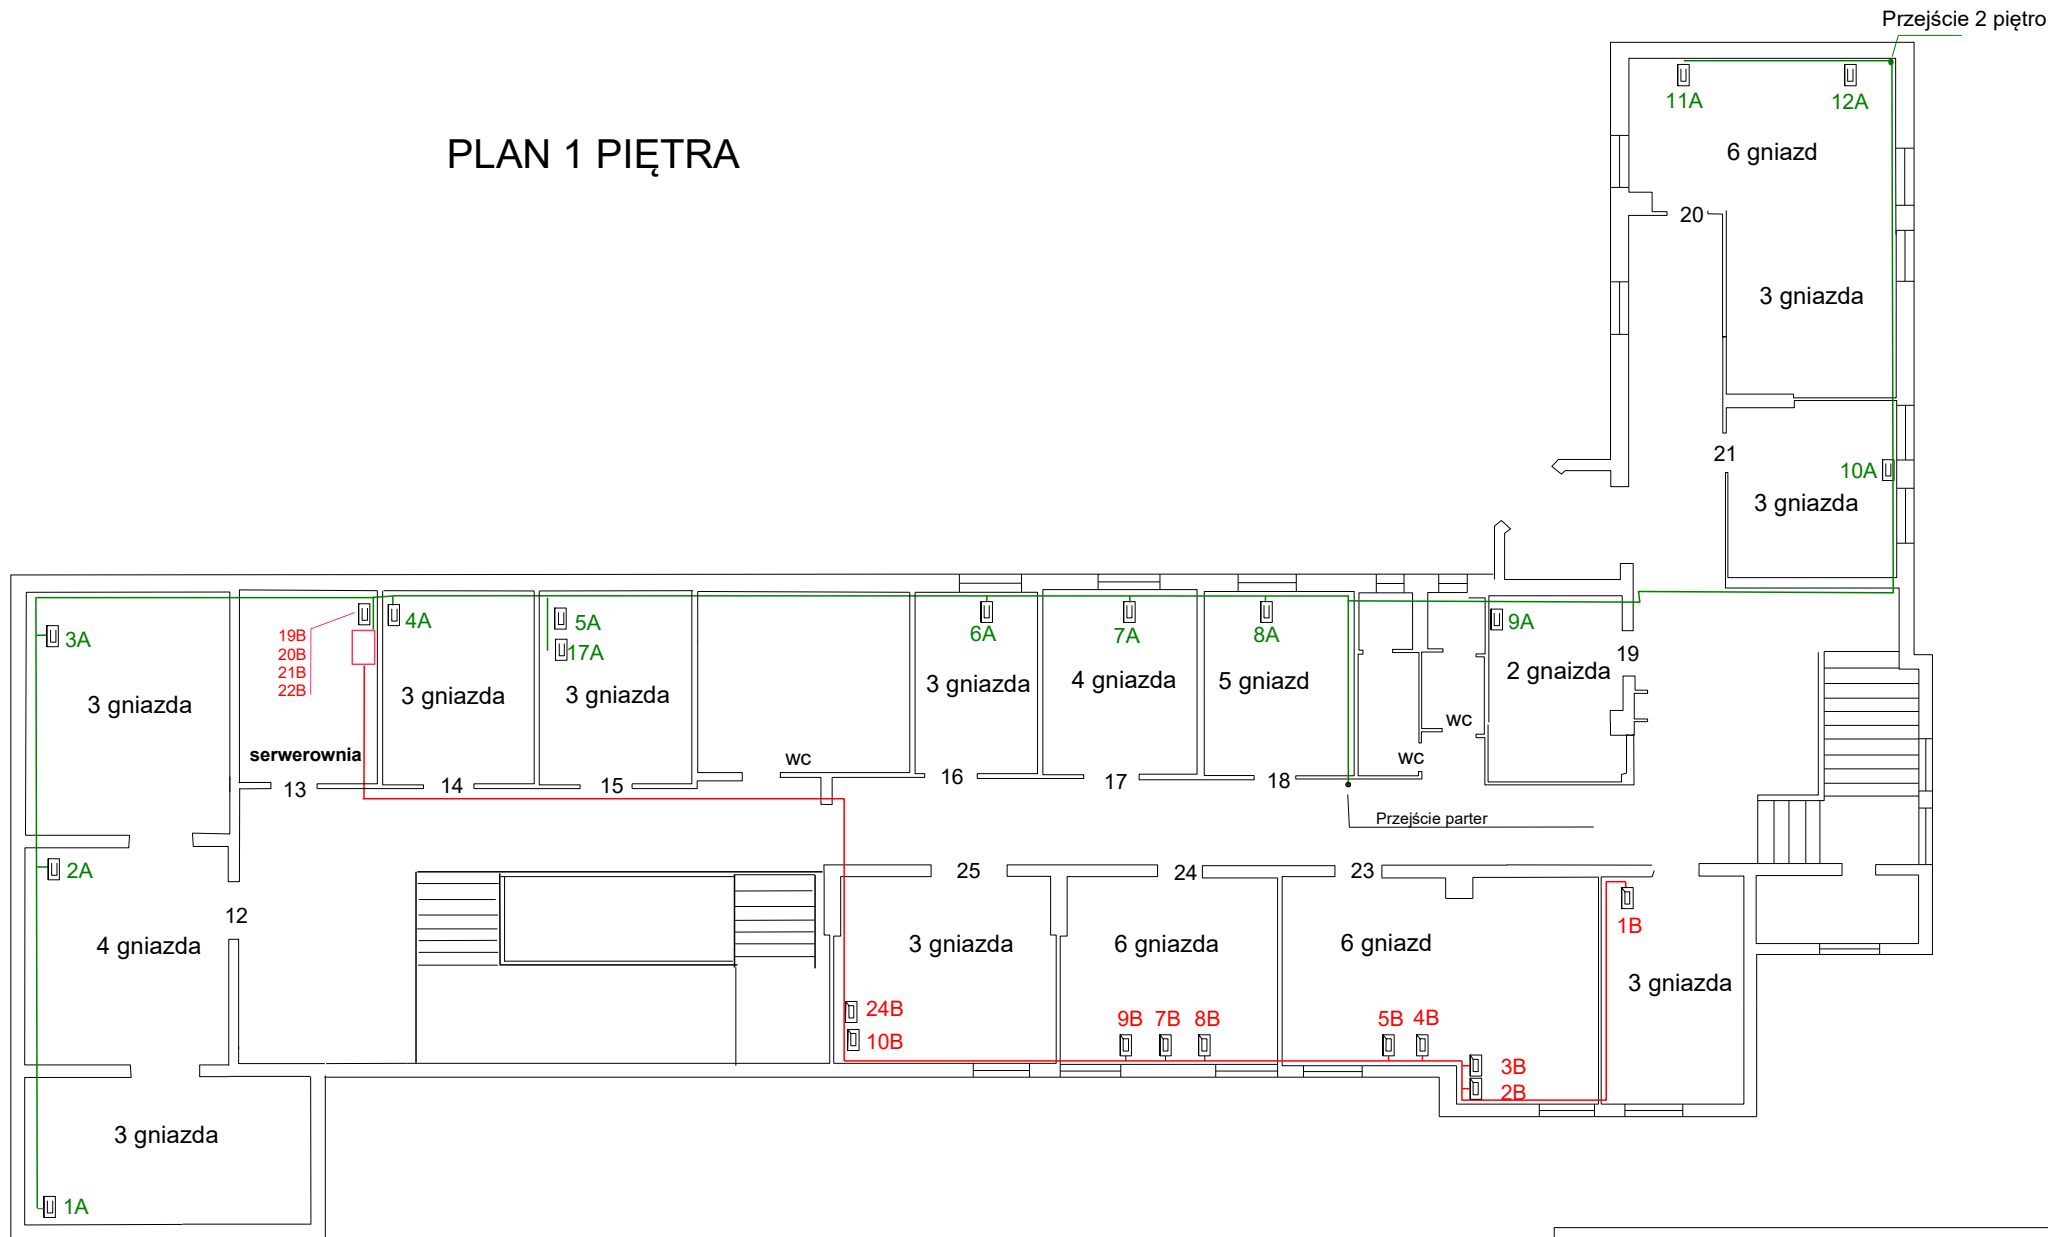


Sieć LAN Urzędu Miejskiego w Debrznie  
Sporządził: Mirosław Gałęza  
Debrzno dnia 22.06.2022

# PLAN 2 piętro

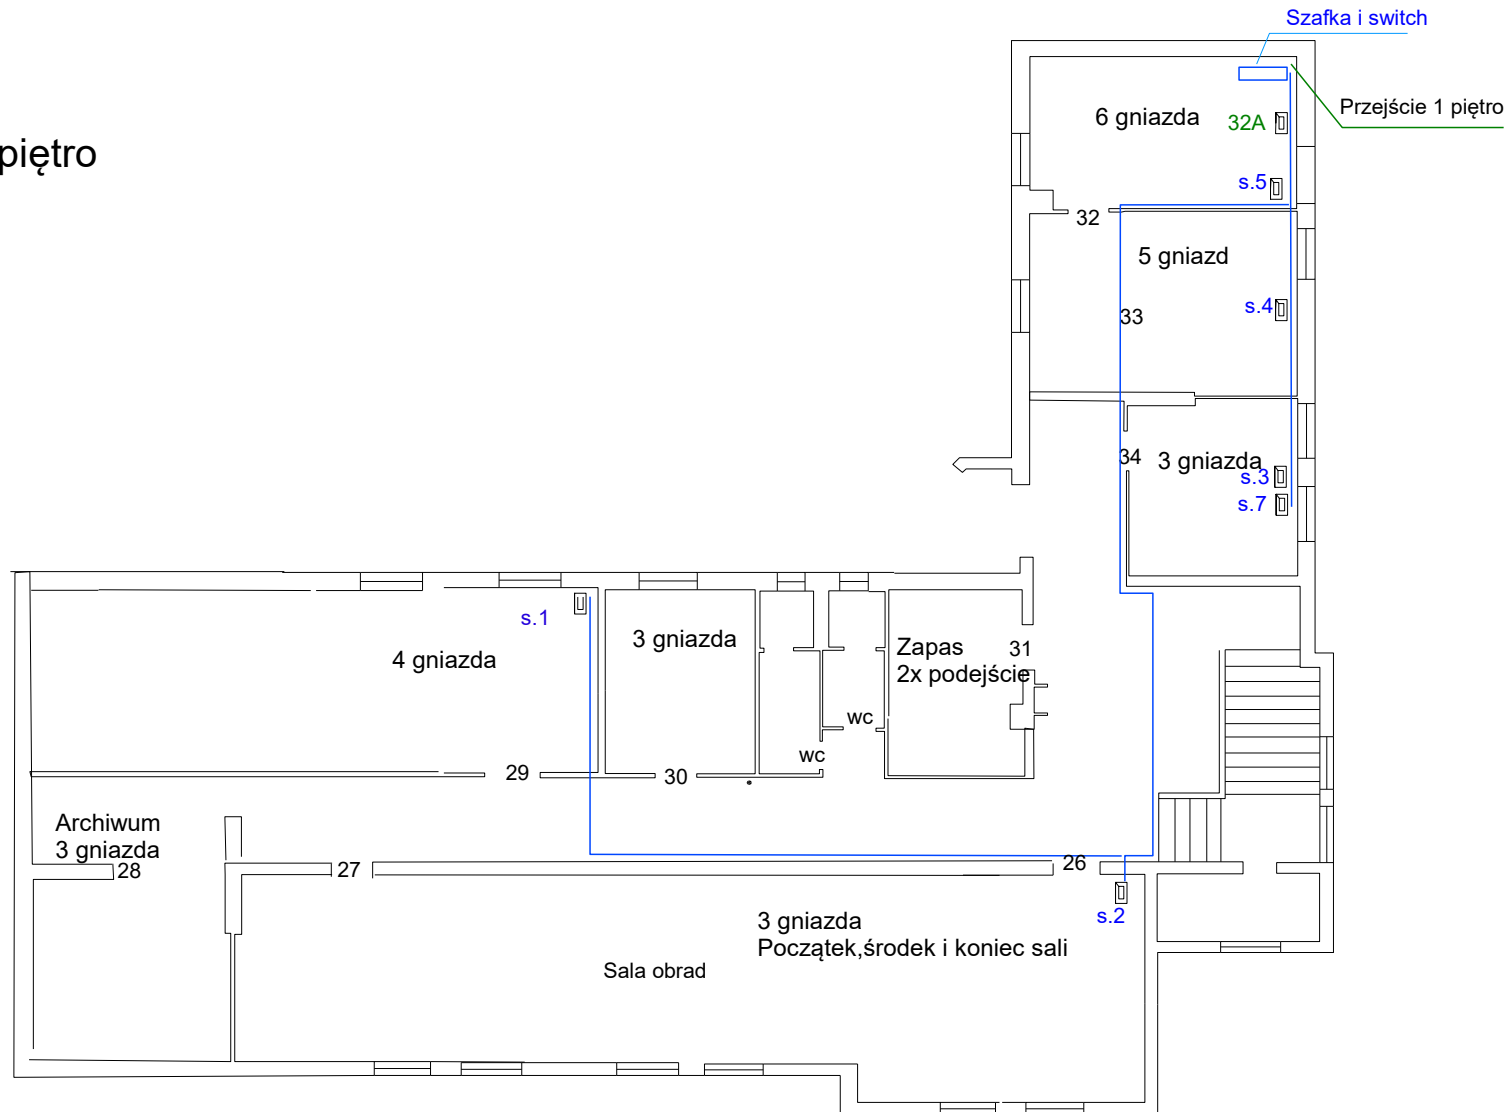

..xA panel górny  
..xB panel dolny  
.x.s gniazda switch pok nr 32

Sieć LAN Urzędu Miejskiego w Debrznie  
Sporządził: Mirosław Gałęza  
Debrzno dnia 22.06.2022

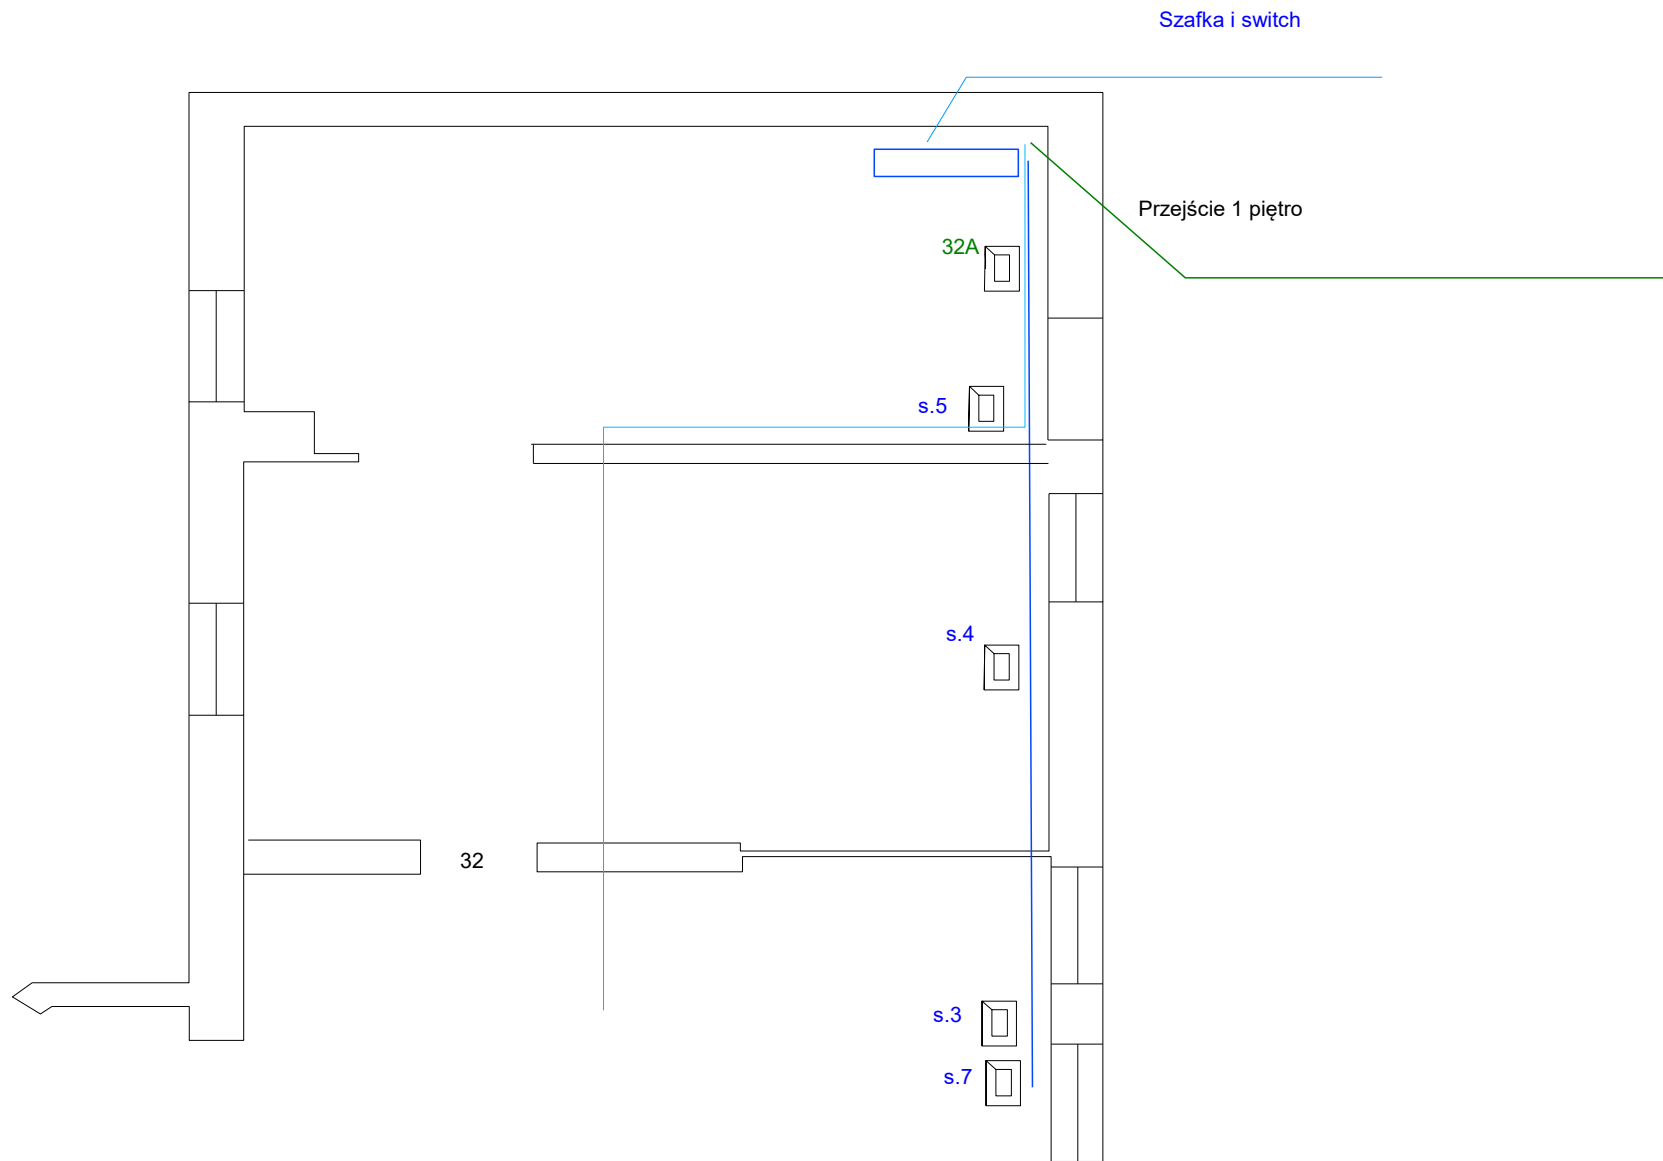

Sieć LAN Urzędu Miejskiego w Debrznie  
Sporządził: Mirosław Gałęza  
Debrzno dnia 22.06.2022