STAROSTWO POWIATOWE
w Bełchatowie
Wydział Architektury i Budownictwa

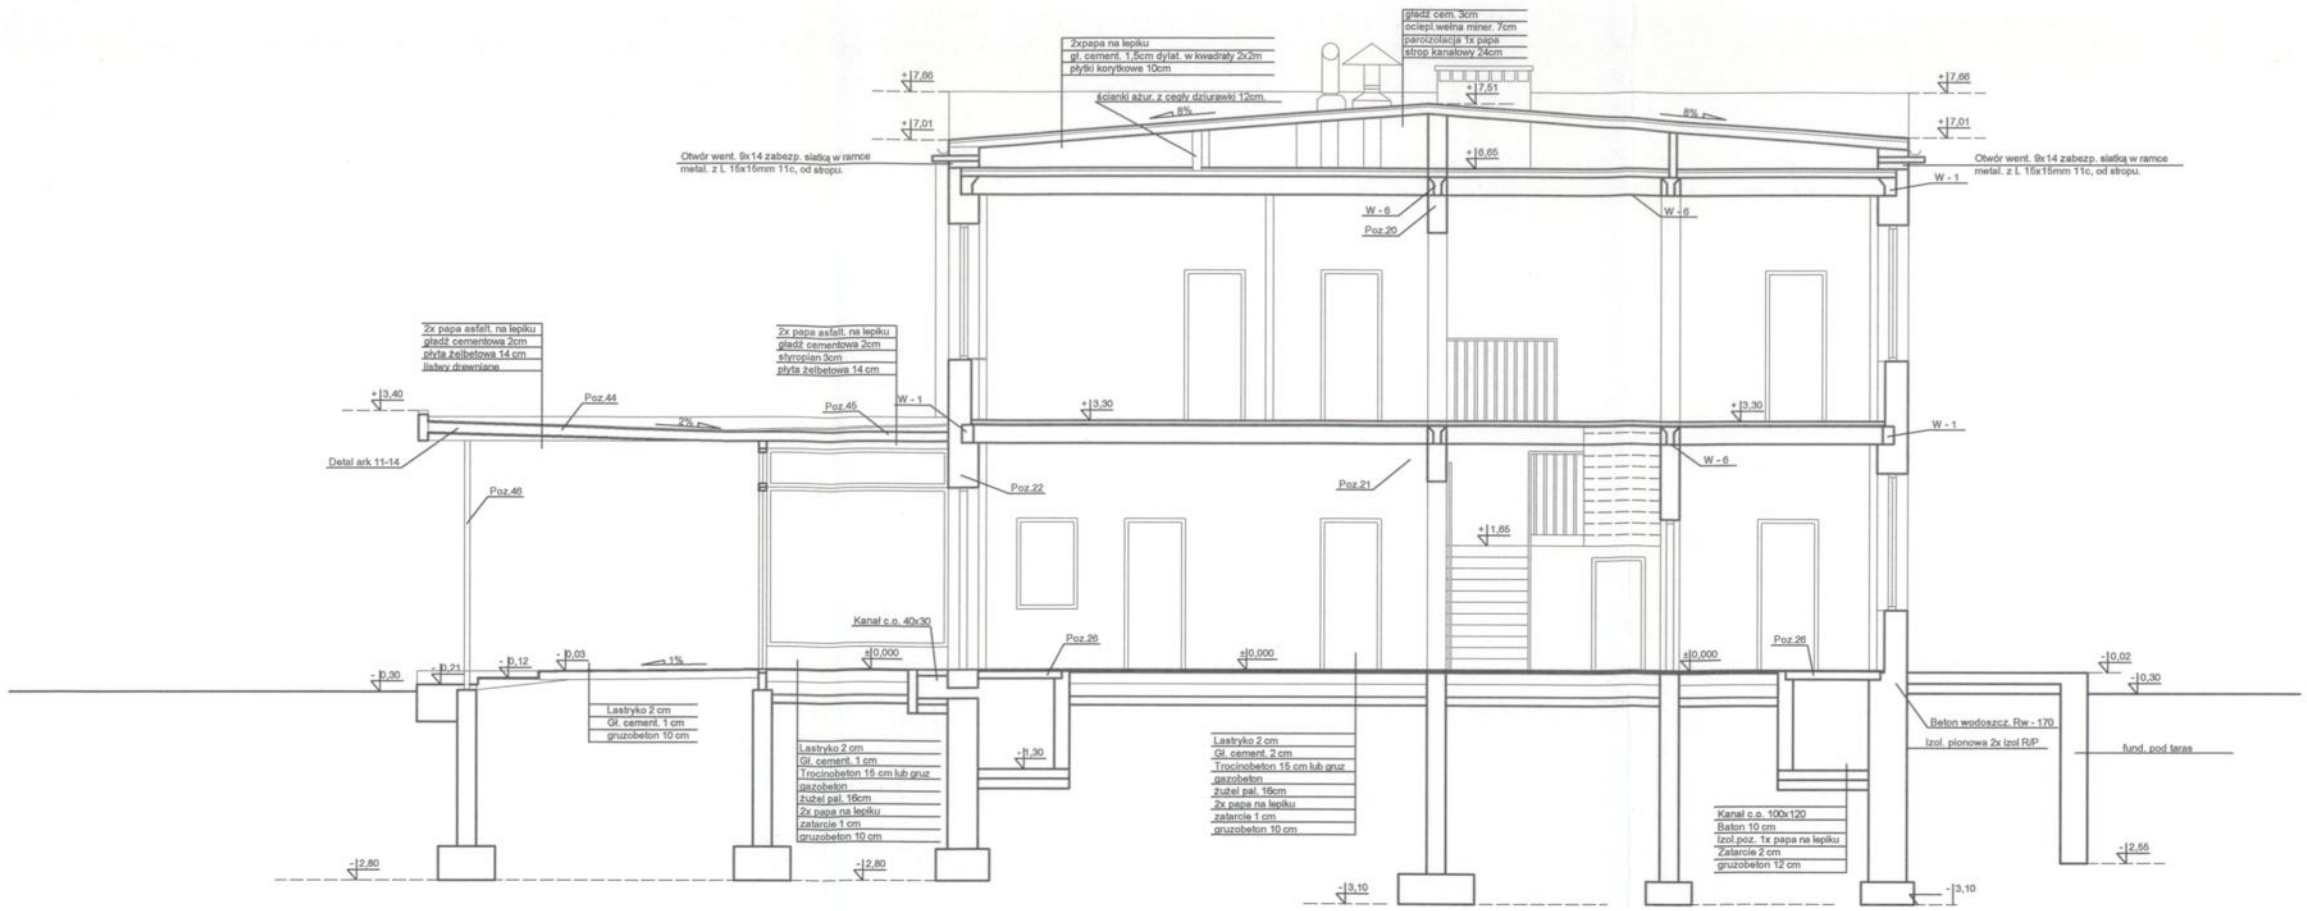

ZESPÓŁ USŁUG PROJEKTOWYCH W. Politański 97-400 Bełchatów ul. Piłsudskiego 15 tel./fax: (0-44) 633-34-34					
OBIEKT	INWENTARYZACJA BUDYNKU			NR RYS.	3.
ADRES	dz. nr ewid. 398/1, obr. 10 , m. Bełchatów			SKALA	1:100
PRZEDMIOT	PRZEKRÓJ A-A			DATA	PODPIS
PROJEKTANT architektura	mgr inz. arch. **Małgorzata Suchorska**	NR UPR.	**41/R-156/LOIA/08**	12.2018	
SPRAWDZAJĄCY architektura	mgr inz. arch. **Marek Karolczyk**	NR UPR.	**7/R-128/ŁOLA/07**	12.2018	
PROJEKTANT konstrukcja	tech. **Wiesław Politański**	NR UPR.	**GT-I-10220(66)76**	12.2018	
SPRAWDZAJĄCY konstrukcja	inz. **Andrzej Tosik**	NR UPR.	**137/79/WMŁ**	12.2018	
ASYSTENT	mgr inz. arch. **Bartłomiej Dębski**	NR UPR.	----------	12.2018	