

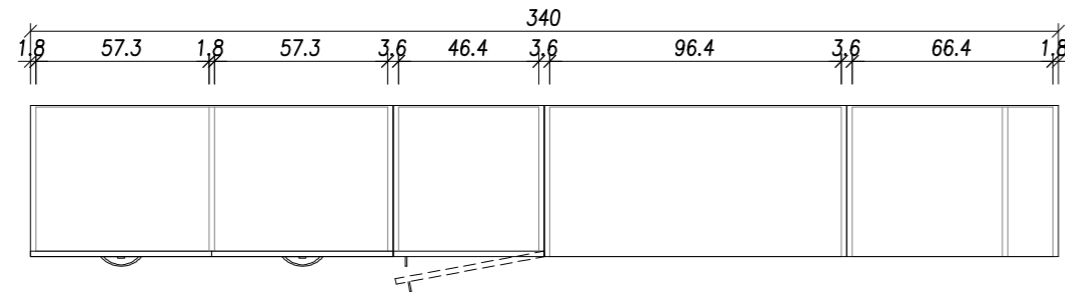


PRZEKRÓJ B-B

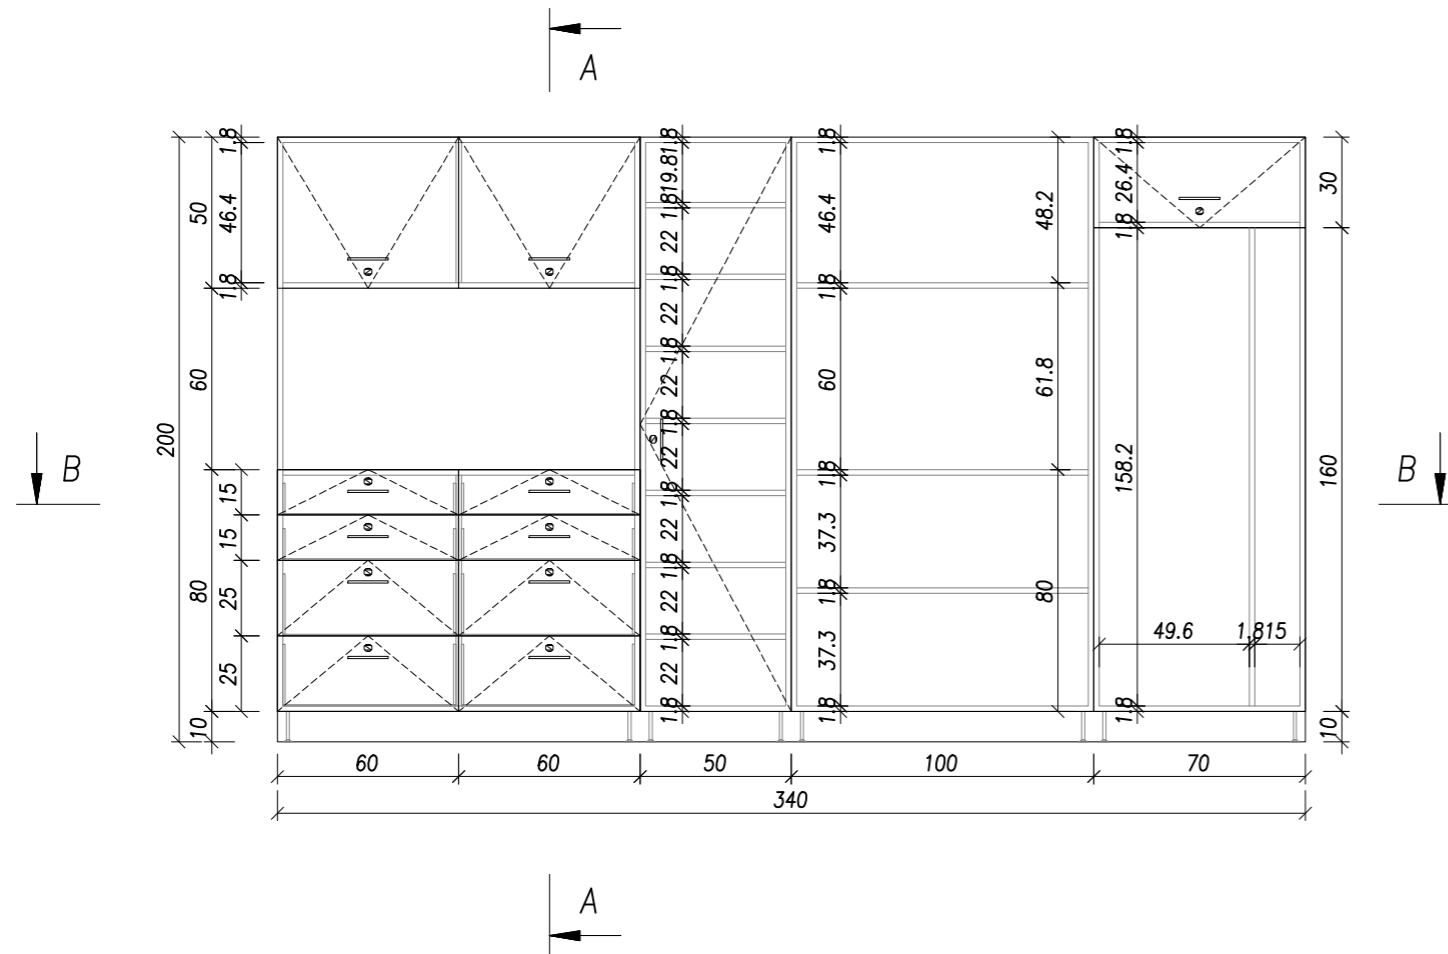

PRZEKRÓJ A-A

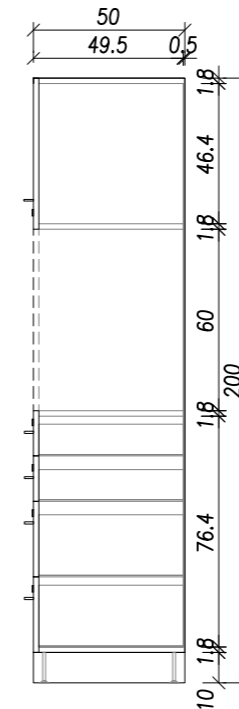

Wymiary zabudowy meblowej i jej ostateczny układ należy zweryfikować oraz dopasować do miejsca montażu po jego wcześniejszych oględzinach i dokonaniu pomiarów. Szafki należy dopasować do wyposażenia dedykowanego.



Temat:	Aranżacja wnętrza i wyposażenie pomieszczeń Izby Przyjęć w budynku szpitalnym nr 102 zlokalizowanym na terenie Szpitala Klinicznego im. dr J. Babińskiego SP ZOZ w Krakowie.
--------	--

Inwestor:	Szpital Kliniczny im. dr Józefa Babińskiego SP ZOZ w Krakowie z siedzibą w Krakowie przy ul. dr. J. Babińskiego 29
-----------	---

Adres:	ul. dr J. Babińskiego 29, 30-393 Kraków, dz. nr 1/31
--------	--

Projektant:	mgr inż. Piotr Wolarek UPR. NR MAP/0174/POOK/09
-------------	--

Współpraca:	mgr inż. arch. Patrycja Malisz
-------------	--------------------------------

Tytuł:	ZABUDOWA ZM.4
--------	---------------

Data:	Branża:	Faza:	Skala:	Nr rysunku:
05.2023	BUDOWLANA	PROJEKT WYKONAWCZY	1:25	M-21

ZASTRZEGA SIĘ WSZELKIE PRAWA WYNIKAJĄCE Z PRAWA AUTORSKIEGO. RYSUNEK NINIEJSZY NIE MOŻE BYĆ:
PRZERYŚLOWANY, UZUPEŁNIANY, POWIELANY LUB UDOSTĘPNIANY BEZ ZGODY JEDNOSTKI AUTORSKIEJ.

UWAGI:

1. Wszystkie wymiary sprawdzić na budowie. W razie rozbieżności powiadomić Projektanta.
2. Wymiary na rysunku podano w cm.
3. Rozwiązania materiałowe i technologiczne zawarte w projekcie należy traktować jako przykładowe, wyznaczające typ oraz standard planowany dla danego elementu projektu. Na etapie realizacji inwestycji konkretne rozwiązania materiałowe i technologiczne mogą zostać zastąpione rozwiązaniami alternatywnymi pod warunkiem zachowania parametrów technicznych i estetycznych oraz pod warunkiem wyrażenia zgody przez Inwestora i Projektanta. Ostateczną kolorystykę należy uzgodnić z Inwestorem.