

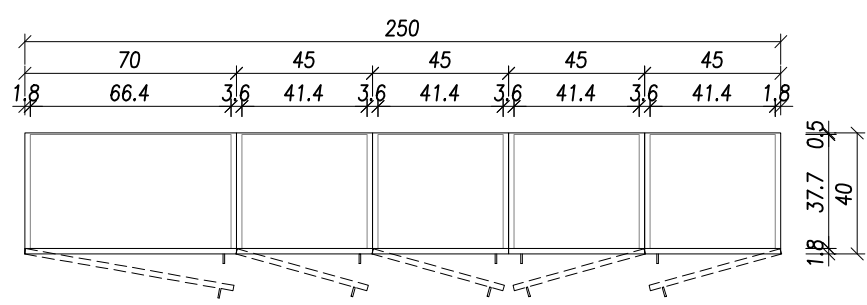


PRZEKRÓJ B-B

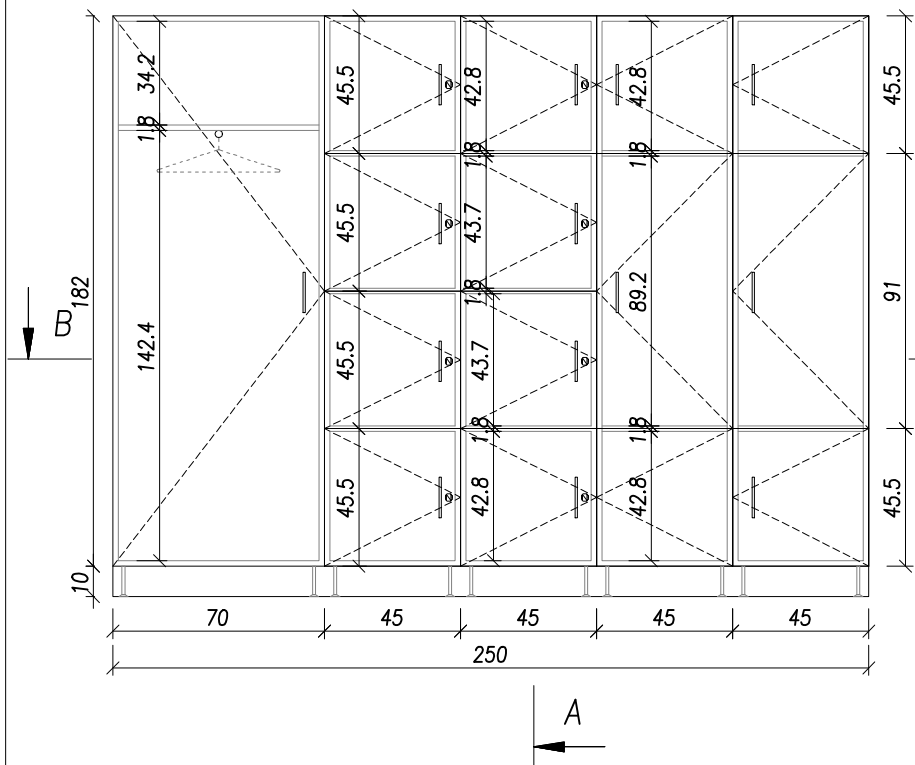

A

PRZEKRÓJ A-A

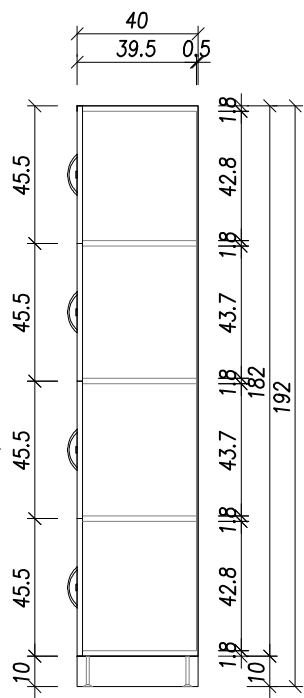

Wymiary zabudowy meblowej i jej ostateczny układ należy zweryfikować oraz dopasować do miejsca montażu po jego wcześniejszych oględzinach i dokonaniu pomiarów.

 ZBP ZESPÓŁ BIUR PROJEKTOWYCH		Zespół Biur Projektowych tel/fax (12) 423 47 39 ul. Świętokrzyska 12, +48 607 616 222 30 - 015 Kraków, +48 682 299 165 e - mail: biuro@wolarek-zatorowski.eu www.wolarek-zatorowski.eu					
Temat:	Aranżacja wnętrz i wyposażenie pomieszczeń Izby Przyjęć w budynku szpitalnym nr 102 zlokalizowanym na terenie Szpitala Klinicznego im. dr J. Babińskiego SP ZOZ w Krakowie.						
Inwestor:	Szpital Kliniczny im. dr Józefa Babińskiego SP ZOZ w Krakowie z siedzibą w Krakowie przy ul. dr. J. Babińskiego 29						
Adres:	ul. dr J. Babińskiego 29, 30-393 Kraków, dz. nr 1/31						
Projektant:	mgr inż. Piotr Wolarek UPR. NR MAPI/0174/POOK/09						
Współpraca:	mgr inż. arch. Patrycja Mallis						
Tytuł:	ZABUDOWA ZM.1						
Data: 05.2023	Branża: BUDOWLANA	Faza: PROJEKT WYKONAWCZY	Skala: 1:25	Nr rysunku: M-18			
ZASTRZEGA SIĘ WSZELKIE PRAWA WYNIKAJĄCE Z PRAWA AUTORSKIEGO. RYSUNEK NINIEJSZY NIE MOŻE BYĆ PRZERYŚLOWANY, UZUPEŁNIANY, POWIELANY LUB UDOSTĘPNIANY BEZ ZGODY JEDNOSTKI AUTORSKIEJ.							

UWAGI:
1. Wszystkie wymiary sprawdzić na budowie. W razie rozbieżności powiadomić Projektanta.
2. Wymiary na rysunku podano w cm.
3. Rozwiązania materiałowe i technologiczne zawarte w projekcie należy traktować jako przykładowe, wyznaczające typ oraz standard planowany dla danego elementu projektu. Na etapie realizacji inwestycji konkretne rozwiązania materiałowe i technologiczne mogą zostać zastąpione rozwiązaniami alternatywnymi pod warunkiem zachowania parametrów technicznych i estetycznych oraz pod warunkiem wyrażenia zgody przez Inwestora i Projektanta. Ostateczną kolorystykę należy uzgodnić z Inwestorem.