


PRZEKRÓJ POPRZECZNY
Skala 1:100

SZCZEGÓŁ WZMOCNIENIA SKARPY
NA ODCINKU 15m

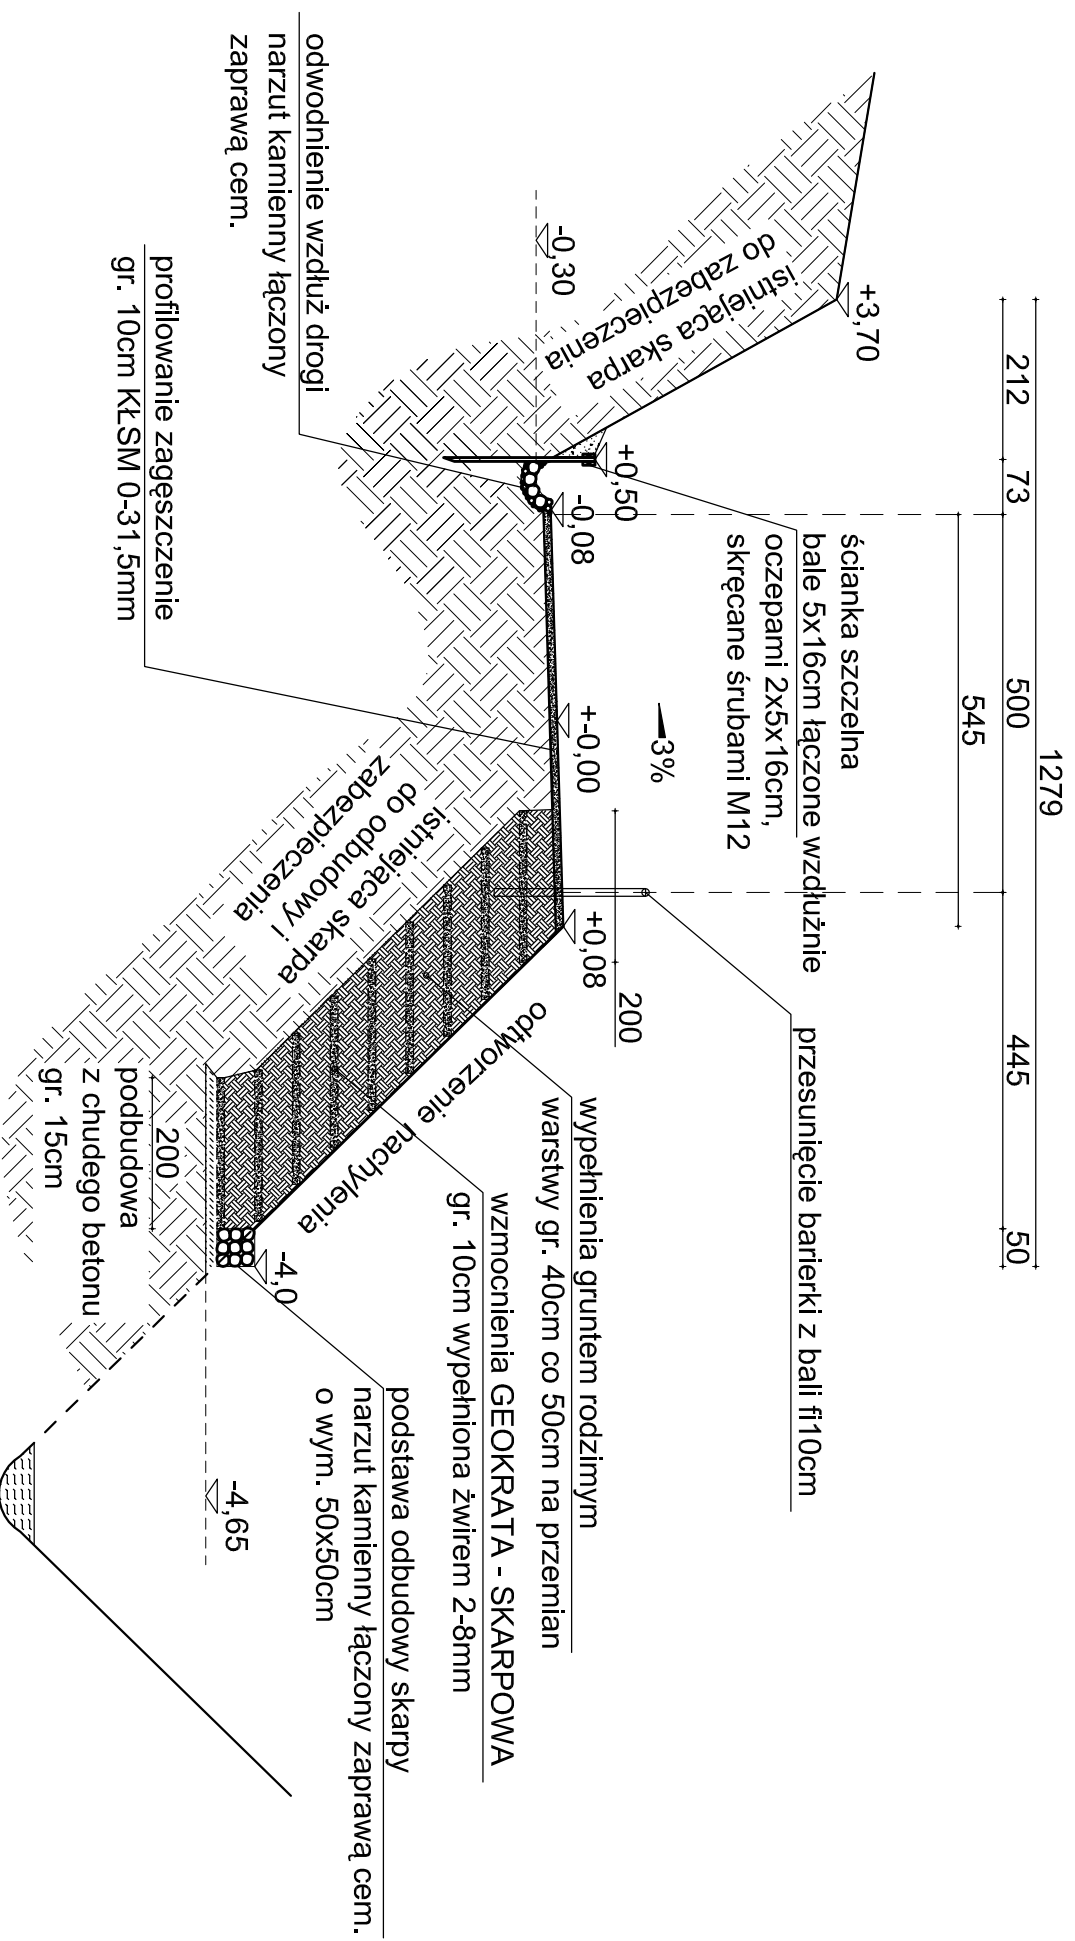

PRZEKRÓJ POPRZECZNY		Skala:
		1:100
BRANZA	KONSTRUKCYJNO-BUDOWLANA	data:
		07-2023
OBIEKT	Remont drogi leśnej	
ADRES BUDOWY	droga nr 0209 obr. Jodłowo	
PROJEKTOWAŁ	mgr inż. Daniel Gromek podpis	
specjalność: konstrukcyjno-budowlana nr upr.: POM/0121/P/00K/10 Izbę: POM/BO/0275/07		
ZAKŁAD USŁUG DOKUMENTACYJNYCH B U D O W N I C T W A		K1