


SZKIC PERSPEKTYWISTYCZNY

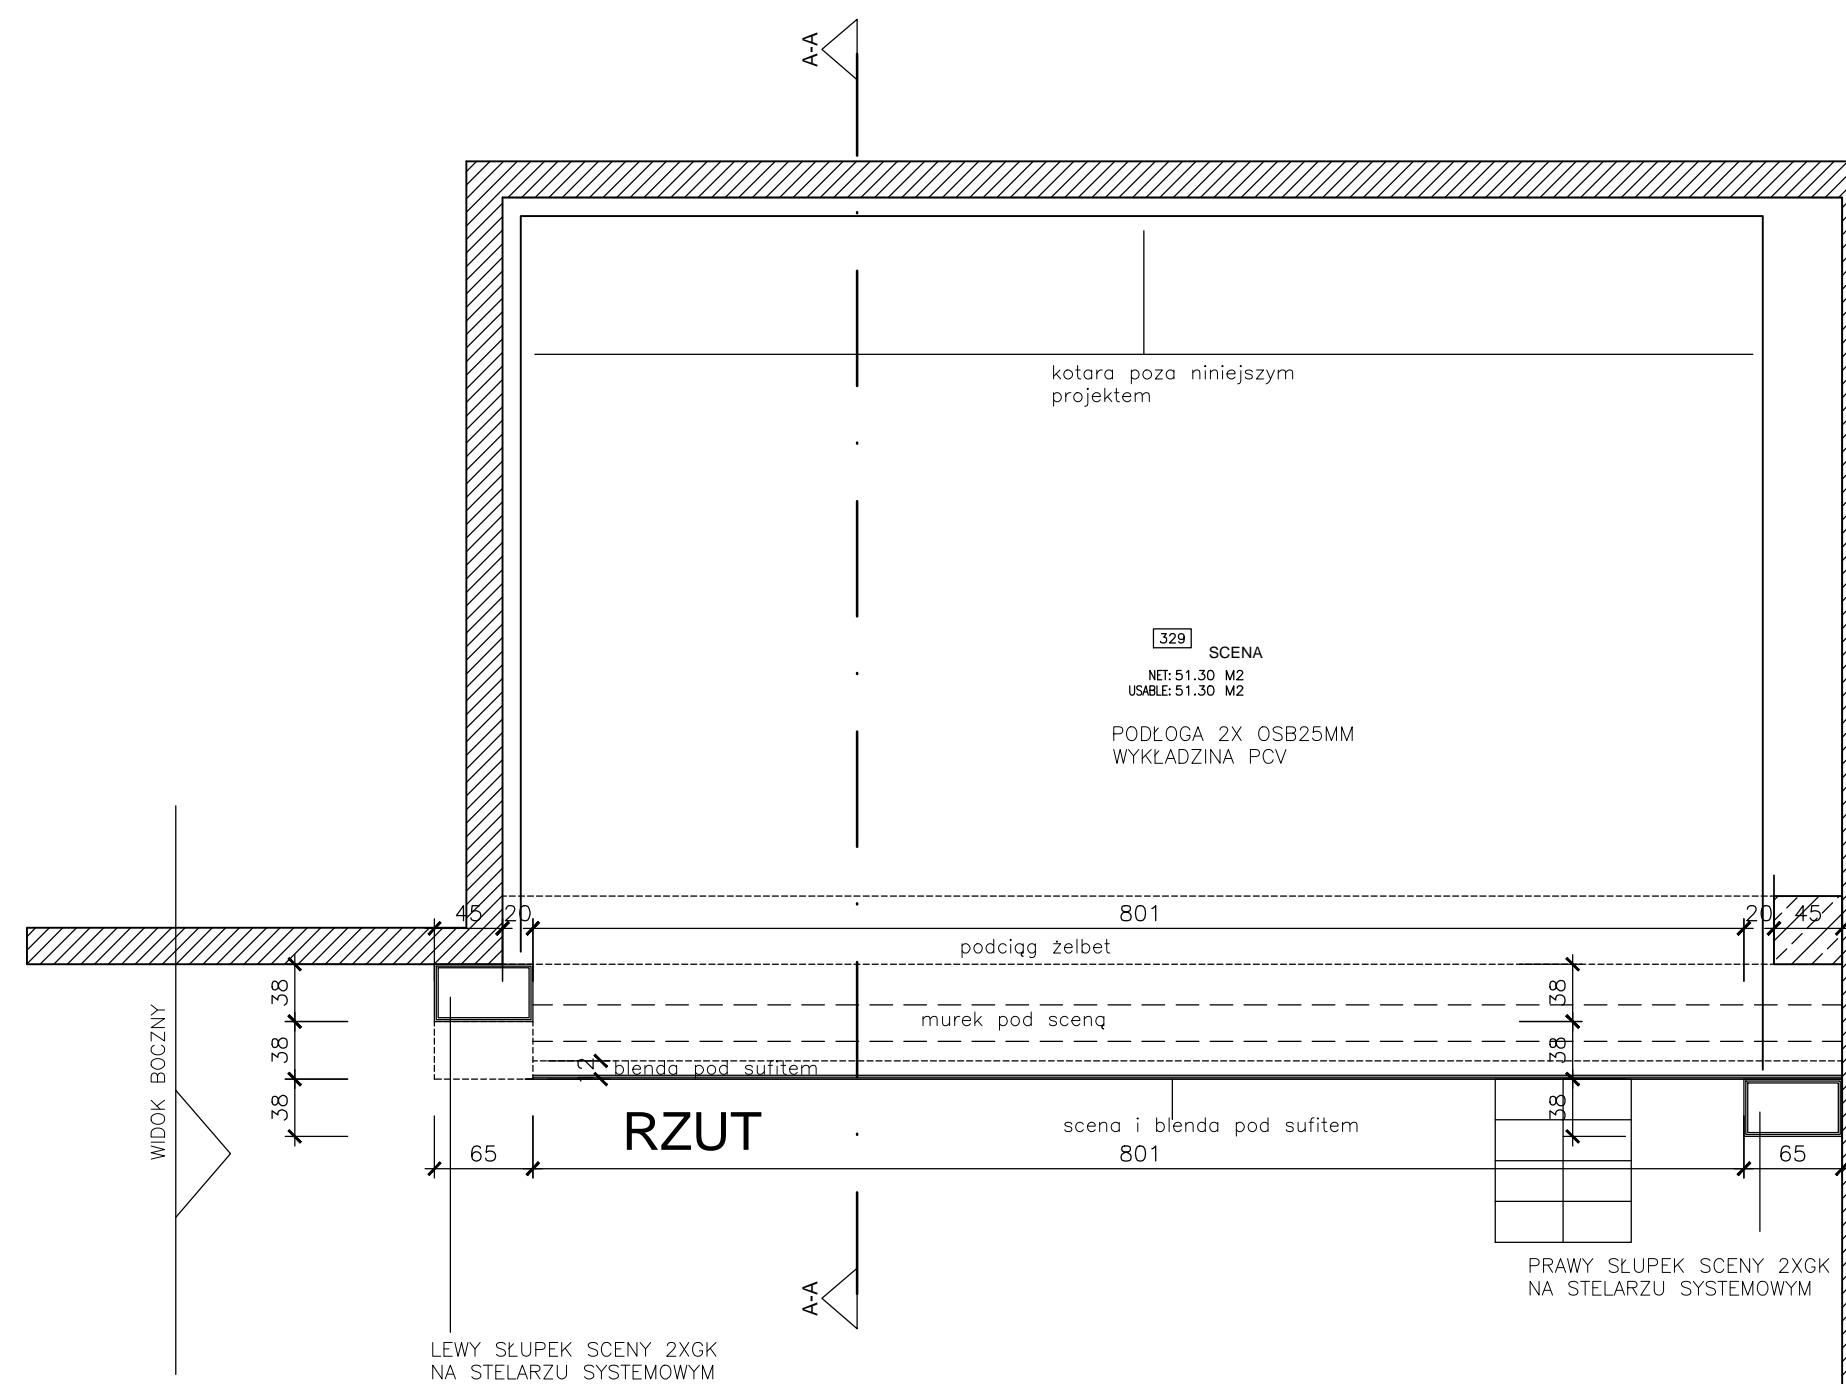

UWAGA
WSZYSTKIE WYMIARY PODANE NA RYSUNKU
NALEŻY BEZWZGLĘDNIE KAŻDORAZOWO PRZED
ROZPOCZĘCIEM PRAC SPRAWDZIĆ NA MIEJSCU
BUDOWY I W PRZYPADKU RÓŻNIC LUB ZMIAN
WYNIKAJĄCYCH Z WYMOGÓW TECHNOLOGII
DOSTAWCY SKONTAKTOWAĆ SIĘ Z
PROJEKTANTEM.

ADRES INWESTORA: GMINA BIAŁOŚLIWIE UL. KS. KORDECKIEGO 1 89-340 BIAŁOŚLIWIE		MIEJSCE INWESTYCJI: DZ. NR 1113/2 OBRĘB BIAŁOŚLIWIE		PODPIS PROJEKTANTA: ARCHITEKTURA mgr inż. architekt Wawrzyniec Winnicki W/40/ 2009 w specjalności architektonicznej do projektowania bez ograniczeń		
BIURO ARCHITEKTONICZNE WAWRZYNIEC WINNICKI						
89-300 wyrzysk*polanowo41c*tel. 538411980*winnicki@adc-w.pl*www.adc-w.pl						
PROJEKT ARCHITEKTONICZNO-BUDOWLANY						
DOM KULTURY BIAŁOŚLIWIE- SCENA						
RZUT, PRZEKRÓJ A-A, WIDOKI						
DATA PROJEKTU	DATA WYDRUKU	DATA ZMIANY / INDEX	FORMAT	SKALA	NR RYSUNKU	OPRACOWAŁ
04-2021	04-2021		A2	1:50	A01	arch. W.Winnicki