


Rys Nr. 5

Obróbka blacharska na ścianach attykowych wewnętrznych

Obróbka blacharska na ścianach attykowych zewnętrznych

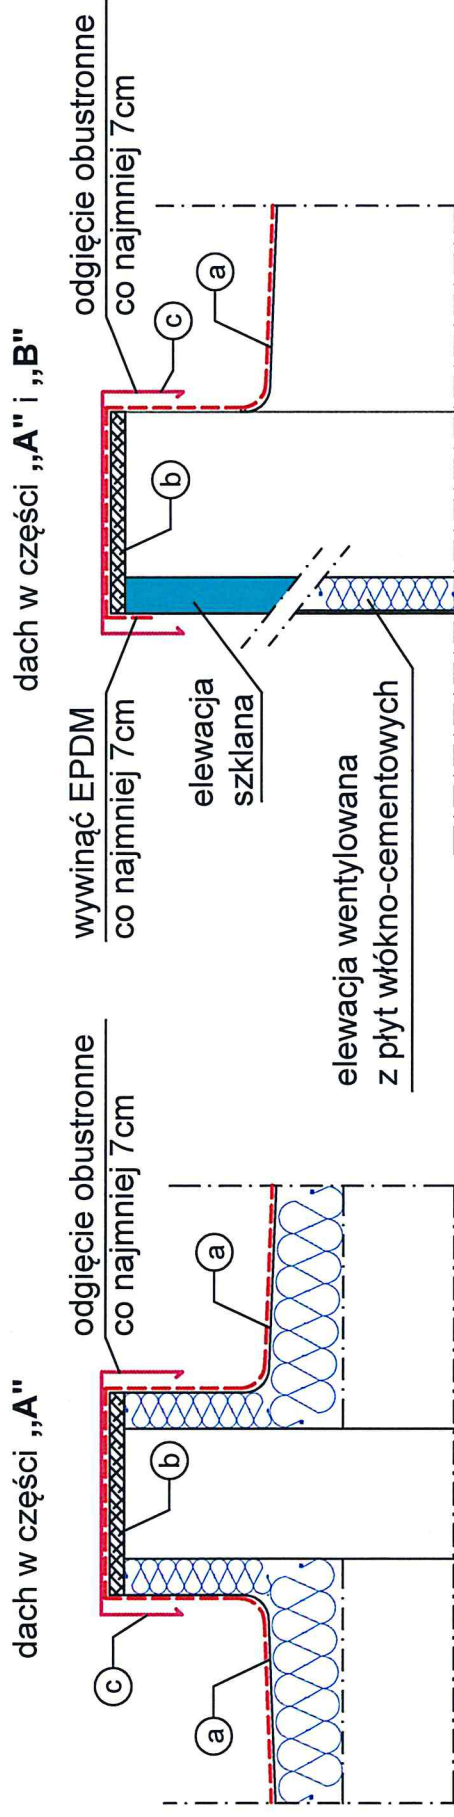

- (a) - membrana EPDM zgodnie ze specyfikacją z STWiORB. Membranę wywinać na wodoodporną płytę OSB i pionową ścianę zewnętrzną co najmniej na 7cm dla ścian zewnętrznych i obłożyć całościowo dla ścian attykowych wewnętrznych,
 - (b) - wodoodporna płyta OSB gr. 18 mm i szerokości attyki (w zależności od części dachu). Suma długości attyk w części „A” około 105m, w części „B” około 22m
 - (c) - zdemontować starą obróbkę blacharską na długości w części „A” około 105m, w części „B” około 22m, zamontować wodoodporną płytę OSB gr. 18mm, wywinać na atykę membranę dachową z EPDM. Zamontować ponownie zdemontowaną wcześniej obróbkę blacharską i zastosować nowe łączniki (wkręty). W razie konieczności (na przykład uszkodzenia blachy przy demontażu) miejscowo wykonać nową obróbkę blacharską z blachy stalowej ocynkowanej powlekanej, gr. blachy minimum 0.7mm. Łączenie blach wykonać na rąbek stojący. Wstępnie założony kolor szary RAL 7045 (szczegółowy kolor do ustalenia z Zamawiającym). Suma długości obróbki w części „A” i „B” około 127m. Zamawiający zakłada że z uwagi na uszkodzenia do wymiany może być 20% wszystkich obróbek blacharskich.
- Zestawienie istniejących obróbek blacharskich:
- W część „A” dachu:**
- szerokości 78cm (część pozioma-około 61cm, 2 x część pionowa-około 7cm, 2 x zagłębienie-około 1,5cm) - suma długości obróbki około 30m,
 - szerokości 77cm (część pozioma-około 60cm, 2 x część pionowa-około 7cm, 2 x zagłębienie-około 1,5cm) - suma długości obróbki około 40m,
 - szerokości 73cm (część pozioma-około 56cm, 2 x część pionowa-około 7cm, 2 x zagłębienie-około 1,5cm) - suma długości obróbki około 12m,
 - szerokości 61cm (część pozioma-około 44cm, 2 x część pionowa-około 7cm, 2 x zagłębienie-około 1,5cm) - suma długości obróbki około 21m,
- W część „B” dachu:**
- szerokości 71cm (część pozioma-około 54cm, 2 x część pionowa-około 7cm, 2 x zagłębienie-około 1,5cm) - suma długości obróbki około 22m,