


PRZESKÓJ A-A

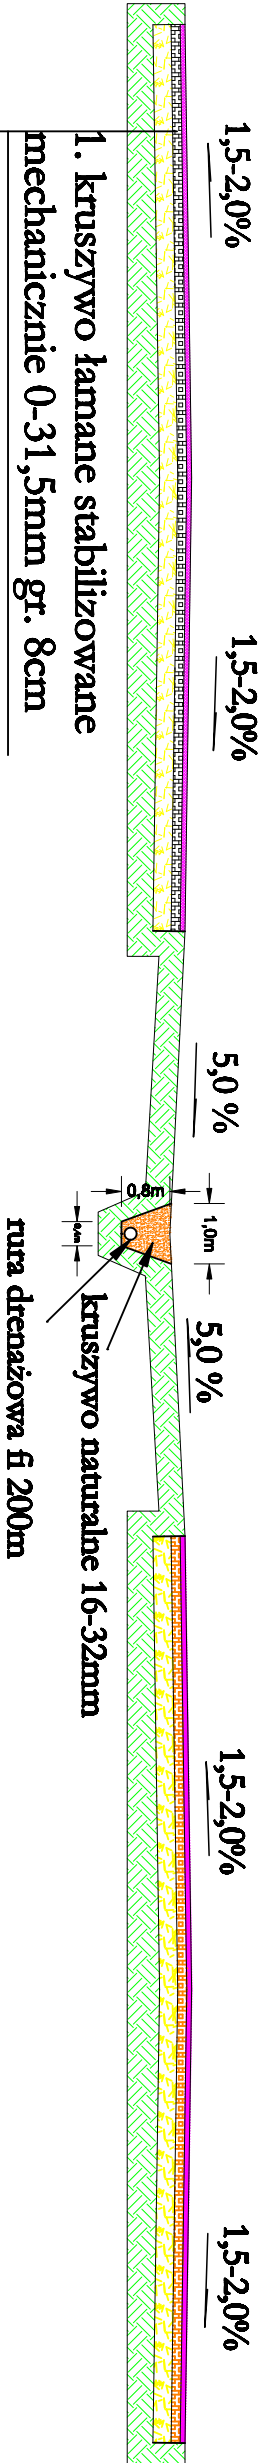

- | |
|--|
| 1. kruszywo łamane stabilizowane mechanicznie 0-31,5mm gr. 8cm |
| 2. kruszywo łamane stabilizowane mechanicznie 0-63mm gr. 15cm |
| 3. warstwa odcinająca pospółka żwirowa gr. 25cm |
| 4. istniejące podłoże gruntowe |