


Rzut piętra - instalacja elektryczna

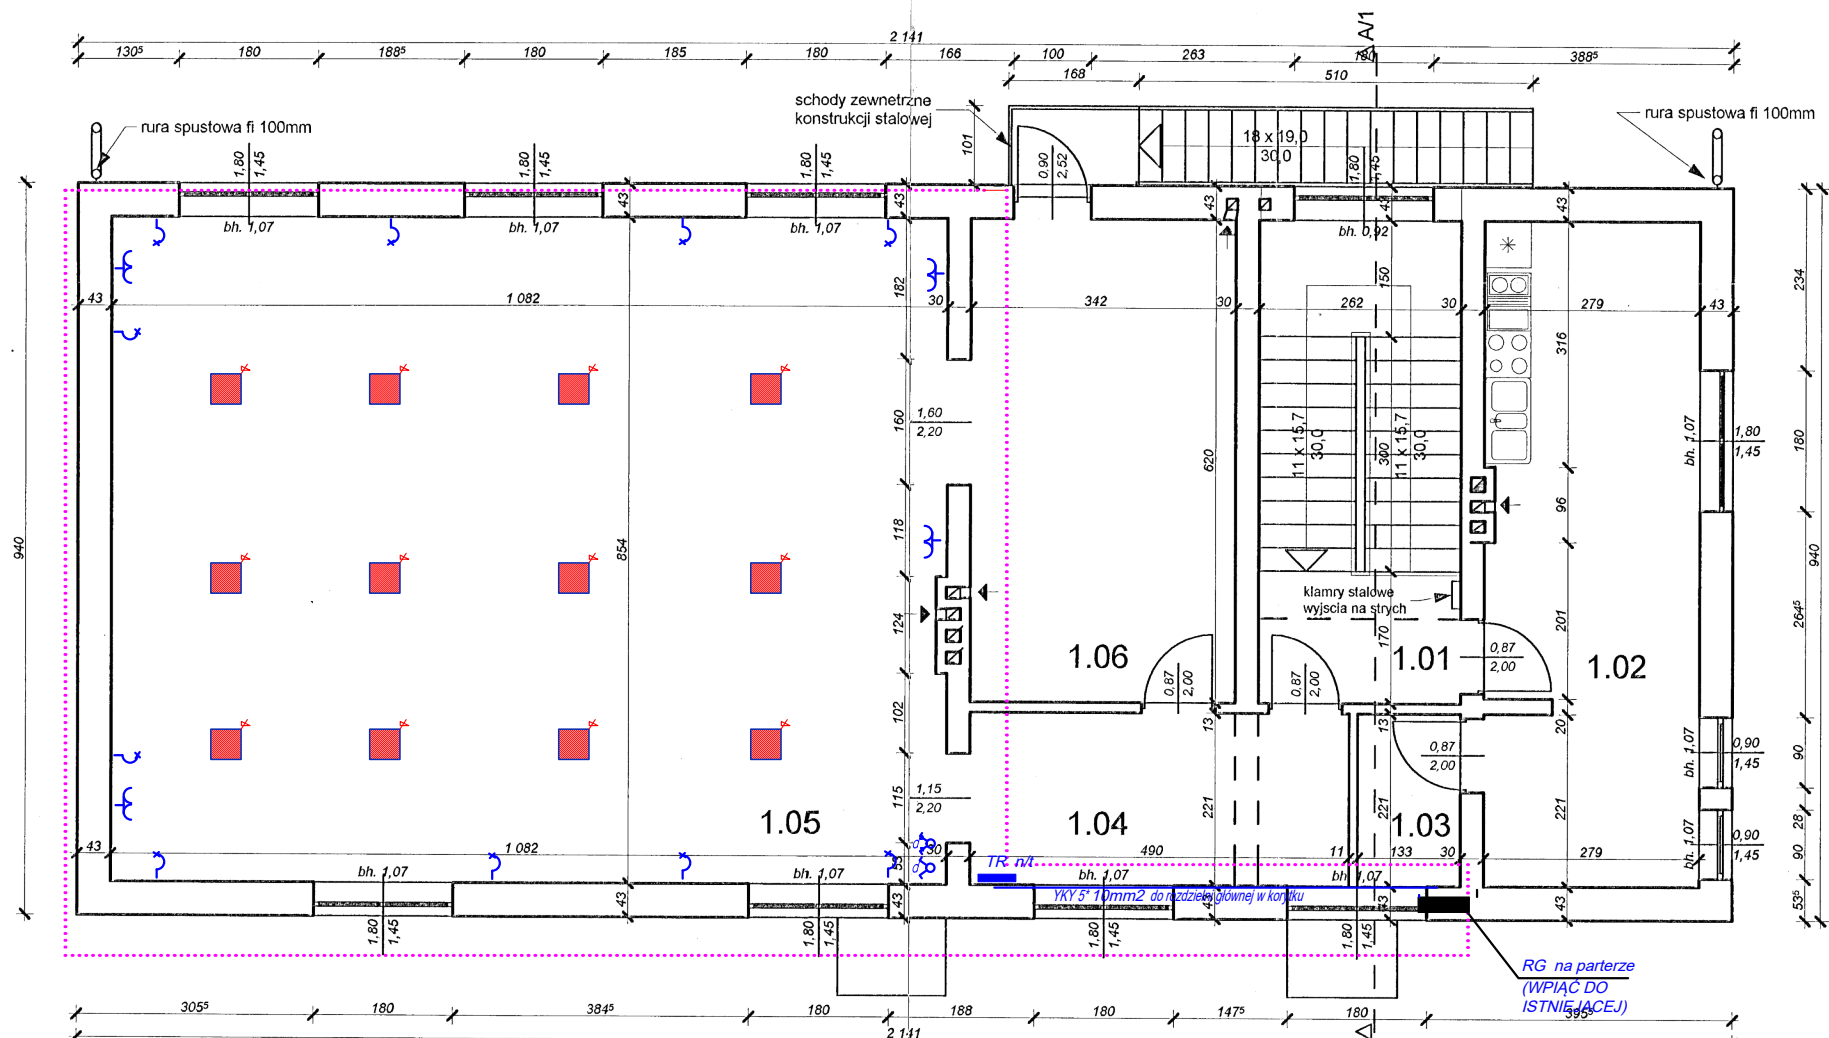


LEGENDA:			
nr pom.	przeznaczenie	posadzka	pow. [m2]
1.01	KOMUNIKACJA	terakota	10.2
1.02	KUCHNIA	terakota/parkiet	23.5
1.03	SCHOWEK	parkiet	2.9
1.04	KORYTARZ	parkiet	10.8
1.05	SALA SPOTKAN	parkiet	92.2
1.06	SALA POMOCNICZA	parkiet	21.2
RAZEM:			160.8 m2

Uwagi:
— elementy nowo projektowane
— elementy istniejące
— elementy do wyburzenia
— obszar opracowania
— instalacja elektryczna

W pomieszczeniach 1.05 istniejąca instalacja elektryczna należy zdemontować.

TR TABLICA ROZDZIELCZA
KINKIET OŚWIETLENIOWY SCIEŃNY IP 44
PANEL SPLITOWY NATYKOWY LED 60X60 SCIEŃNIALNY IP44 min. 3500 lumenów (min. 36W, 112lm/W, barwa: 4000K, antypoświecowa z dyfuzorem pryzmatycznym)
OŚWIATŁO WTYKOWE 1 FAZOWE PODWĄSANE ZE STYKIEM OCHRONNYM
ŁĄCZNIK 2-BIEGUNOWY 10A/250V
ŁĄCZNIK 2-BIEGUNOWY ZE SZCZĘPNIACZEM 10A/250V (OŚWIETLENIE SUFITOWE)
ŁĄCZNIK 1-BIEGUNOWY 10A/250V

RG na parterze
(WPIĄĆ DO
ISTNIEJĄCEJ)

 <h1>GMINA MIASTO KROSNO</h1>			
ZADANIE	DDL Puchatek Krosno - modernizacja budynku		NR RYS.
			1/E
PROJEKTOWAŁ	Elektryczna		TEMAT
WYKONAŁ	Gmina Miasto Krosno		PROJEKT WYKONAWCZY
LOKALIZACJA	ul. Lwowska 28a, 38-400 Krosno		STRONA
	KROSKO, ul. Sienkiewicza 4a, w. 1001, 2005/1		W. RY.
WYKONANO	Rzut parteru instalacja Elektryczna		DATA
	Urząd Miasta Krosno Wydział Inwestycji 38-400 Krosno ul. Lwowska 28a		07.2022 r.