


RZUT PIĘTRA

URZĄD MIASTA KROSNA
38-400 KROSNO
ul. Lwowska 28

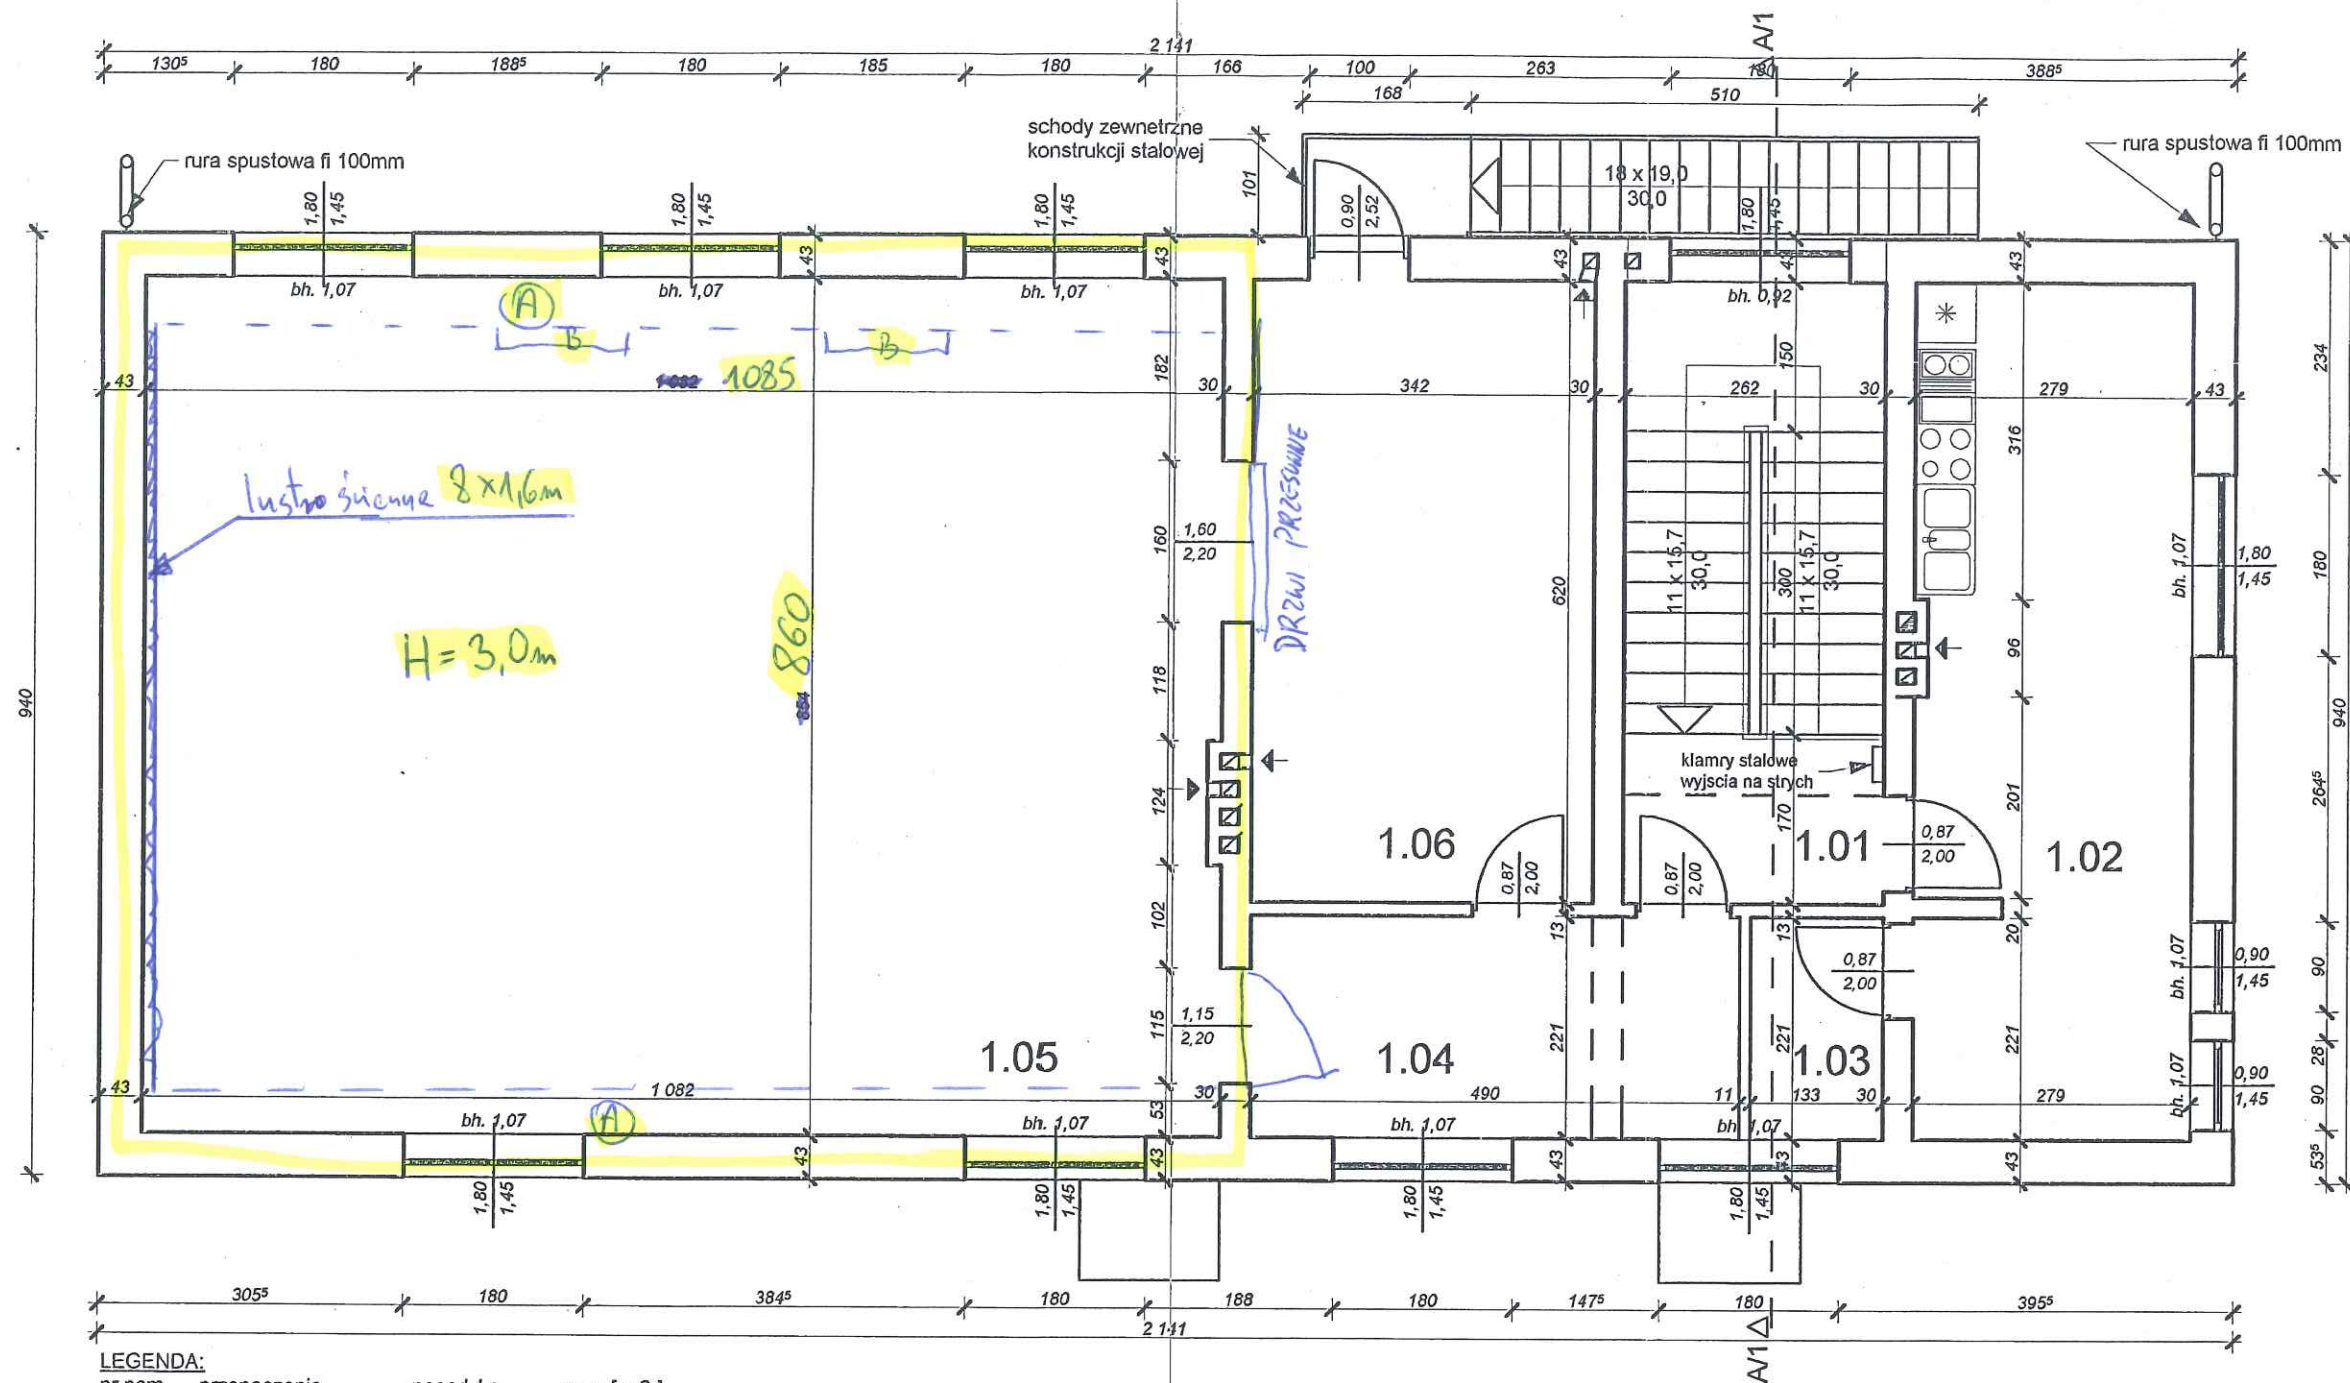

LEGENDA:

nr pom.	przeznaczenie	posadzka	pow. [m ²]
1.01.	KOMUNIKACJA	terakota	10,2
1.02.	KUCHNIA	terakota/parkiet	23,5
1.03.	SCHOWEK	parkiet	2,9
1.04.	KORYTARZ	parkiet	10,8
1.05.	SALA SPOTKAŃ	parkiet	92,2
1.06.	SALA POMOCNICZA	parkiet	21,2
RAZEM:			160,8 m ²

- zakres remontu

(A) - prysufitowa zabudowa kanałów wentylacyjnych
(B) - jednostki klimatyzacji - 2 szt
pomieszczenie posiada lampy o wys. 2,4m po obwodzie (do usunięcia)

WYKONAŁ: mgr inż. arch. Wacław Zima upr. nr: UAN-2-8346-234/87	TEMAT: DOM LUDOWY W KROŚCIENKU NIŻNYM LOKALIZACJA: Krosno, ul. F. Szopana INWENTARYZACJA ARCHITEKT-BUDOWL.	INWESTOR: Gmina Krosno 38-400 Krosno, ul. Lwowska 28a NAZWA RYSUNKU: RZUT PIĘTRA	DATA: 11.2008r. NR RYS: 2
--	---	--	------------------------------------