




Pik = 0+000,00
Skala 1:100/100

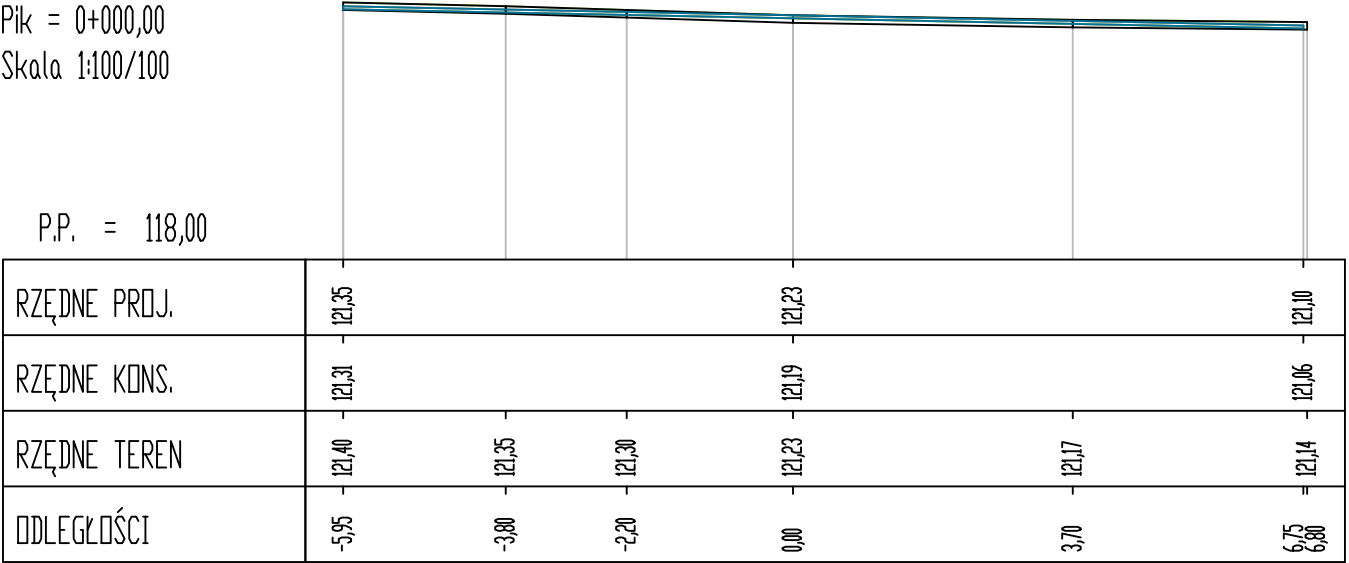


Pik = 0+031,66
Skala 1:100/100

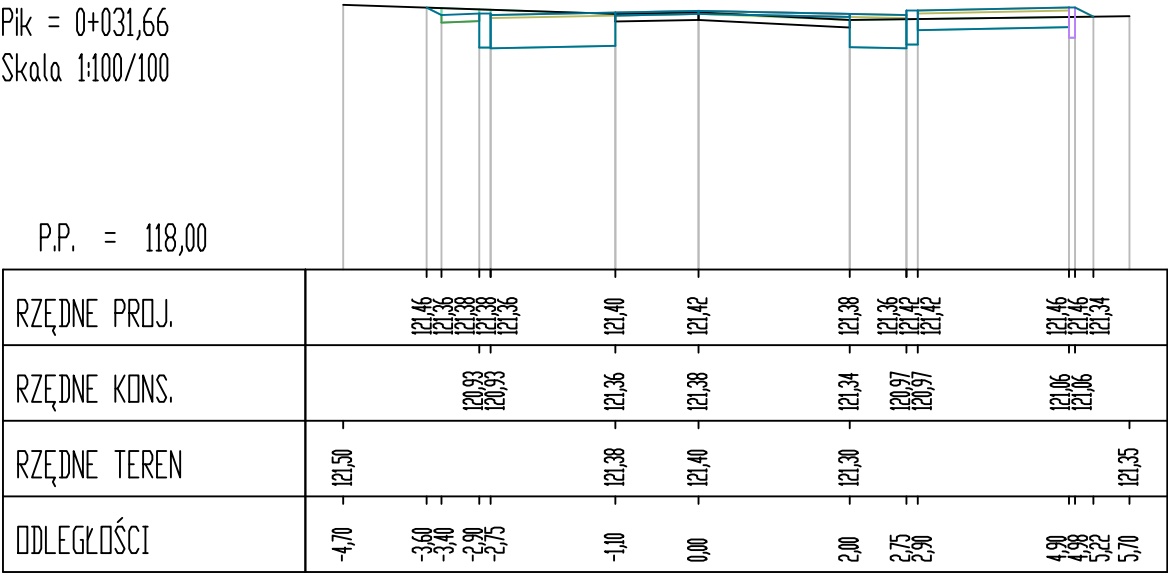


Pik = 0+057,75
Skala 1:100/100

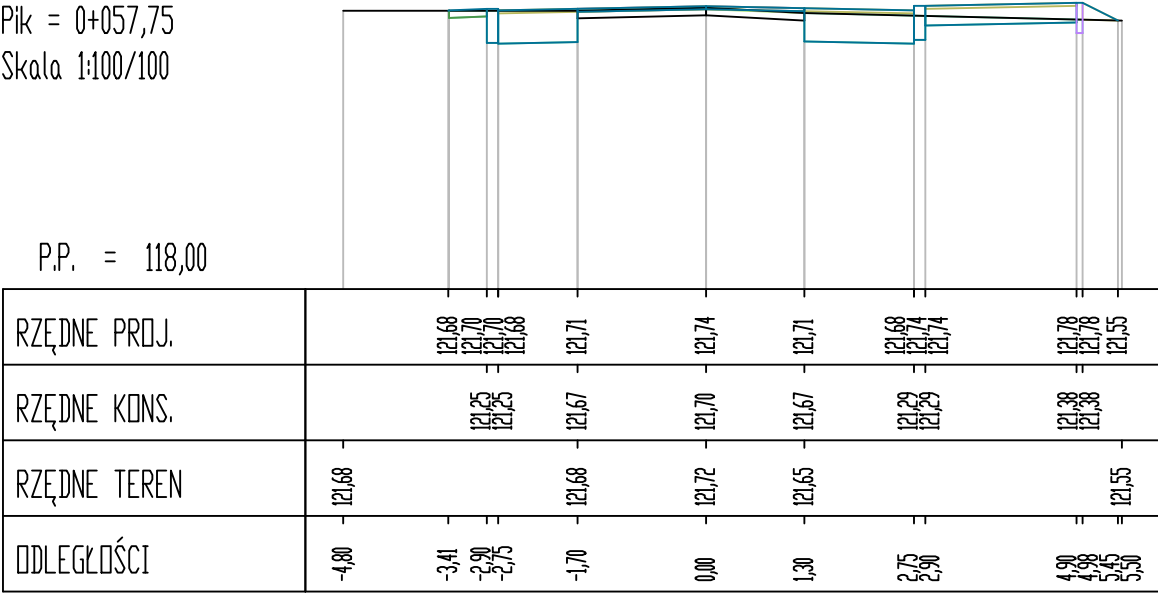


Pik = 0+087,27
Skala 1:100/100

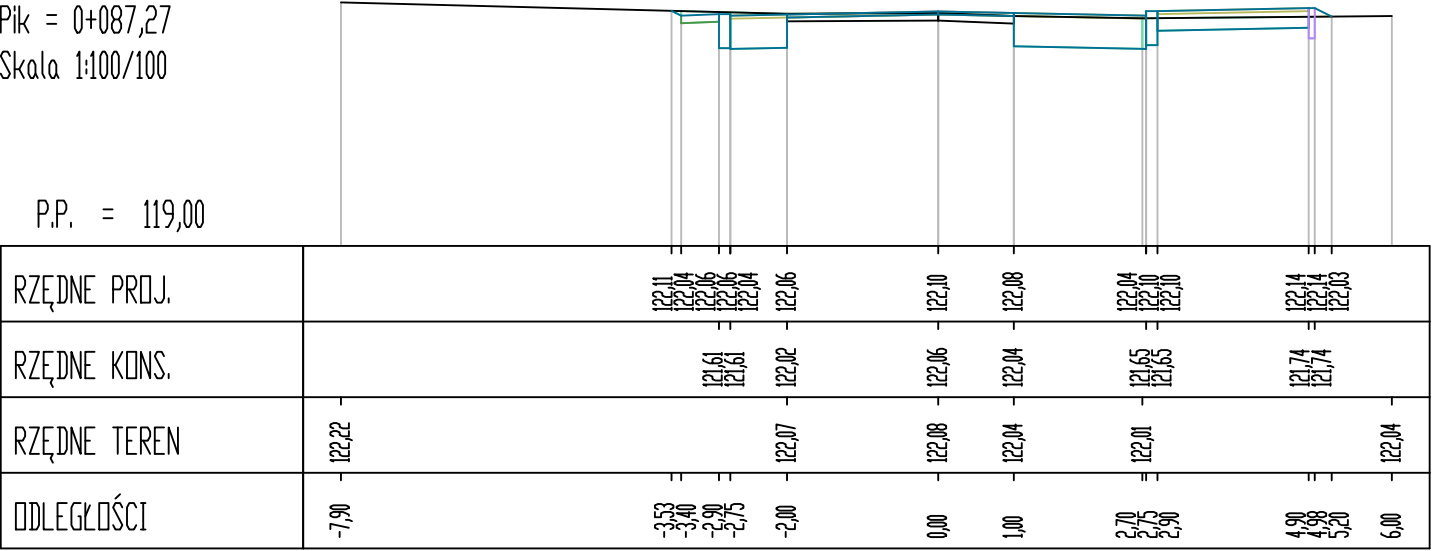


Pik = 0+115,77
Skala 1:100/100

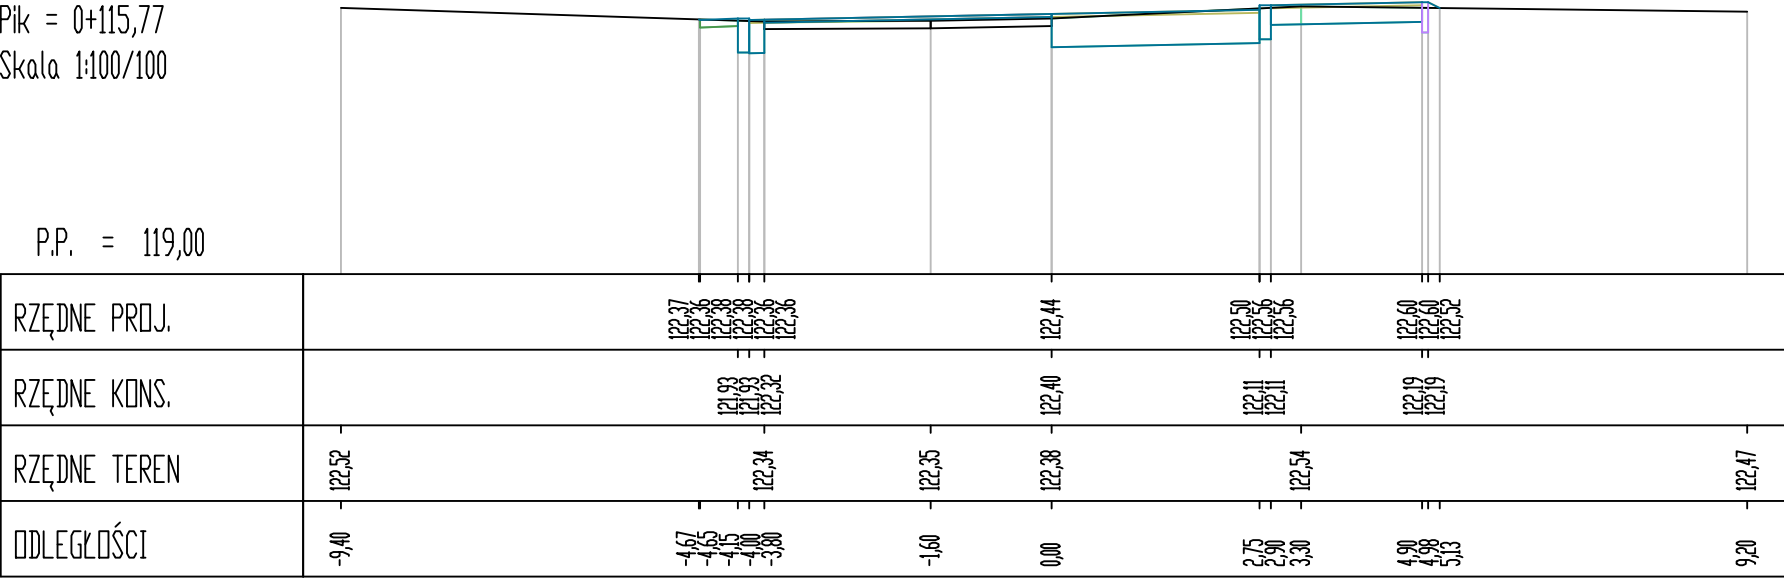

Pik = 0+133,62
Skala 1:100/100

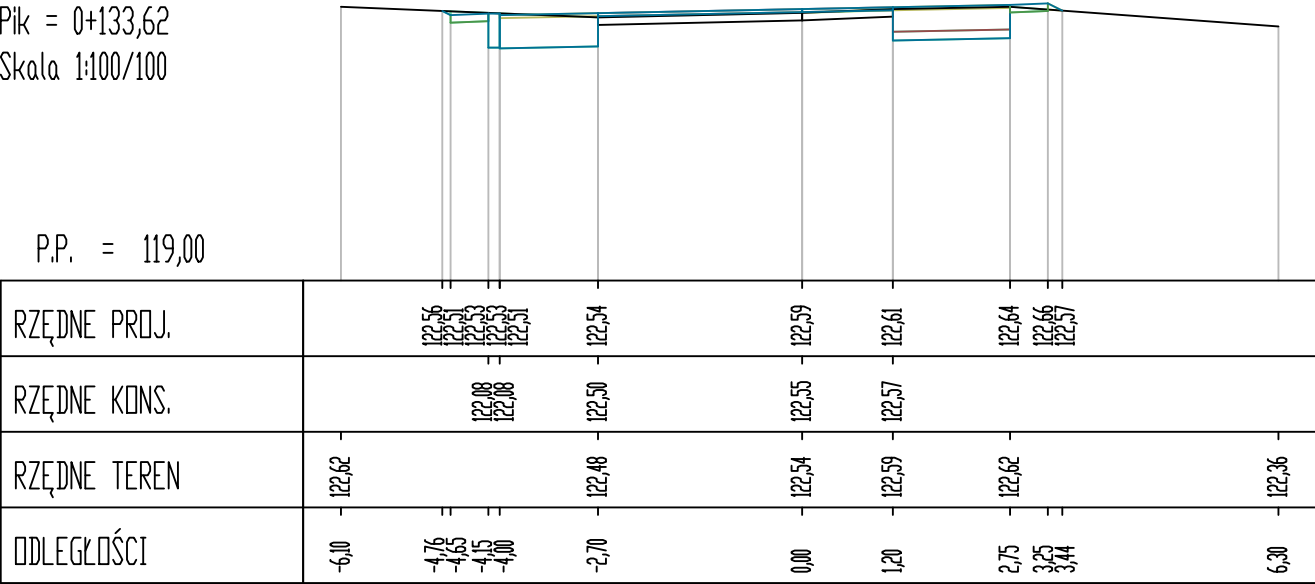

Pik = 0+150,61
Skala 1:100/100

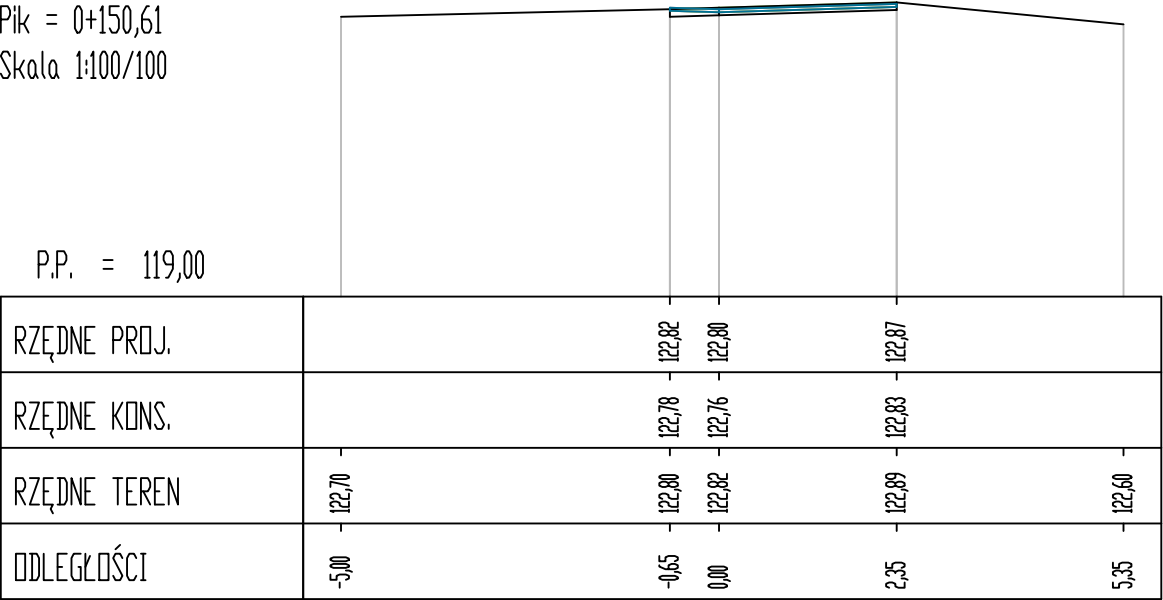

inż. Jakub Pietraszek PRACOWNIA USŁUG DROGOWYCH "KUBA" 63-900 Rawicz, ul. Józefa Englerta 17A/17, (Telefon 600 815 248)				
Nazwa zadania	Przebudowa drogi gminnej w miejscowość Czachorowo.			
Adres obiektu	Miejscowość Czachorowo; Gmina Gostyń; Powiat gostyński, Województwo wielkopolskie.	Skala	1 : 100/100	
Rysunek	PRZEKROJE POPRZECZNE	Rysunek nr	5D	
		Data oprac.	10.03.2020r.	
Funkcja	Tytuł, imię i nazwisko	Branża	Nr uprawnień	Podpis
Projektant	inż. Jakub Pietraszek	drogowa	WKP/0108/POOD/15	
Sprawdził	mgr inż. Jakub Starczewski	drogowa	WKP/0306/POOD/13	