


A-A
1:100
1510

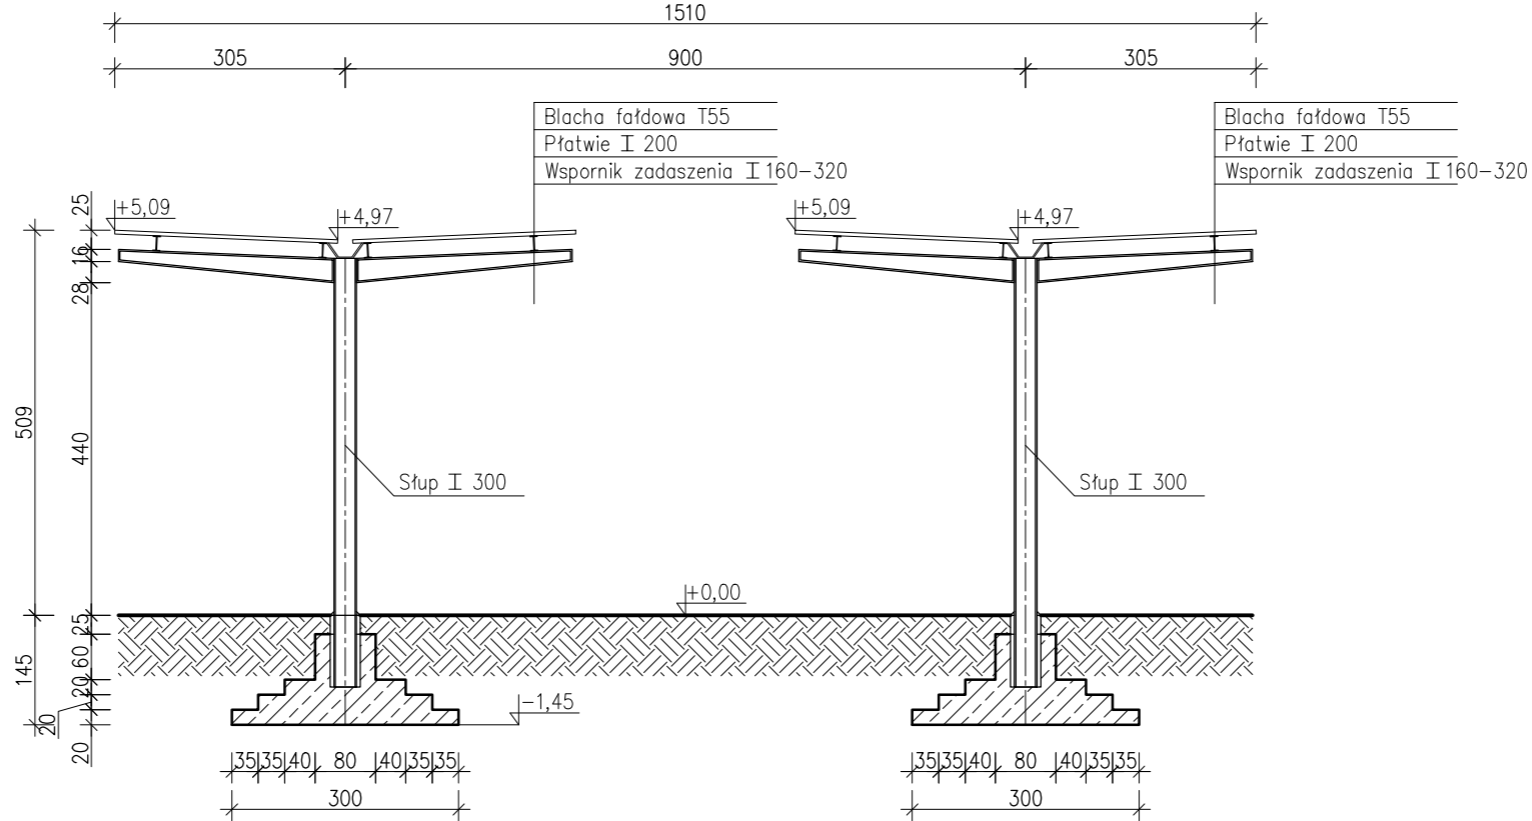

RW PROJEKT
 RW PROJEKT SP. Z O.O.
 UL. KREDYTOWA 8/2
 40-562 KATOWICE
 NIP 6342993740
 KRS 0000892377

RW PROJEKT SP. Z O.O.
 40-562 Katowice ul. Kredytowa 8/2
 www.rwprojekt.pl e-mail: biuro@rwprojekt.com

INWESTOR:
**Skarb Państwa Państwowe Gospodarstwo
 Leśne Lasy Państwowe Nadleśnictwo Łosie**
 z siedzibą w Łosiu
 reprezentowany przez Nadleśniczego
 Bartłomieja Sołtysa

LOKALIZACJA:
 woj. małopolskie, powiat gorlicki, gmina
 Ropa, 38-312 Łosie,
 j.e. 120508 2 Ropa; obręb 0001 Łosie;
 działka nr 499/3, 999, 998/2;

TEMAT:
**PROJEKT ROZBIÓRKI STACJI PALIW NR
 INW. 102/270 Z OBIEKTAMI
 TOWARZYSZĄCYMI**

RYSUNEK:
**RZUT ORAZ PRZEKRÓJ A-A
 ZADASZENIA STACJI PALIW**

PROJEKTANT:
 INŻ. NR UPR. SLK/3234/POOK/10
TOMASZ BOBER
 SPRAWDZAJĄCY:
 MGR INŻ. NR UPR. ZAP/0143/POOK/09
HUBERT ROMANOWSKI
 OPRACOWAŁ:
 MGR INŻ.
TOMASZ MACIEJOWSKI

SKALA: **1:100** DATA: **05.2021**

NR RYS. **I-03**