


RZUT POŁACI DACHOWEJ
SKALA 1:100

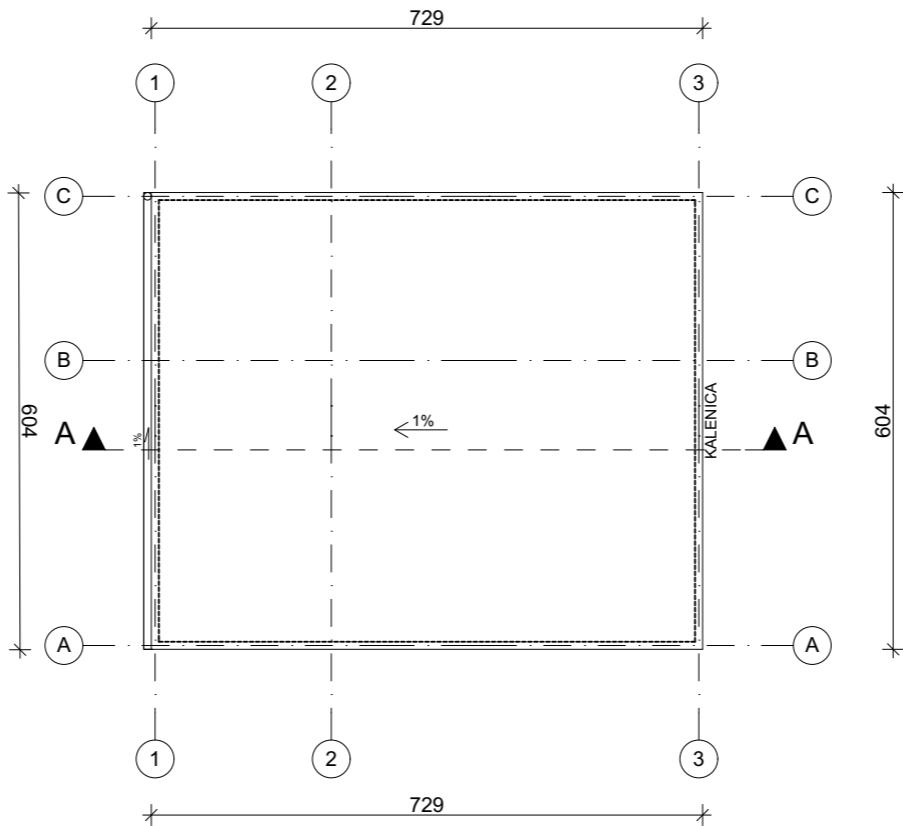

| | | |
|--|--|-----------|
| USŁUGI PROJEKTOWE mgr inż. Krzysztof Skrzat ul. Pogodna 7, 21-560 Międzyrzec Podlaski | | |
| Obiekt: | Budynek szatniowo-sanitarny | |
| Adres: | Kąkolewnica, ul. Lubelska, działka nr ewid. 2 | |
| Nazwa rysunku: | Rzut połąci dachowej | |
| Projektował: | Tadeusz Misior upr. bud. nr GT.4224/1/1/80 spec. architektoniczna | Podpis: |
| Sprawdził: | mgr inż. arch. Andrzej Filipiuk upr. bud. nr 52/LOIA/09 spec. architektoniczna | Podpis: |
| Rys. nr 2 | Skala 1:100 | III. 2023 |