



PRZEKRÓJ A-A

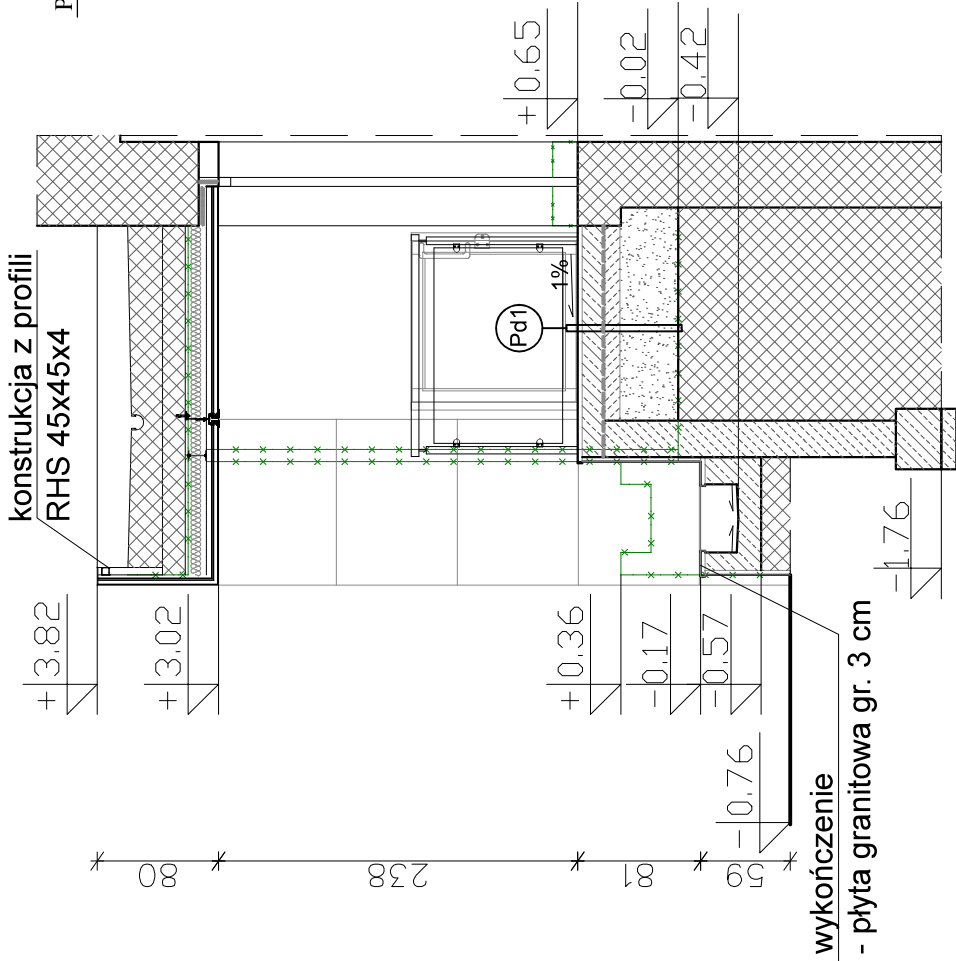

PRZEKRÓJ B-B

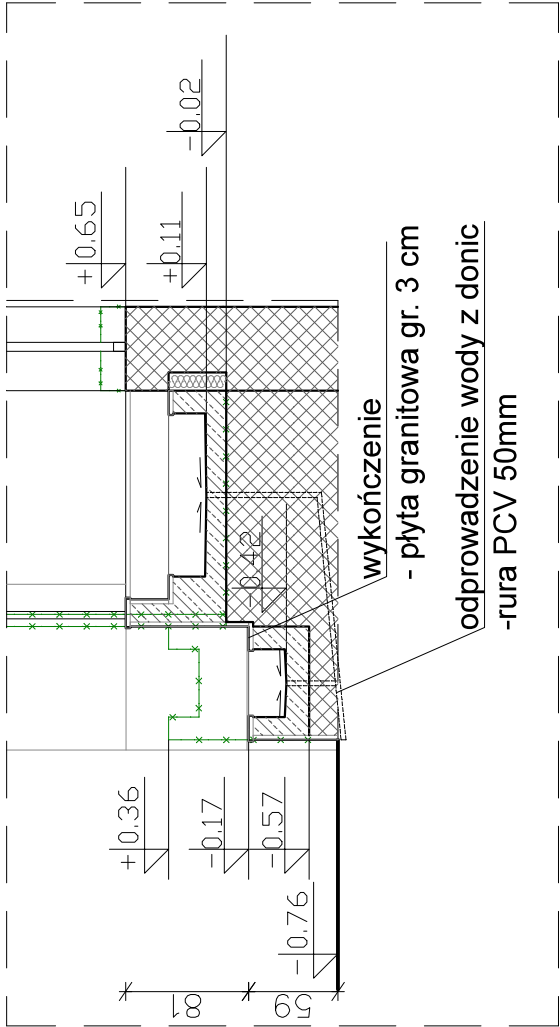

PRZEKRÓJ PRZESZ DONICE

PdI	SPOCZNIK
	płyty granitowe gr. 3cm na elastycznym, mrozoodpornym kleju do kamienia
	płyta żelbetowa gr. 15 cm z betonu C16/20
	2xpapa na lepiku
	podkład z betonu C8/10 gr. 10 cm
	podsypka z piasku zagęszczonego do I _p =0,70, gr. 39 cm

PRZEKROJE -skala 1:50

Nazwa rys.	PRZEKROJE	Nr rys.	A - 2
OSTPROJEKT Biuro Architektoniczno Budowlane Miroslaw Grzyb 07 - 410 Ostrołęka ul. Kilińskiego 32a tel. (29) 764 57 99			
Nazwa inwestycji: Przebudowa wejścia do siedziby Ostrołęckiego Towarzystwa Budownictwa Społecznego.		Adres inwestycji: ul. B. Joselewicza 1, 07-410 Ostrołęka, dz. nr 21002/1, j.ewid.: 146101_1 M. Ostrołęka, obręb: 0002	
Inwestor: Ostrołęckie Towarzystwo Budownictwa Społecznego Sp. z o.o. ul. Berka Joselewicza 1, 07-410 Ostrołęka		Skala: 1:50	
Zespół projektowy: mgr inż. Miroslaw Grzyb inż. Lilianna Fuksinska mgr inż. Sabina Żebrowska		Projekt budowlany	
Specjalność: arch.-konstr.		Upr. Os-793/88.1/92	
arch.		MAZ/0001/ZOOA/10	
Podpis		branża architektoniczna	
Data: 04.2021r.			