


SZKIC POMIESZCZEN ROZDZIELNI ELEKTRYCZNEJ BATORY

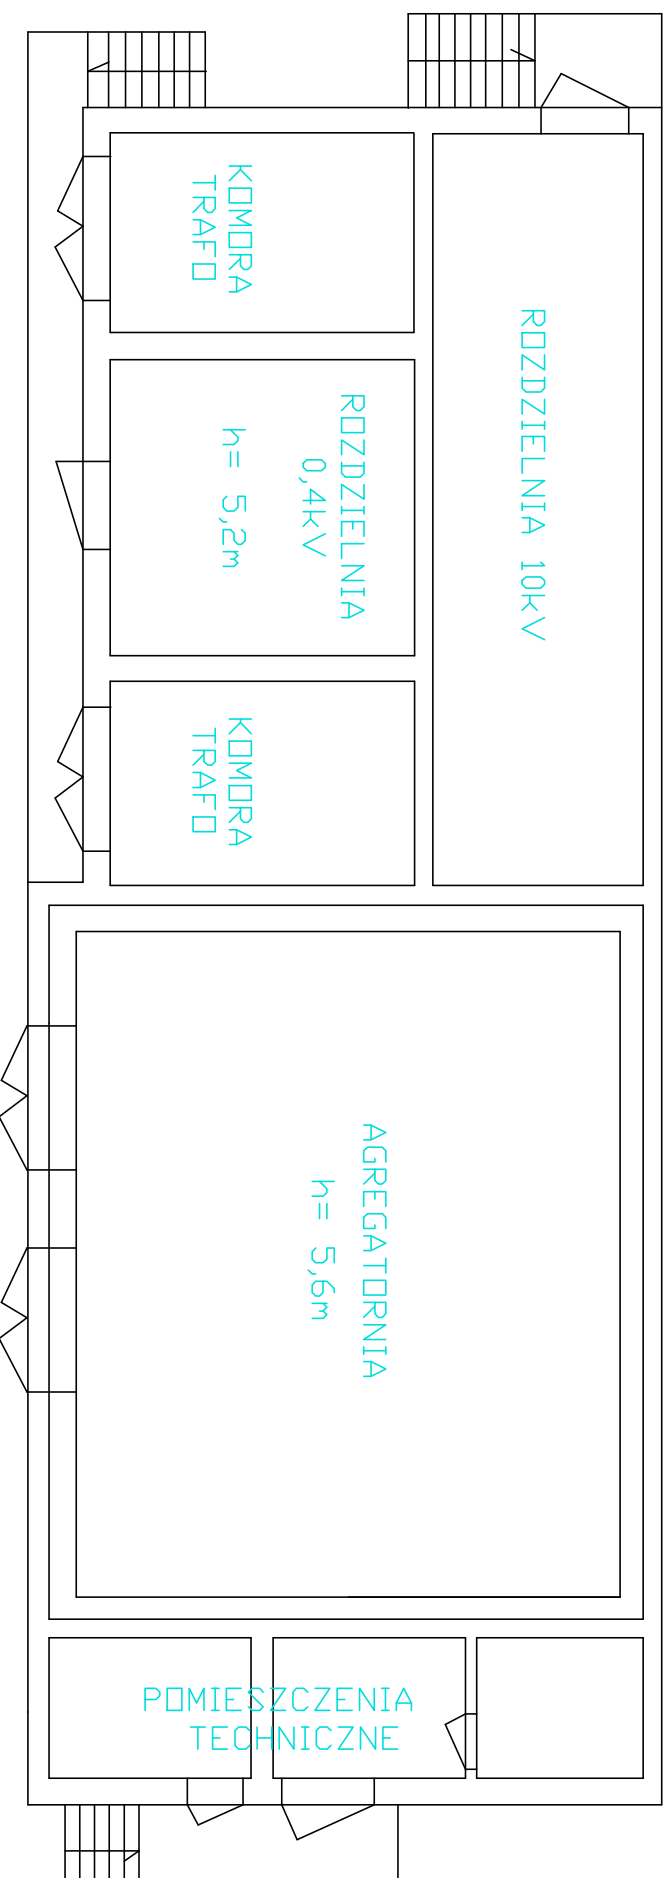

Jednostka Projektowa: Usługi Elektryczne - Projektowanie mgr inż. Zdzisław Marciniak			
<small>ul. Niepińskiego 19a 59-301 Wąbrzeźń tel. 898 143 72 23 zdzislaw.marciniak@wp.pl</small>			
Investor: Specjalistyczny Szpital im. dra Alfreda Sokolowskiego w Wałbrzychu przy ul. sokolowskiego 4	Nazwa obiektu budowlanego: Rozdzielnica główna 400/230V na terenie Specjalistyczny Szpital im. dra Alfreda Sokolowskiego w Wałbrzychu ul. Batorego 4		
Branża ELEKTRYCZNA	Nazwa rysunku:	Studium PT	
Projektował: mgr inż. Zdzisław Marciniak nr upr. NBP-V-7342/3/8/95/96	Szkic pomieszczeń Rozdzielni Głównej RG	Data: 22.02.2025r	Skala: 1/100
Sprawdził:		Nr rys. E3	