


fasada szklany boks 2: elewacje południowa i północna

4

5


uwaga:
elewacja północna jest lustrzanym
odbiciem elewacji południowej

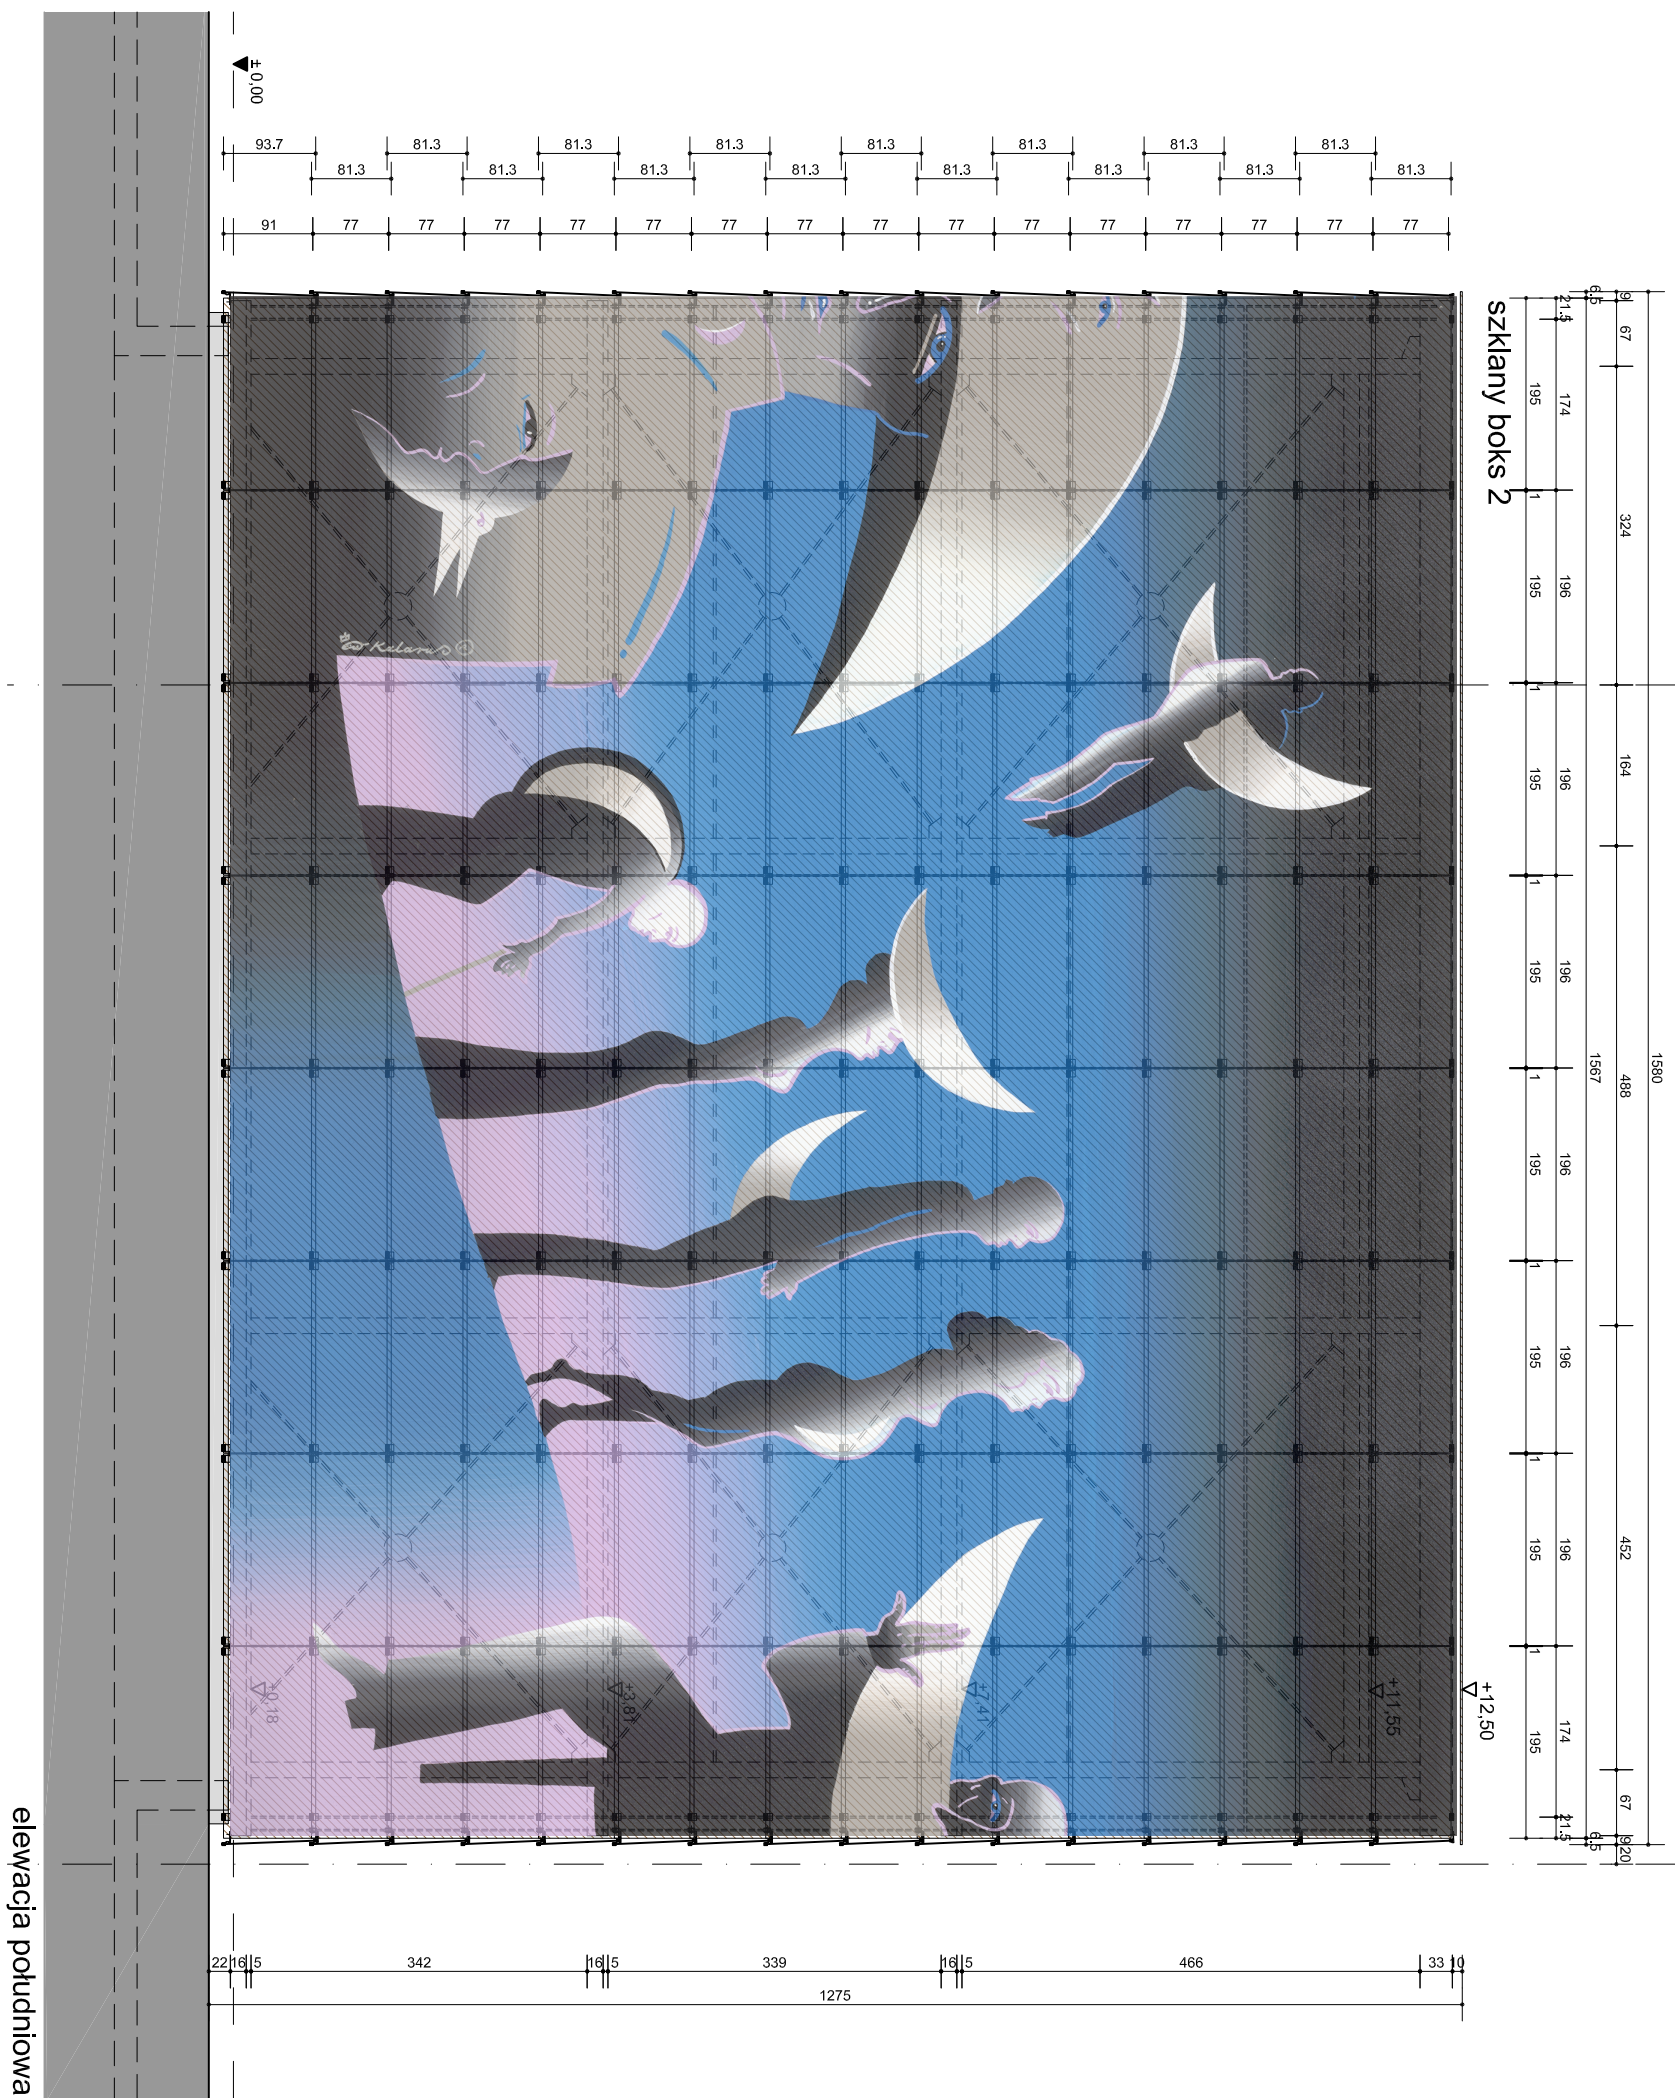

elewacja południowa

Investor MUZEUM ŚLĄSKIE al. Wolności 3, Pl. - 40-005 Katowice tel. +48 (0) 32 258 56 61 telefaks +48 (0) 32 259 98 04 NOWE MUZEUM ŚLĄSKIE ul. Kopalińska 6, Katowice		Generujący projektant Florian Riegler univ.prof.arch. dipl.-ing. roger riawe univ.prof. arch. dipl.-ing. riegler riawe architekten zsges.m.b.h. grfessasse 10, a 8020 t. ++43(31)6723234-0, f. 723234-4, e. office@rieglerrriawe.co.at		Branda Architektura Florian Riegler univ.prof.arch. dipl.-ing. roger riawe univ.prof. arch. dipl.-ing. riegler riawe architekten zsges.m.b.h. grfessasse 10, a 8020 t. ++43(31)6723234-0, f. 723234-4, e. office@rieglerrriawe.co.at		Inż. / rzezbiścio Univ. Prof. Arch. Dipl. Ing. Florian Riegler Univ. Prof. Arch. Dipl. Ing. Roger Riawe 4059/07/U/C 4058/07/U/C		Podpis		Nazwa: fasada szklany boks 2: elewacje południowa i północna skala: 1:75 Branda A Faza C Budynki MS-GG Kategoria 350 Numer S3 Indeks -	
--	--	--	--	---	--	--	--	---------------	--	--	--

fasada szklany boks 2: elewacje wschodnia i zachodnia

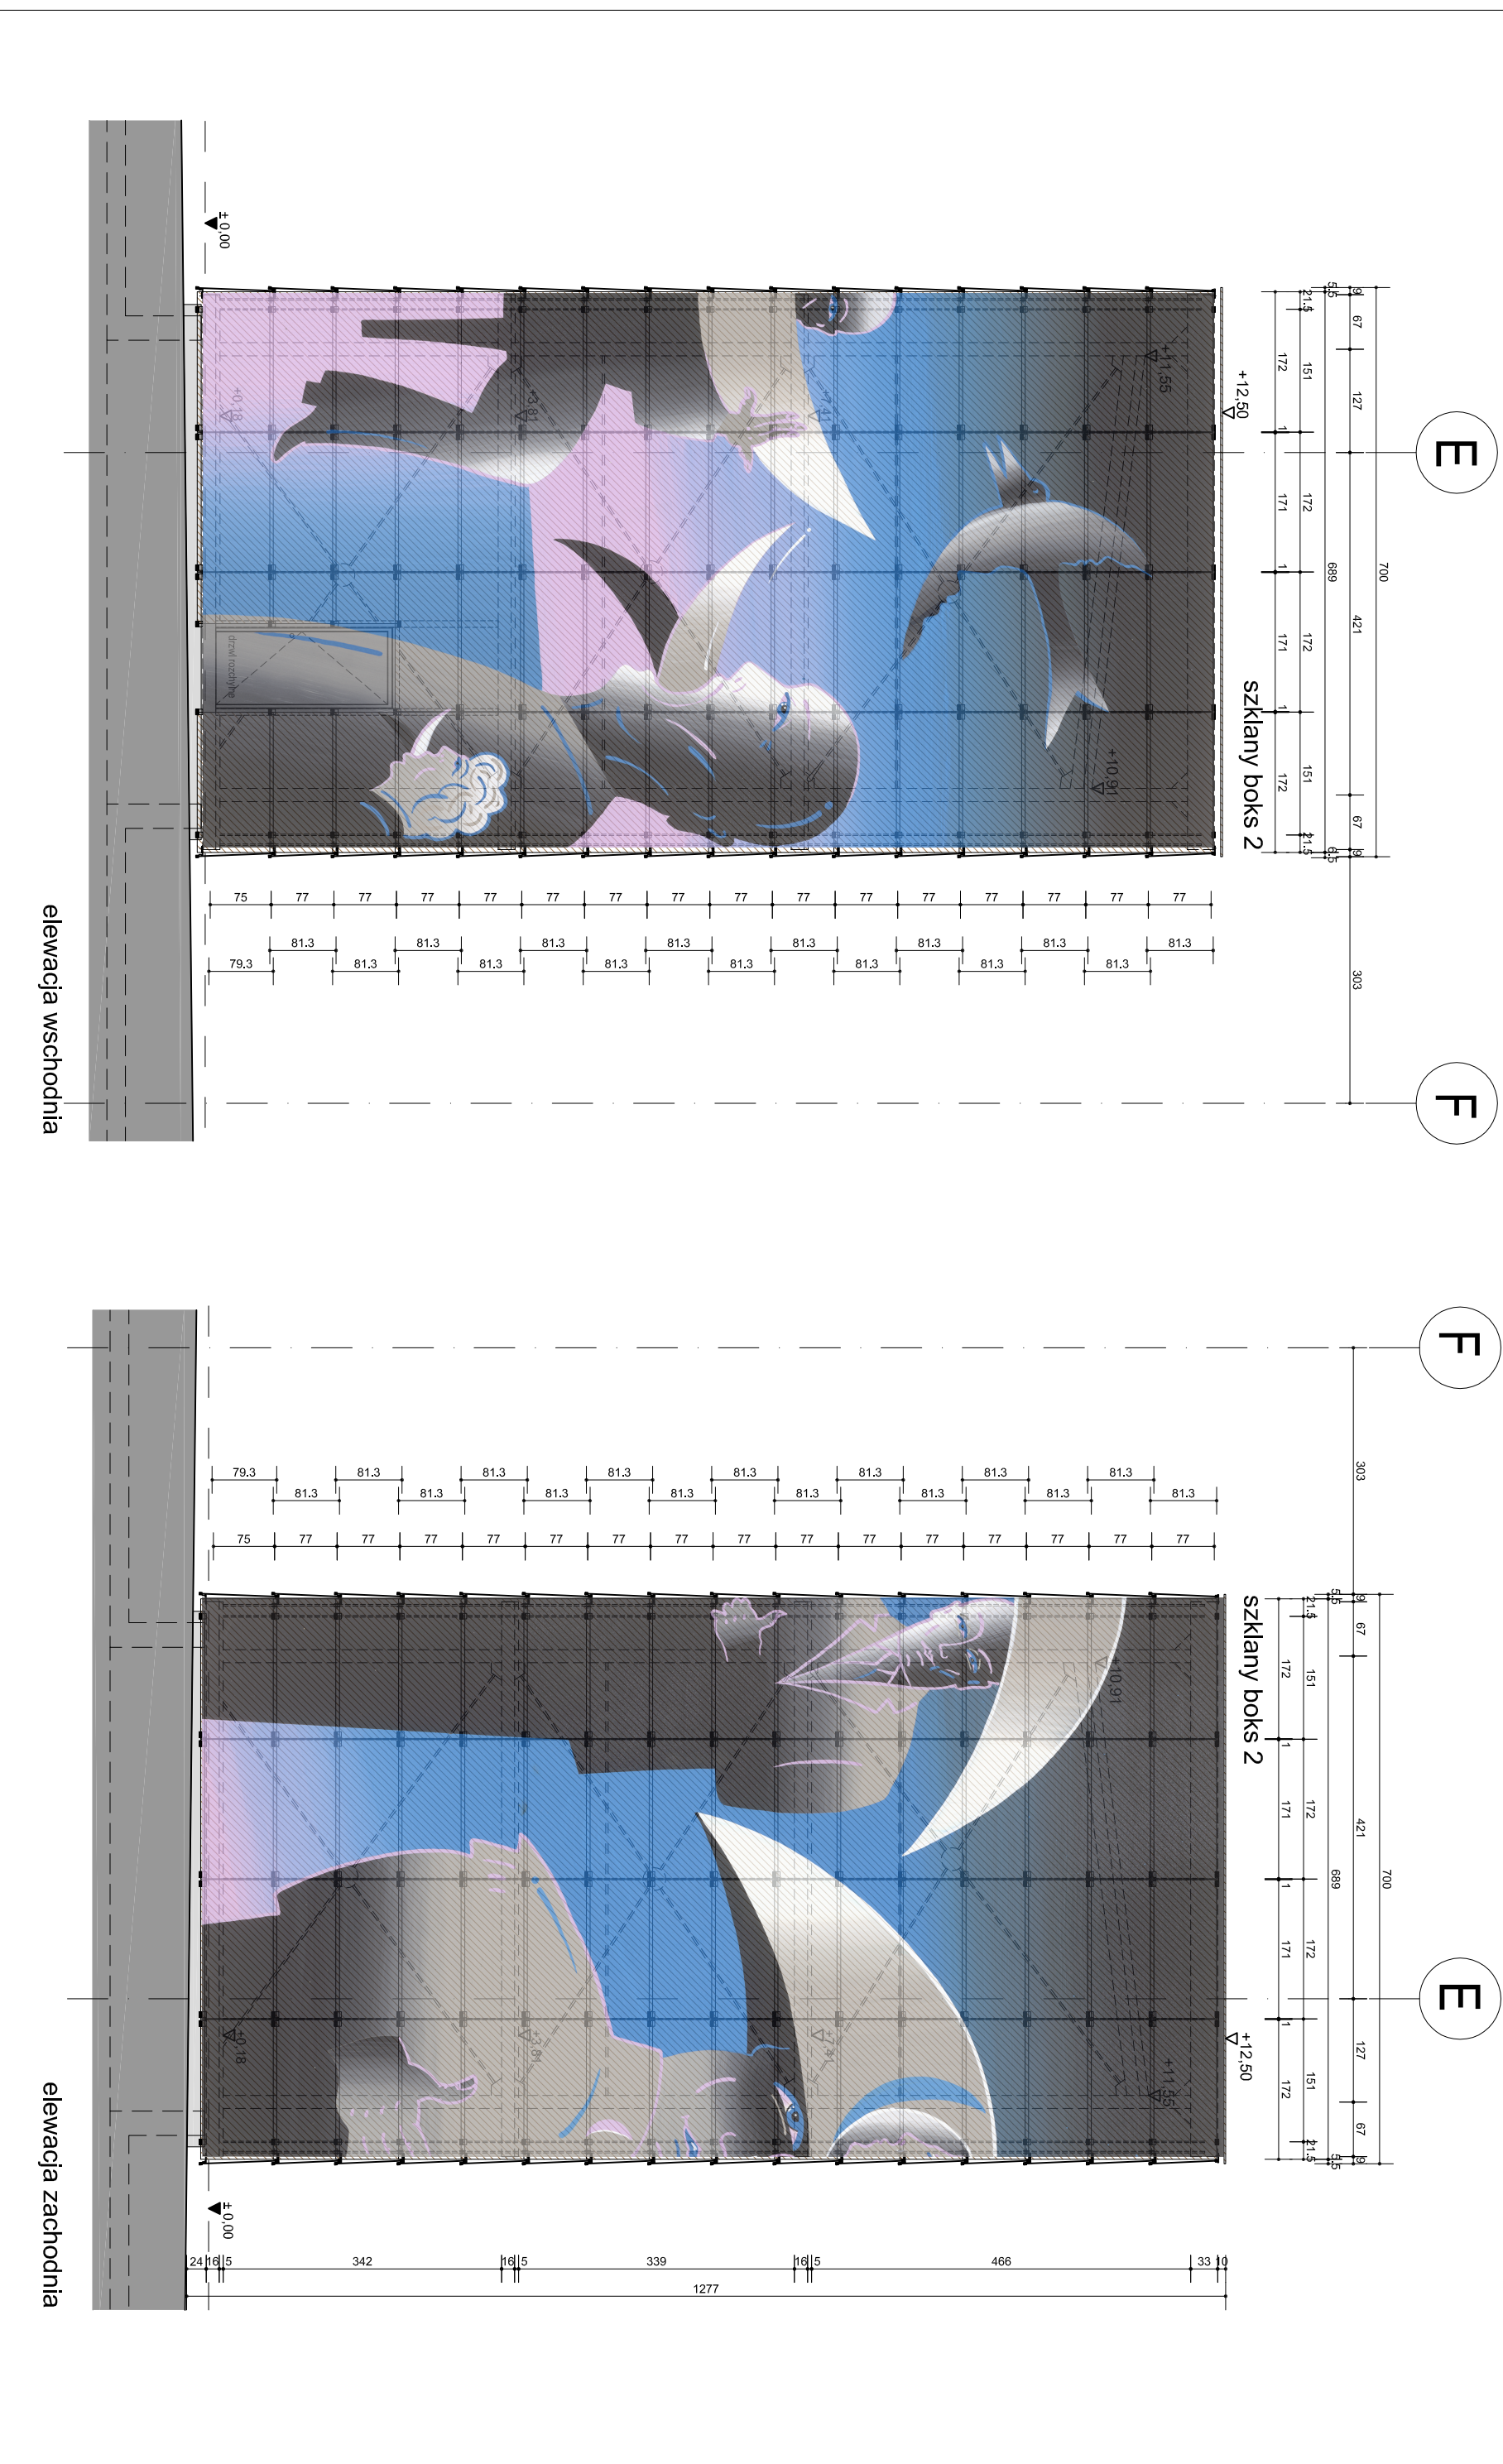

Investor MUZEUM ŚLĄSKIE al. Wolności 3, Pl. - 40-005 Katowice tel. +48 (0) 32 253 56 61 telefaks +48 (0) 32 259 98 04 NOWE MUZEUM ŚLĄSKIE ul. Kopalińska 6, Katowice		Generalny projektant Florian Riegler univ. prof. arch. dipl.-ing. roger riewe univ. prof. arch. dipl.-ing. riegler riewe architekten zpsges.m.b.h. grüenagasse 10, a. 8020 t. +43(31)6723233-0, f. 723233-4, e: office@rieglerriewe.co.at		Branda Architektura Florian Riegler univ. prof. arch. dipl.-ing. roger riewe univ. prof. arch. dipl.-ing. riegler riewe architekten zpsges.m.b.h. grüenagasse 10, a. 8020 t. +43(31)6723233-0, f. 723233-4, e: office@rieglerriewe.co.at			
Projektował Univ. Prof. Arch. Dipl. Ing. Florian Riegler		Inż. / sprawdz.: Univ. Prof. Arch. Dipl. Ing. Roger Riewe		Numer uprawnień 4059/07/U/C		Podpis _____	
Sprawił Univ. Prof. Arch. Dipl. Ing. Roger Riewe		Numer uprawnień 4058/07/U/C		Podpis _____		Nazwa: fasada szklany boks 2: elewacje wschodnia i zachodnia	
Skala: 1:75		Branda		Faza		Budynki	
A		C		MS-GG		350	
S4		S4		31.08.09		Indeks	
-		-		-		-	