
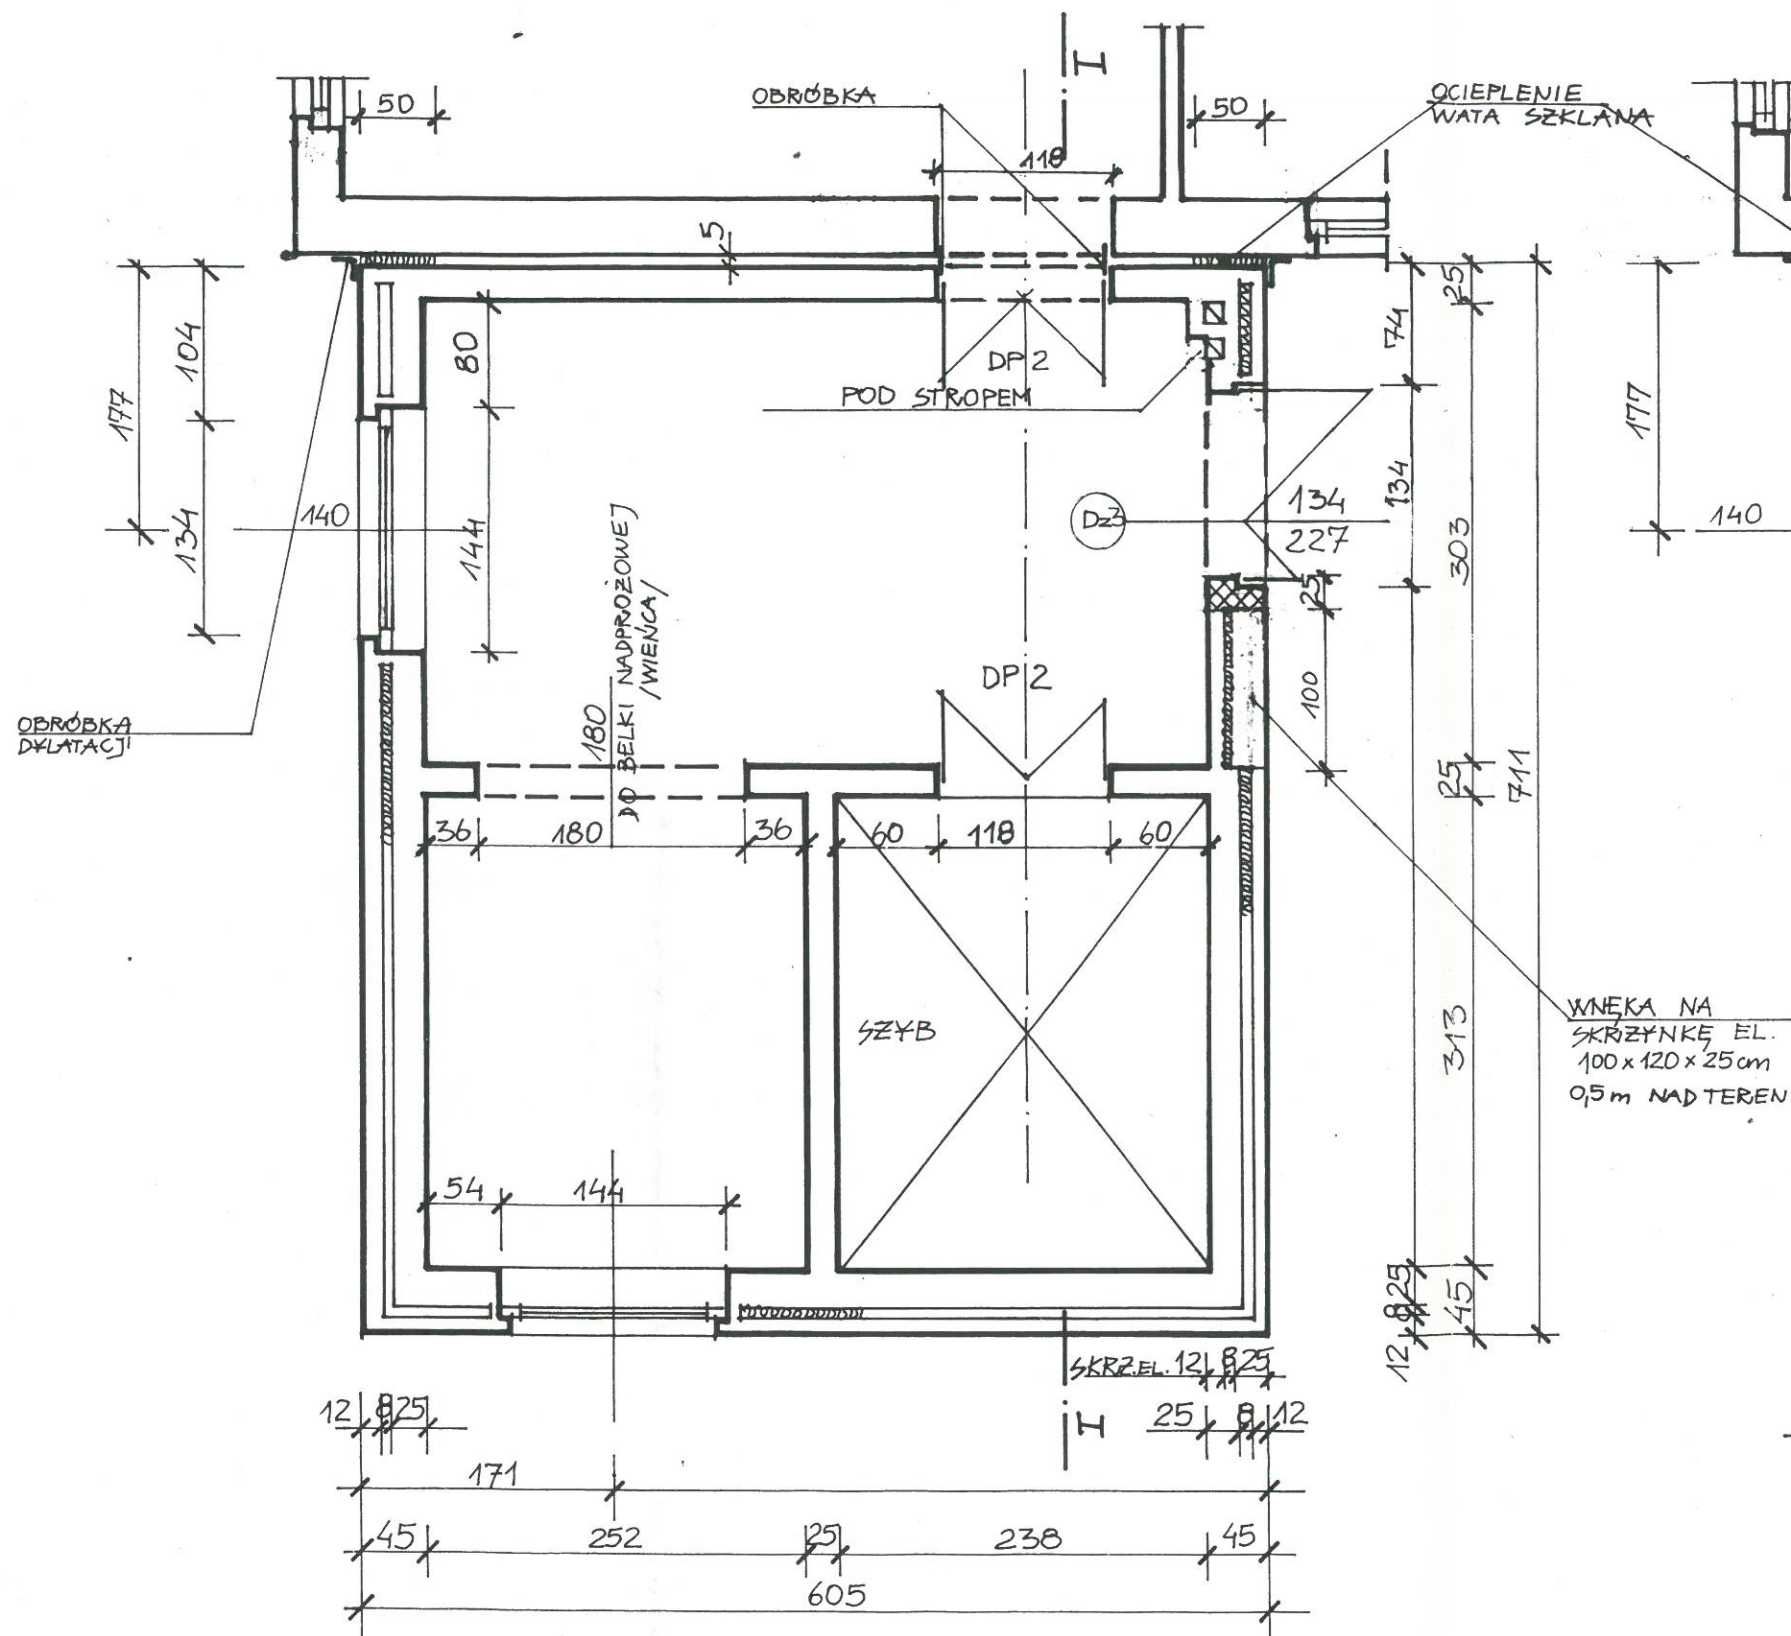


RZUT PARTERU POZIOM $\pm 0,00$

$$1 = 50$$


RZUT KONDYGNACJI POWTARZALNEJ 1:50

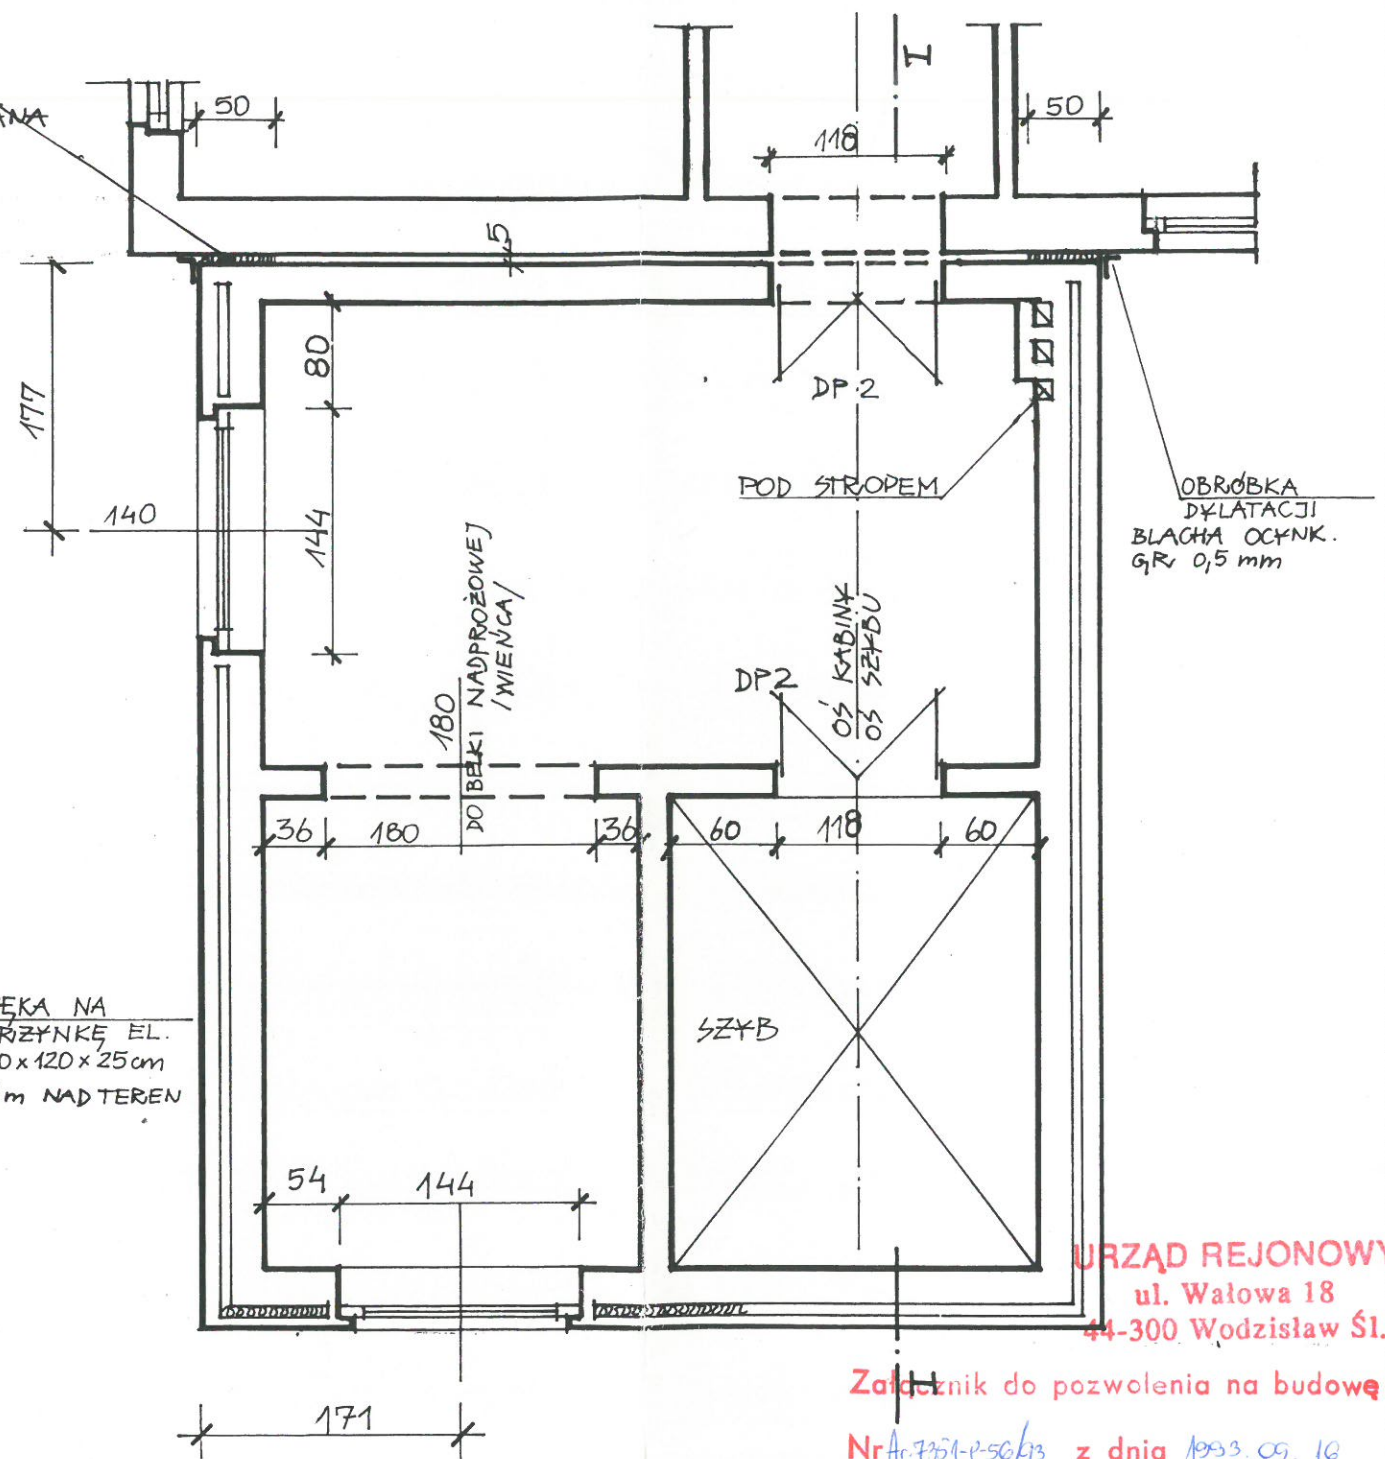


POZIOM +3,30



URZĄD REJONOWY
ul. Wałowa 18
44-300 Wodzisław Śl.

Załącznik do pozwolenia na budowę

Nr Ar. 7351-P-56/93 z dnia 1993. 09. 16

FUNKCJA	NAZWISKO I IMIE	PODPIS	ZAMAWIAJĄCY DZIEWIGOWEJ	ZAKŁAD ELEKTROMECHANICZNY WODZISŁAW ŚL.
PROJEKTANT	mgr inż. arch. M. NAWROCKI		NAMAZWA PROJ. SZYB DZIEWIGOWY	
STW. AUT.	mgr inż. arch. E. CHWAŁA		PRZY BUDYNKU NR 2 /DLA DZIECI/	
WYK. AUT.				
WYK. WSP.	mgr inż. J. CYGAN		RY. AUT. P.T.J.	
WYK. WSP.	mgr inż. J. CYGAN		RZUT PARTERU	
WYK. WSP.			RZUT KOND. POWTARZALNEJ	
WYK. WSP.	WRZESIEŃ '93		31/PP/23/93	NR RYS. 2A