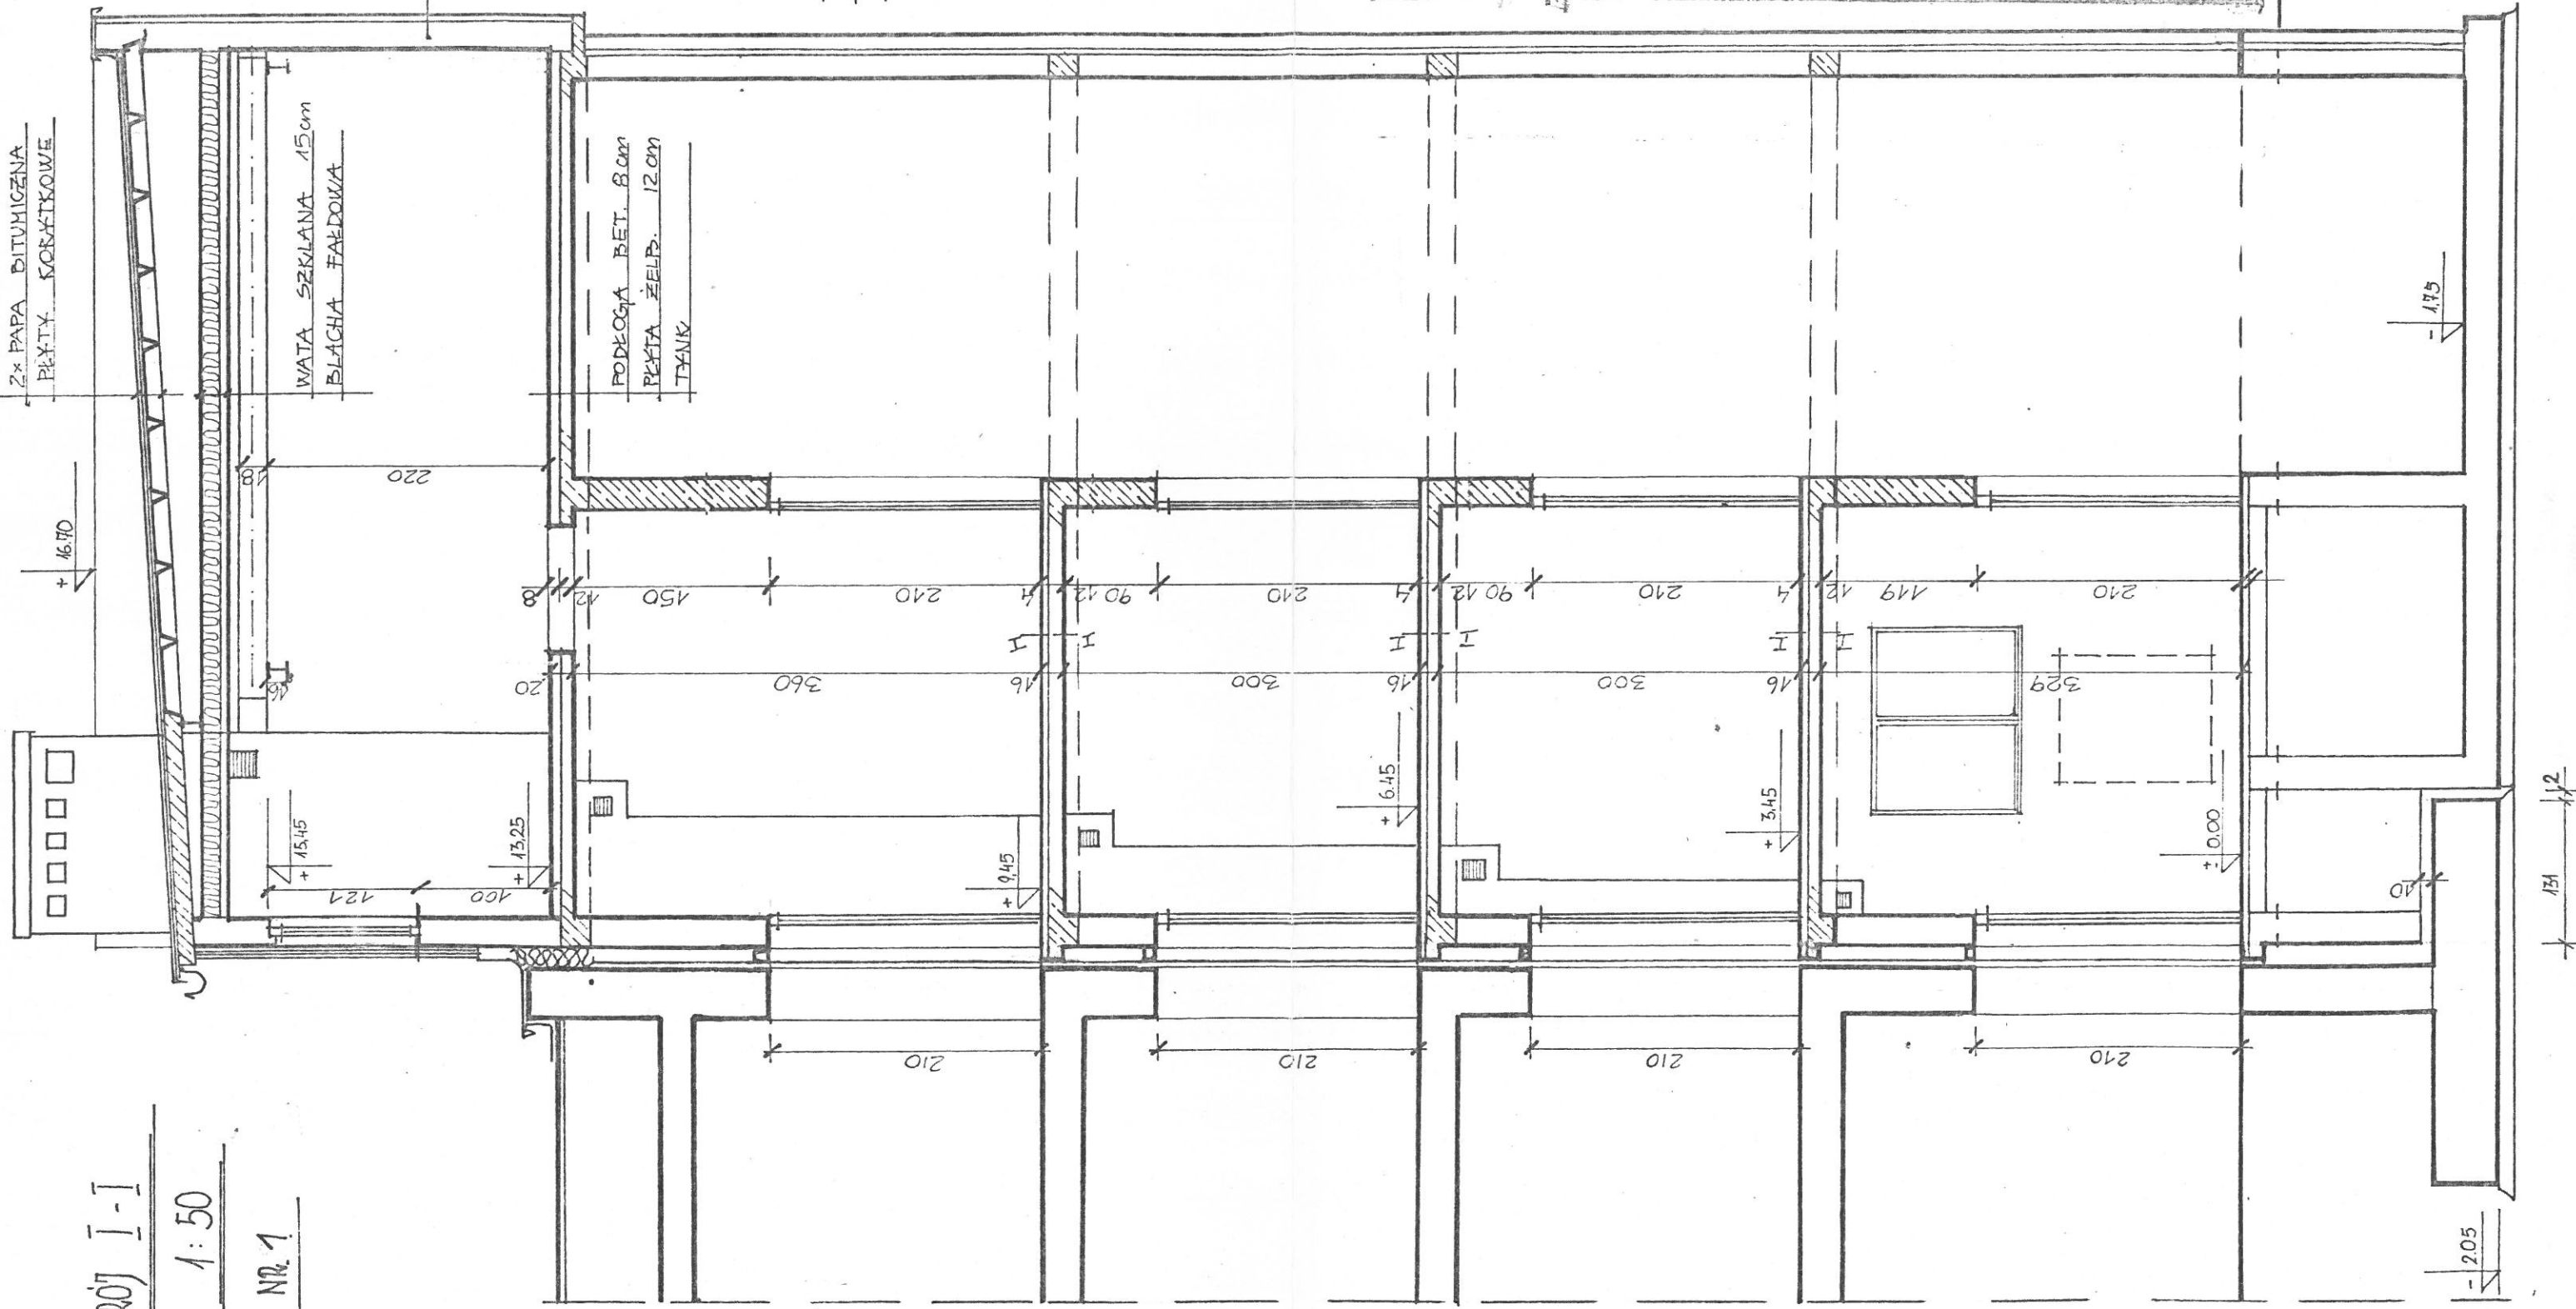


PRZEKŁÓJ I-I

 $1:50$ 

BUDYNEK NR. 1.

[illegible]