


## ROZMIESZCZENIE PŁYT DACHOWYCH

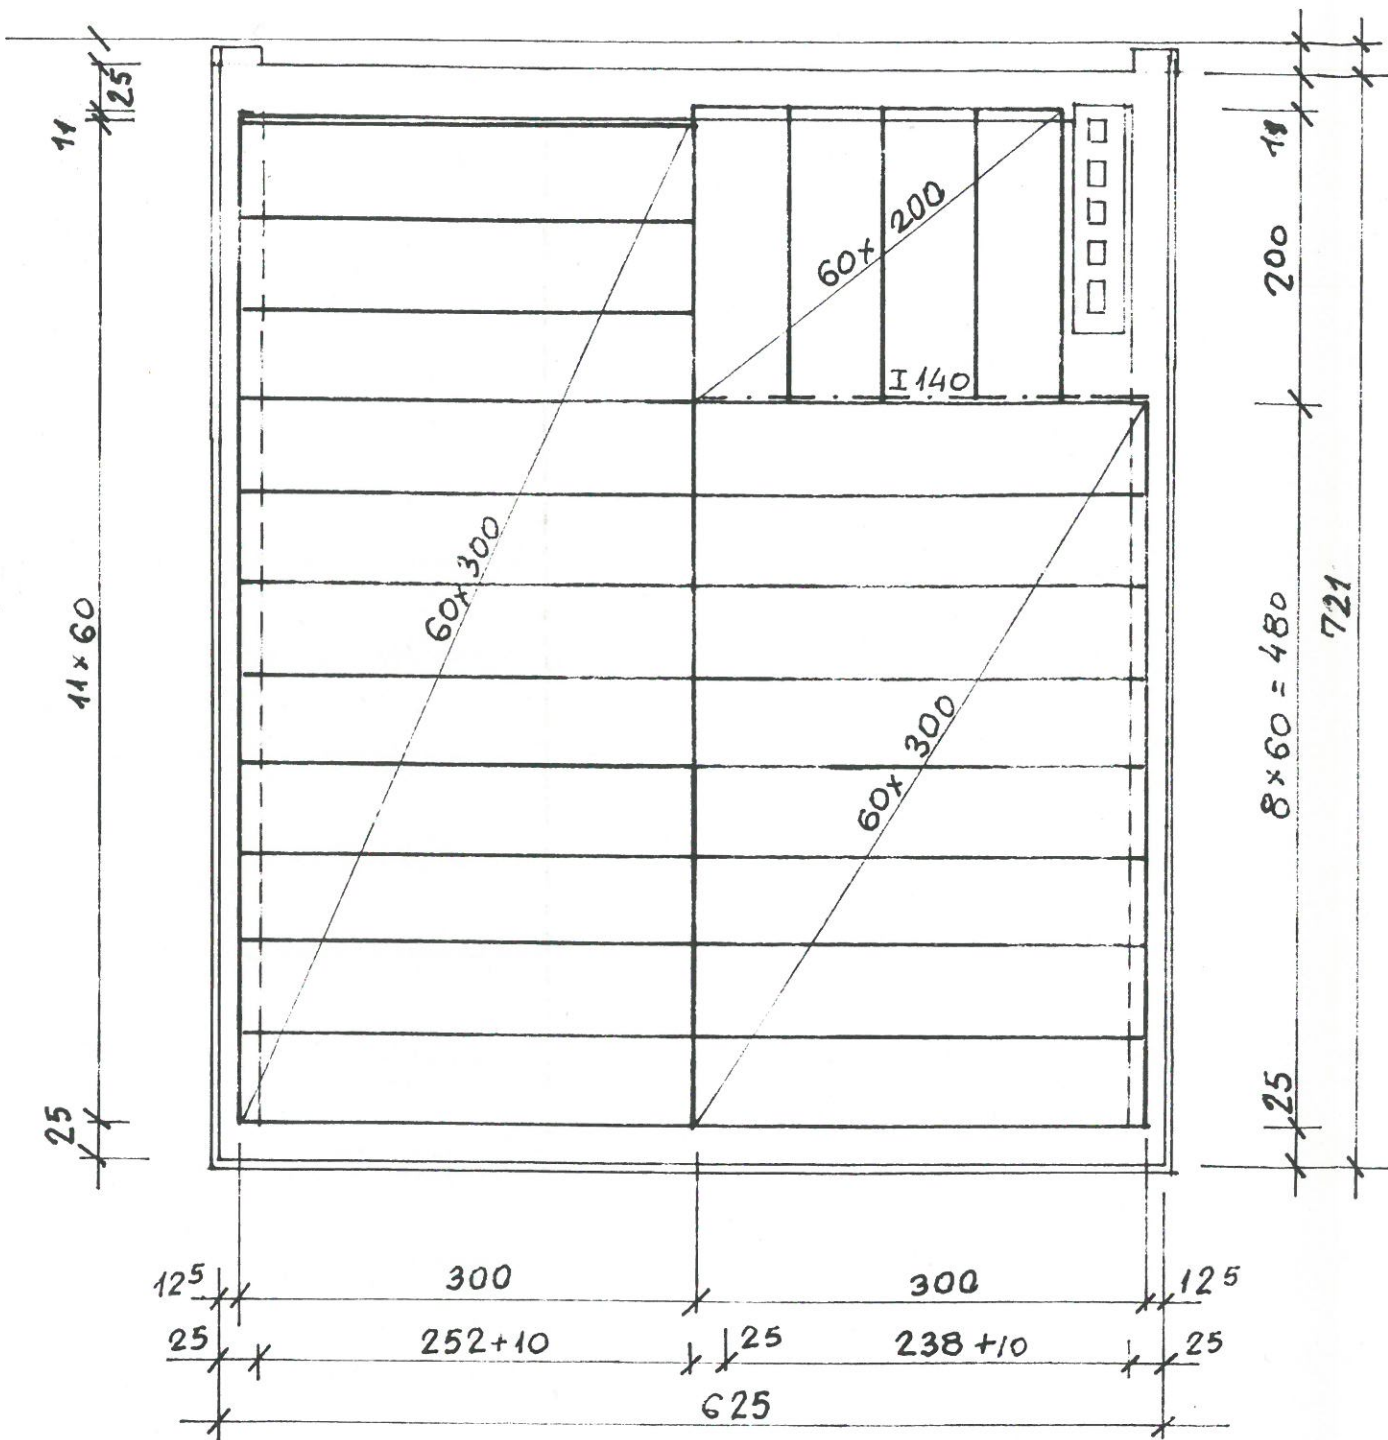


PLYTY DACHOWE KORYTKOWE ZAMKNIĘTE

300 x 60 SZT. 19

200 x 60 SZR. 4

## ROZMIESZCZENIE OTWORÓW W STROPIE MASZYNOWNI

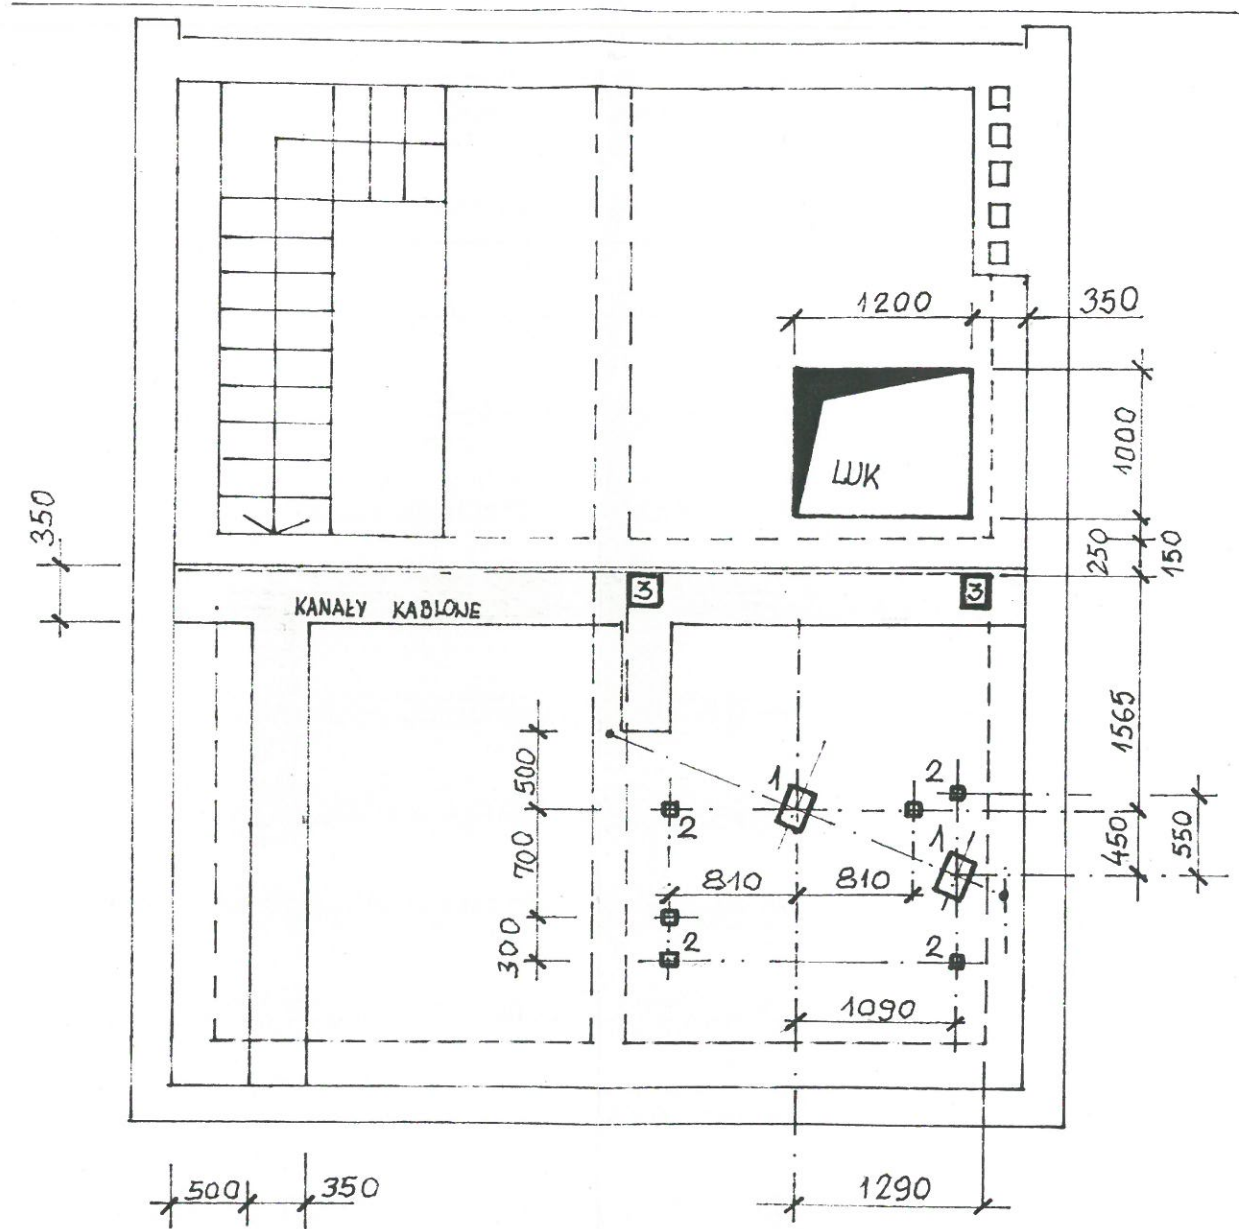

OTWORY

1.  $200 \times 300 \text{ mm}$
2.  $100 \times 400 \text{ mm}$
3.  $200 \times 200 \text{ mm}$

FUNKCJA	NAZWIŚKO I IMIĘ	PODPIS	ZAMAWIAJĄCY	ZAKŁAD ELEKTROMECHANIKI DZIKOWEJ - WODZIŚKA
PROJEKTANT	mgr inż J. CYGAN		WYKONAWCA PRAC	
ASYSTENT				SZYB WINDOWY DO BUD. 1 i 2.
KONSULENT				
WYKONAJĄCY	mgr inż M. NOWICKI			ROZMIESZCZENIE PŁYT DACHOWYCH I OTWÓRÓW W STROPIE MASZYN.
PRACOWNIK	mgr inż J. CYGAN			
WYKONAWCA	VIII 93		30/pp/23/93	NR RYS. 12A