


WIDOK Z GÓRY




FUNDAMENT POD OCZYSZCZALNIE

ŚCIEKÓW 600RLM

RYSunEK SZALUNKOWY

SKALA 1:20

WIDOK Z BOKU



Usługi Inżynierne Anita Kizio-Żymła 39-215 Borowa 70a			
COMPLEX			
Temat opracowania:	BUDOWA BIOLOGICZNEJ OCZYSZCZALNI ŚCIEKÓW W MIEJSCOWOŚCI RADOMYŚL WIELKI		
Adres budowy:	DZ. NR EW. 391/1 GM. RADOMYŚL WIELKI OBRĘB EWID.: RADOMYŚL WIELKI JEDN.EWID.: 181108_5 RADOMYŚL WIELKI	Nr rys:	K1
Inwestor	GMINA RADOMYŚL WIELKI 39-310 RADOMYŚL WIELKI, RYNEK 32		
Przedmiot rysunku:	FUNDAMENT OCZYSZCZALNI 600RLM RYSUNEK SZALUNKOWY		
	Skala: 1:20	Faza: Projekt budowlany	
	Branda: KONSTRUKCJA	Format: 4,5A4	Data: 28.05.2024
	Imię i Nazwisko:	Uprawnienia:	Podpis:
Konstrukcja pr.	mgr inż. Wojciech Wołek	PDK/0082/P00k/04	
Konstrukcja spr.	mgr inż. Bogusław Czornik	120/99	