


Przekrój normalny

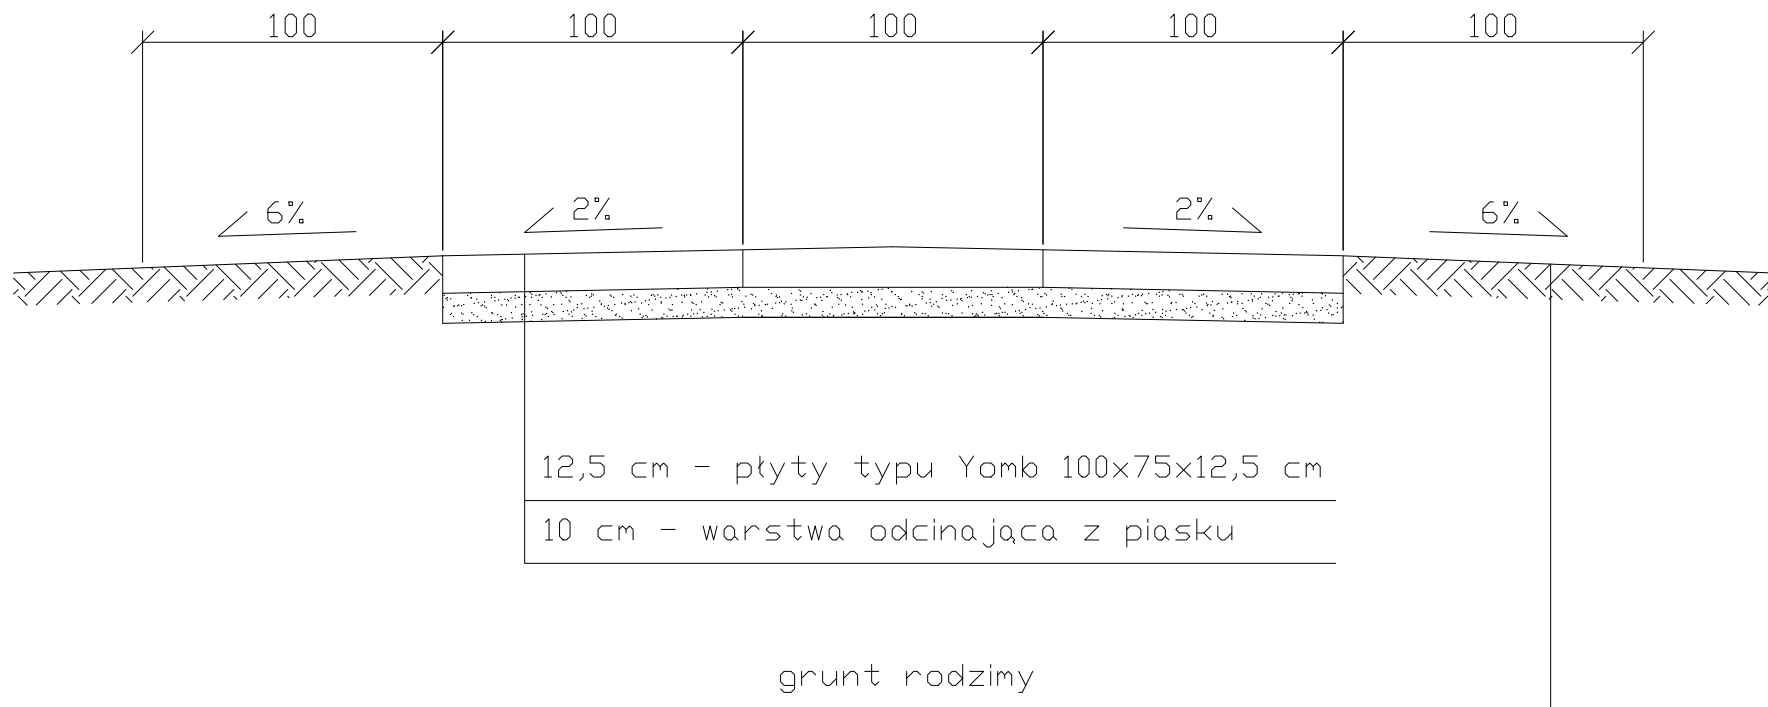

Przedsiębiorstwo Projektowo-Usługowe MARKUB ul. Kajki 4 ; 82-440 Dzierzgoń				
Nazwa i adres obiektu	MODERNIZACJA DROG GMINNYCH Z ZASTOSOWANIEM PŁYT YOMB 2023 SZTUM DZ. NR 234/6.			Nr rys. 2
Tytuł	PLAN SYTUACYJNY			
Projektował	branża drogowa Inż. Arkadiusz Goteblewski upr. nr 388/Gd/202	Podpis	Data	Skala
Dpracował	mgr Inż. Tomasz Hryniewicz		STYCZEŃ 2023	1:500