


Przekrój normalny

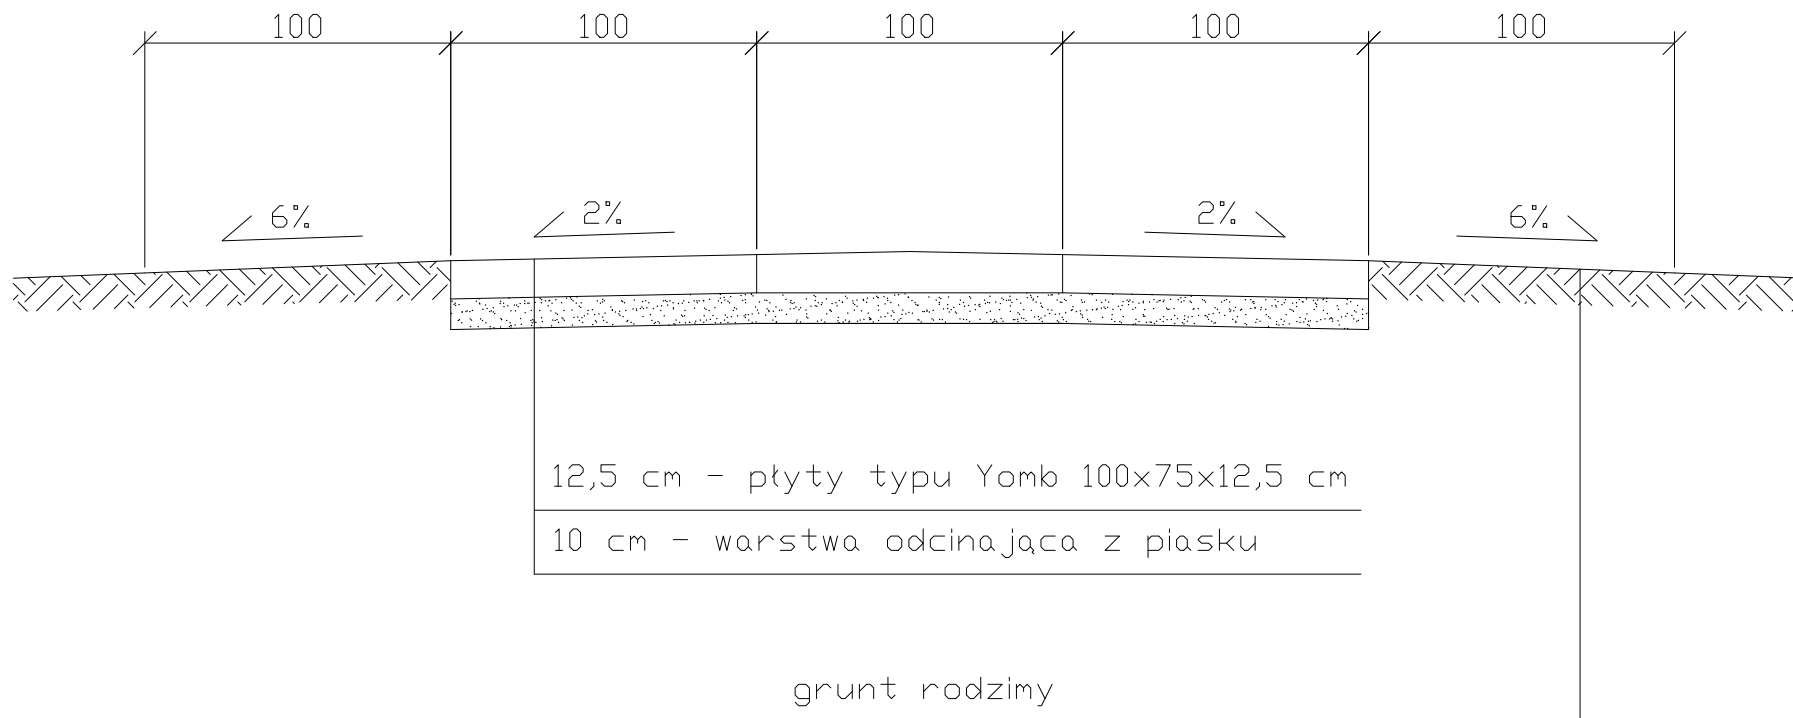

Przedsiębiorstwo Projektowo-Usługowe MARKUB ul. Kajki 4 ; 82-440 Dzierżgoń				
Nazwa i adres obiektu	MODERNIZACJA DRÓG GMINNYCH Z ZASTOSOWANIEM PŁYT YOMB 2023 BARLEWICE DZ. NR 45.			Nr rys. 3
Tytuł	PRZEKRÓJ NORMALNY			
Projektował	branża drogowa Inż. Arkadiusz Gotęblewski upr. nr 388/Gd/202	Podpis	Data	Skala 1:500
			GRUDZIEŃ 2022	
Opracował	mgr Inż. Tomasz Hryniewicz			