


**PLAN ZAGOSPODAROWANIA
ROZMIESZCZENIE URZĄDZEŃ
DZIAŁKA NR 72/142, OBREB KOWAŁA
MSC. SITKÓWKA-NOWINY
skala 1:200**

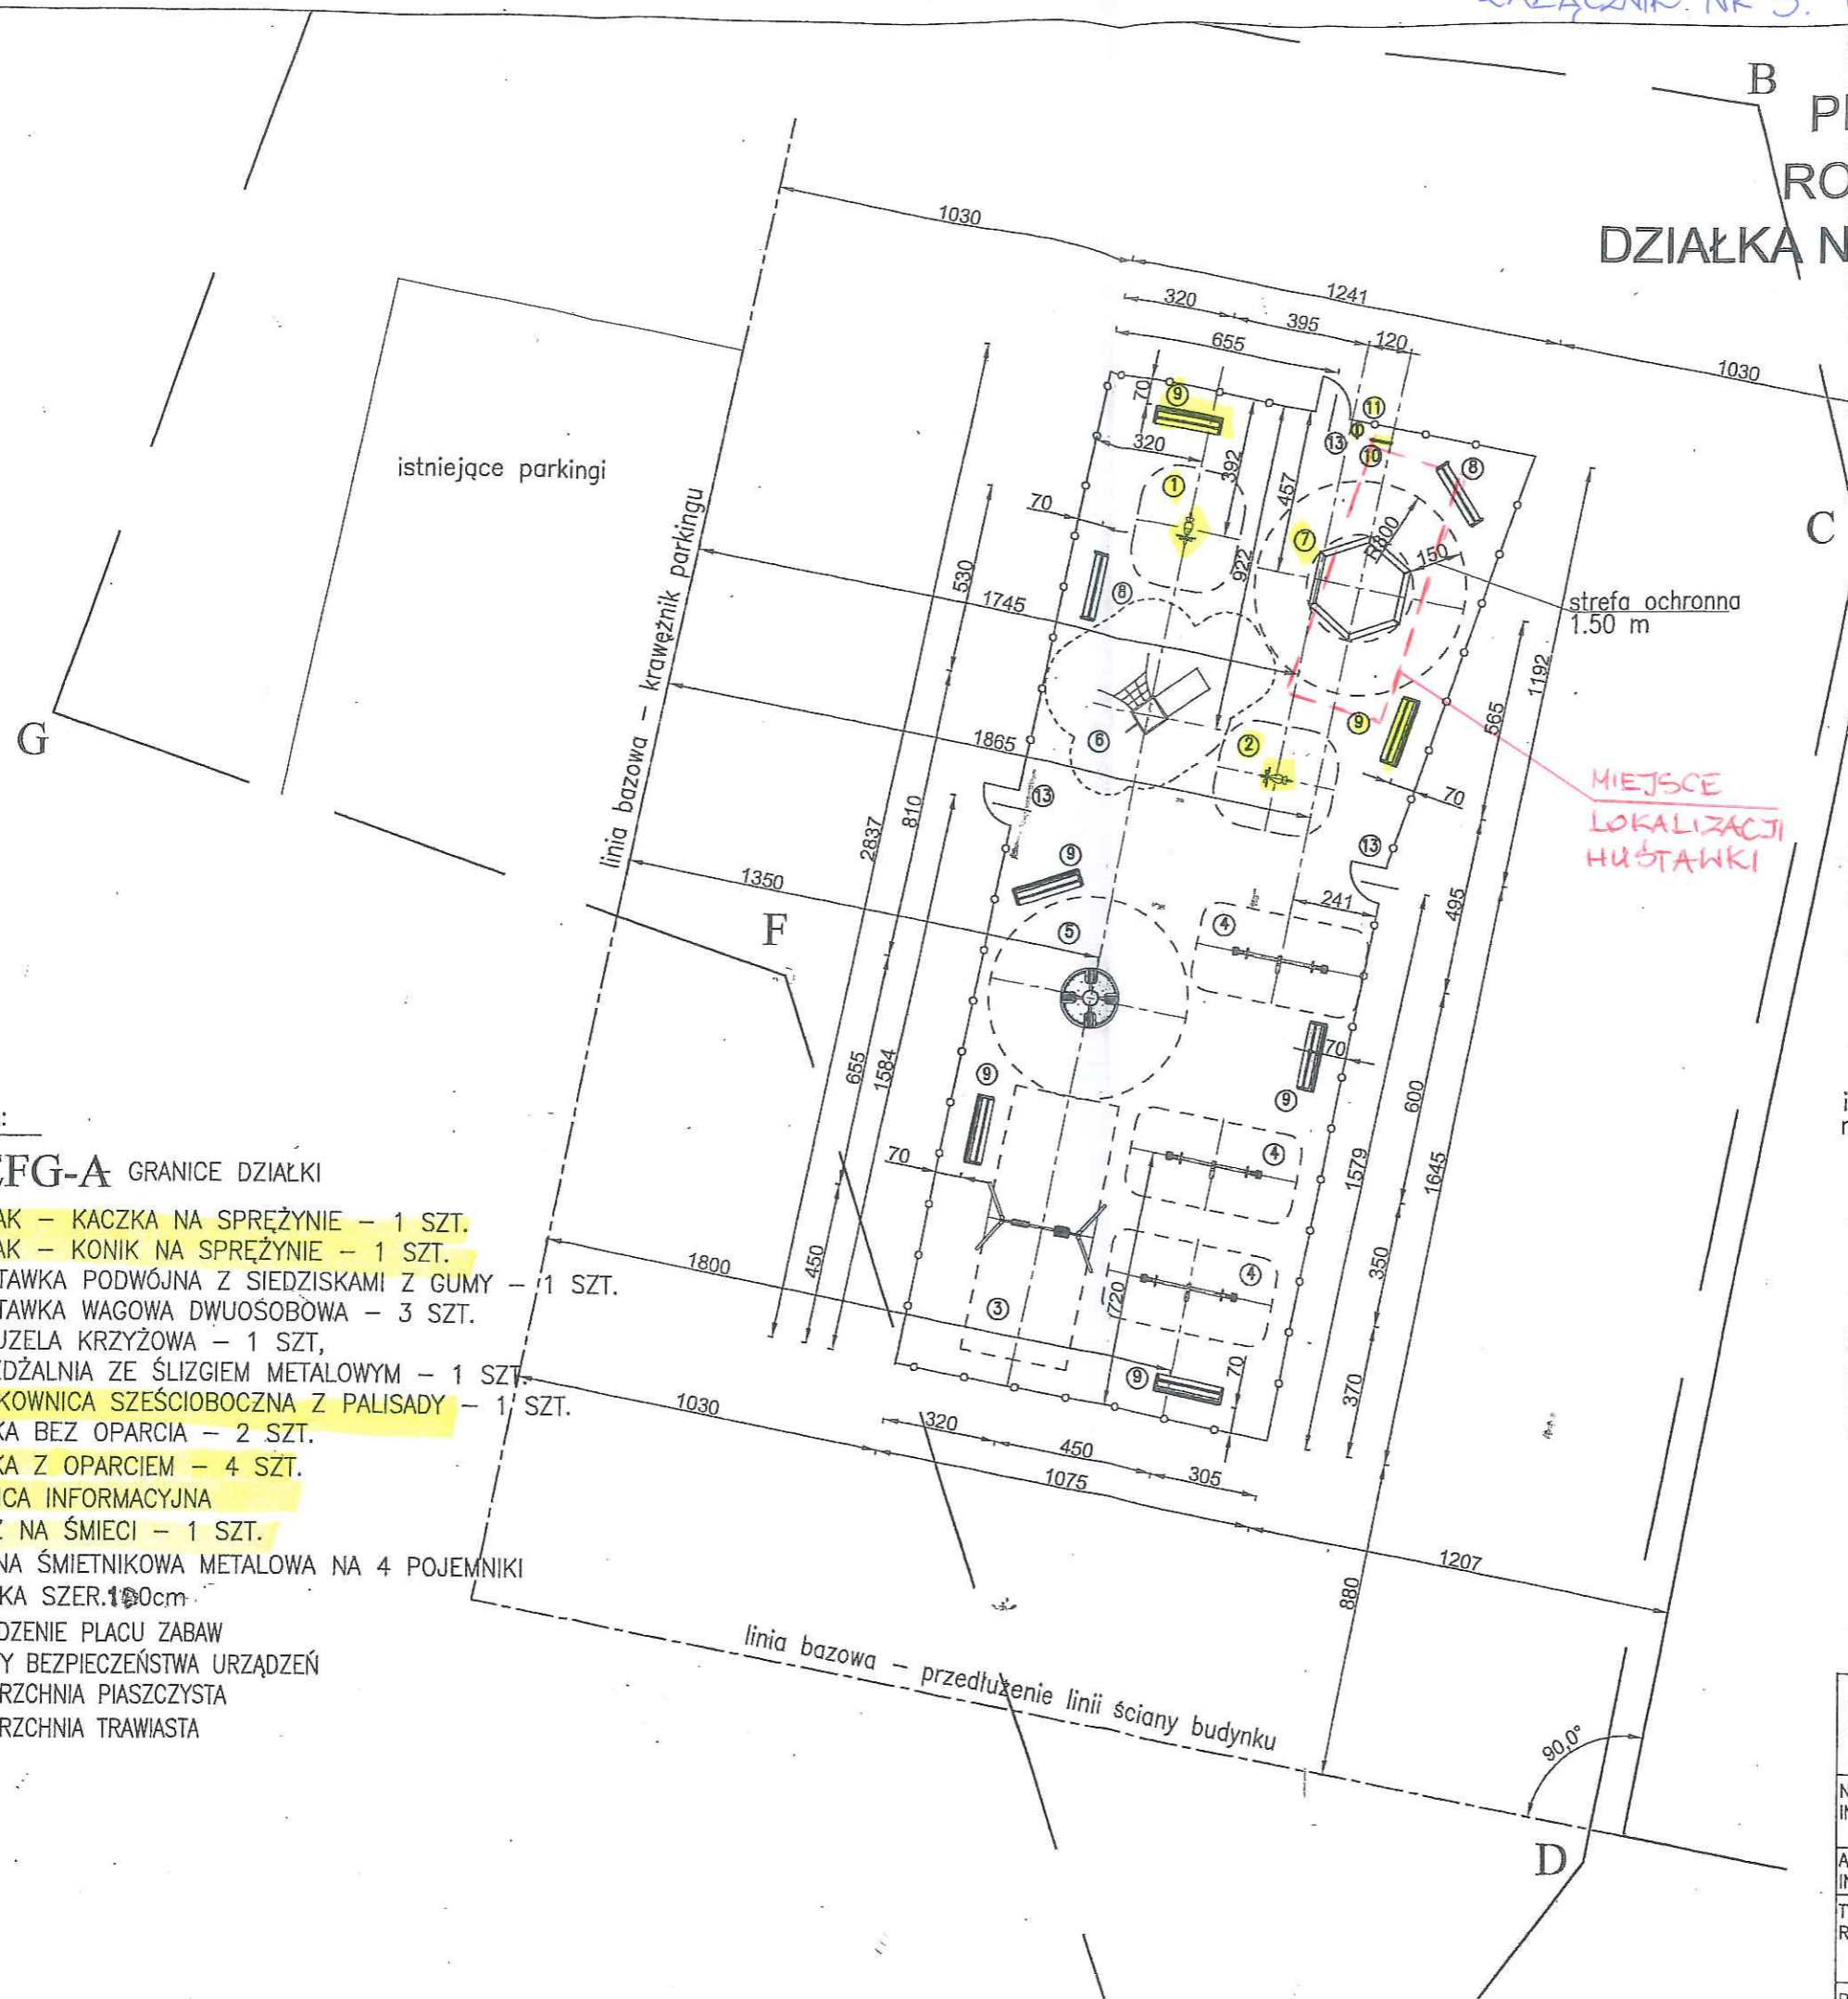

- LEGENDA:**
- ABCDEF-G-A** GRANICE DZIAŁKI
- ① - BUJAK - KACZKA NA SPRĘŻYNIE - 1 SZT.
 - ② - BUJAK - KONIK NA SPRĘŻYNIE - 1 SZT.
 - ③ - HUŚTAWKA PODWÓJNA Z SIEDZISKAMI Z GUMY - 1 SZT.
 - ④ - HUŚTAWKA WAGOWA DWUOSOBOWA - 3 SZT.
 - ⑤ - KARUZELA KRZYŻOWA - 1 SZT.
 - ⑥ - ZJEŹDŻALNIA ZE ŚLIZGIEM METALOWYM - 1 SZT.
 - ⑦ - PIASKOWNICA SZEŚCIOBOCZNA Z PALISADY - 1 SZT.
 - ⑧ - ŁAWKA BEZ OPARCIA - 2 SZT.
 - ⑨ - ŁAWKA Z OPARCIEM - 4 SZT.
 - ⑩ - TABLICA INFORMACYJNA
 - ⑪ - KOSZ NA ŚMIECI - 1 SZT.
 - ⑫ - ALTANA ŚMIETNIKOWA METALOWA NA 4 POJEMNIKI
 - ⑬ - FURTKA SZER. 100cm
- OGRODZENIE PLACU ZABAW
 - STREFY BEZPIECZEŃSTWA URZĄDZEŃ
 - NAWIERZCHNIA PIASZCZYSTA
 - NAWIERZCHNIA TRAWIASTA

MIEJSCE
LOKALIZACJI
HUŚTAWKI

istn. budynek
mieszkalny nr 38

	BIURO USŁUG INŻYNIERYJNO-TECHNICZNYCH "BIT"	
	25-365 Kielce, Śniadeckich 30, tel. 48 604 190 116	
NAZWA INWESTYCJI:	WYKONANIE PLACU ZABAW NA TERENIE BUDYNKÓW MIESZKALNYCH WIELORODZINNYCH NR 33 I 38 W MSC. SITKÓWKA GM. SITKÓWKA-NOWINY	DATA: 2015.09
ADRES INWESTYCJI:	DZIAŁKA NR 72/142, OBREB 0015 - KOWAŁA GM. SITKÓWKA-NOWINY	SKALA: 1:500
TYTUŁ RYSUNKU:	ROZMIESZCZENIE URZĄDZEŃ	
PROJEKTOWAŁ:	mgr inż. Danuta Jasńska-Niedbala	nr uprawnień 301/88
		podpis: 5/11/15