


PROJEKT OTWORÓW DLA KŁAP P.POŻ ORAZ POZIOM SUFITU PODWIESZONEGO

SKALA 1:100

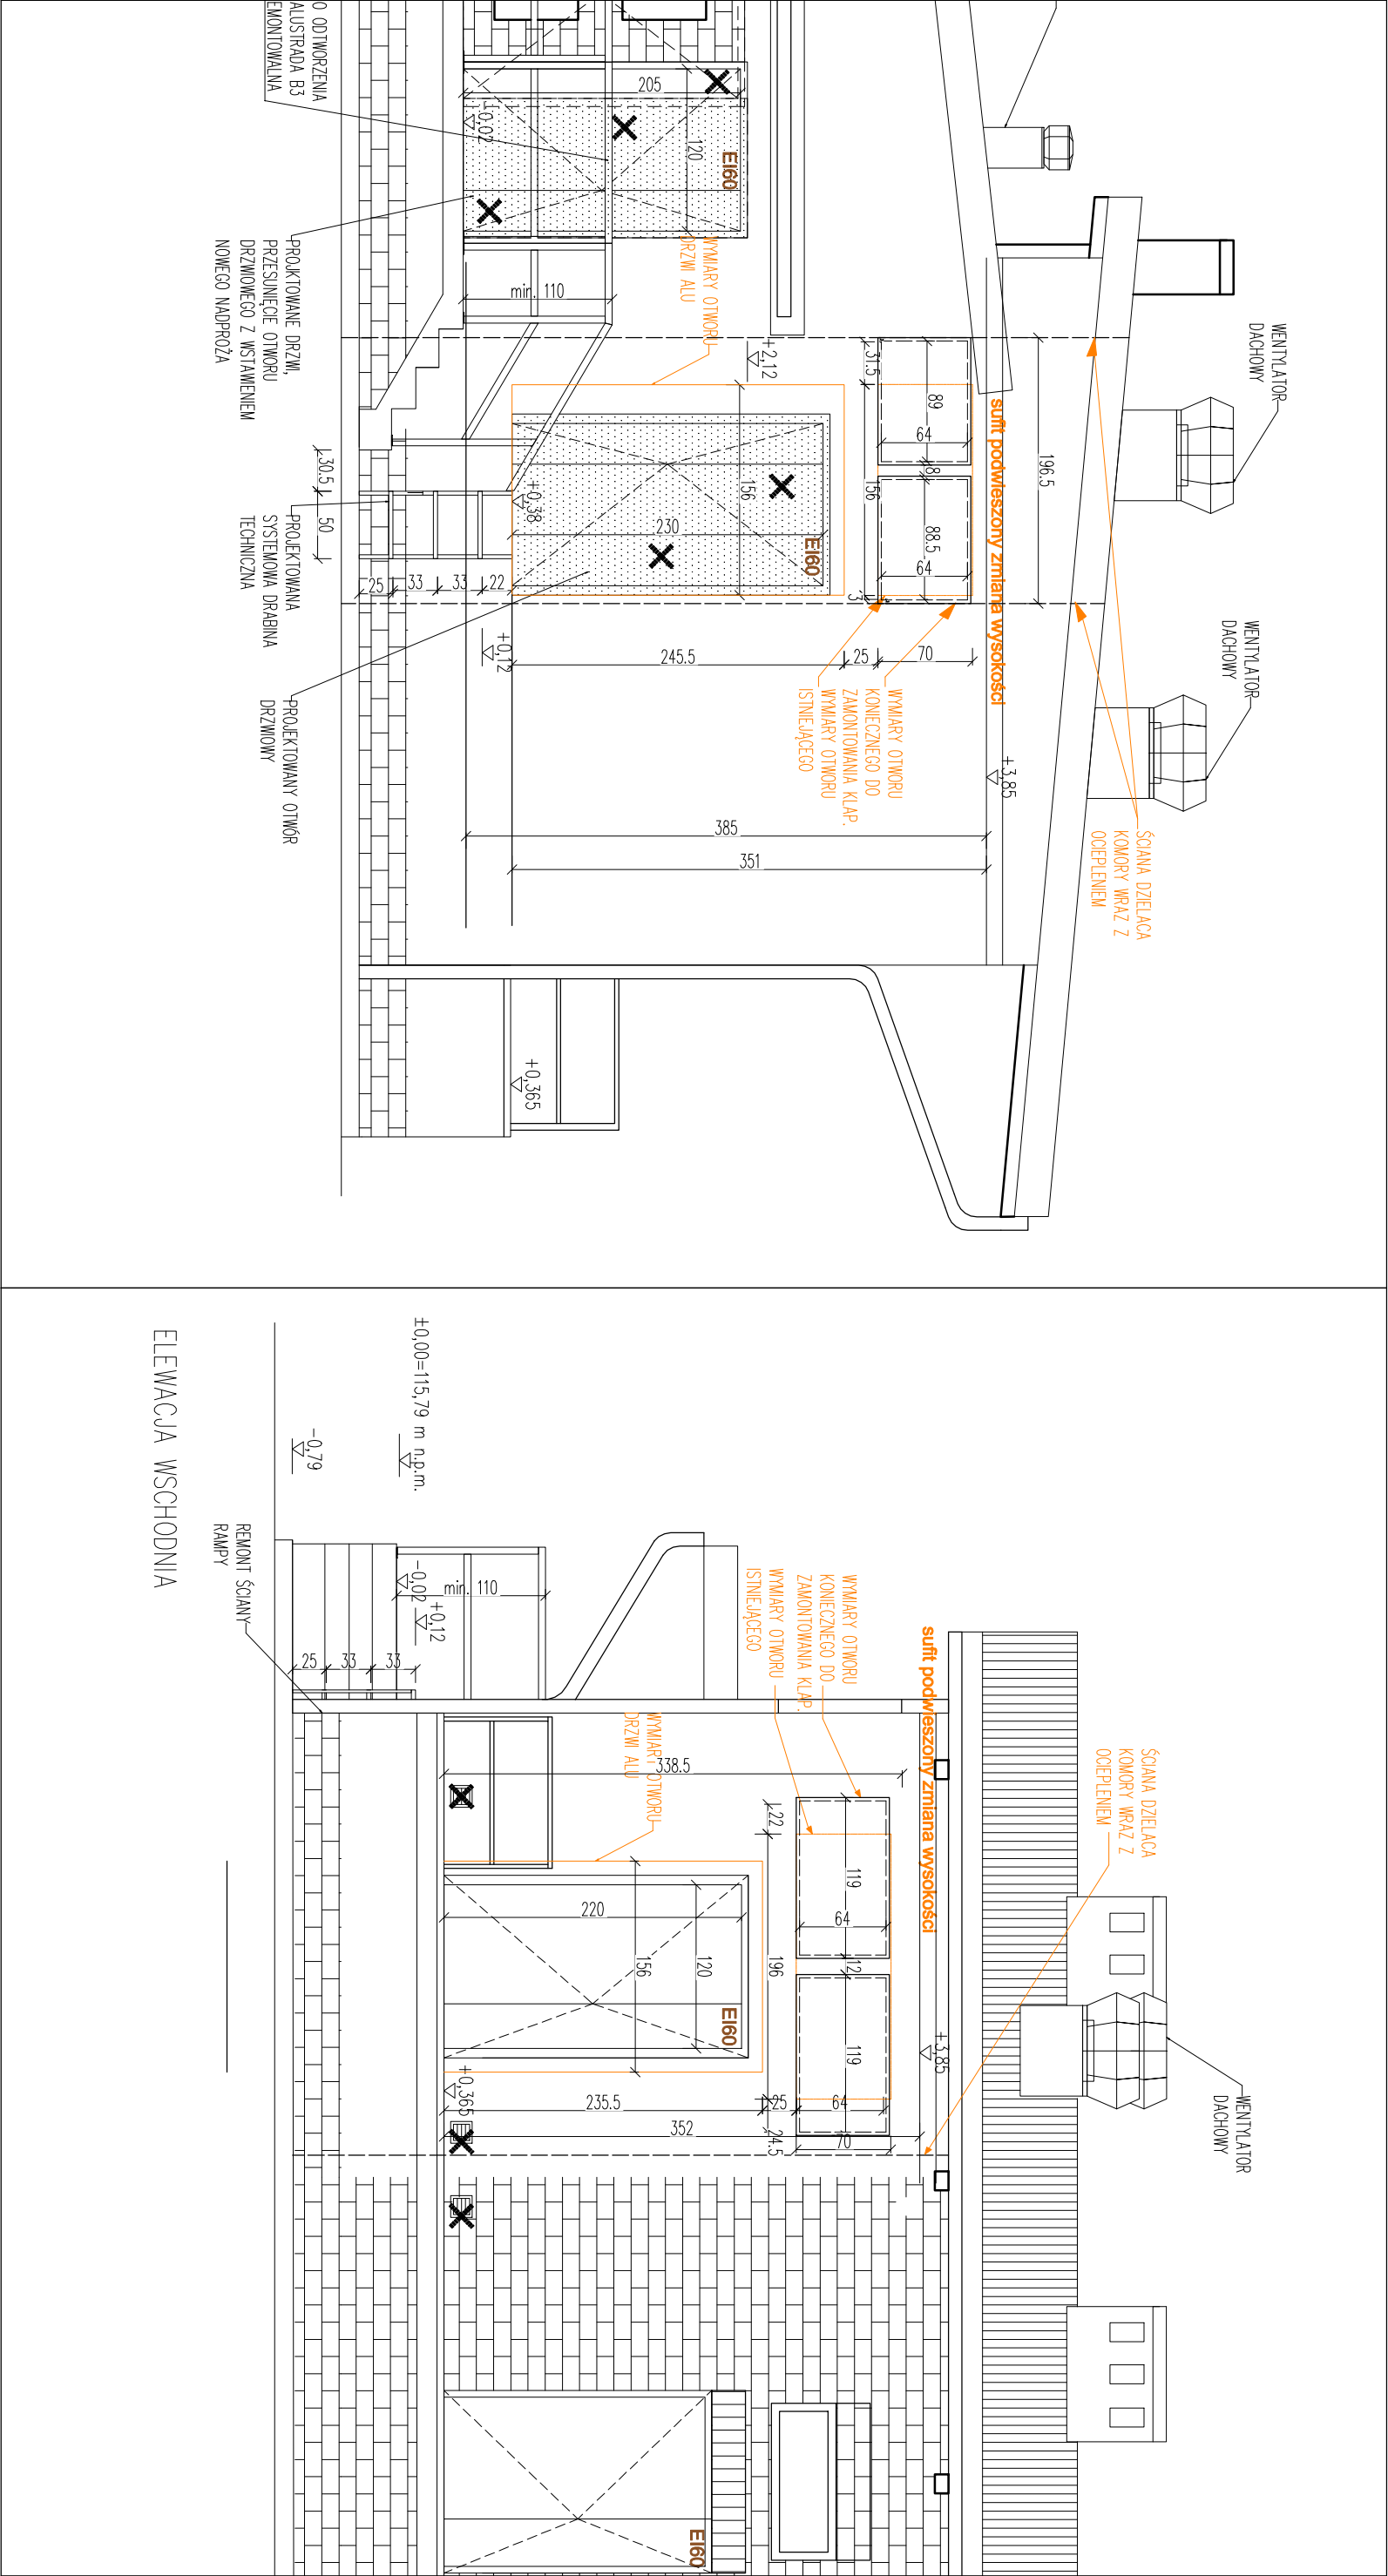

OTWORY DLA KŁAP P.POŻ NAWIĘWNYCH W ELEWACJI
POŁUDNIOWO ZACHODNIEJ

OTWORY DLA KŁAP P.POŻ NAWIĘWNYCH W ELEWACJI
POŁUDNIOWO WSCHODNIEJ

mgr inż. Magdalena Adamczyk
MAP/0287/PWOK/09