


# INWENTARYZACJA

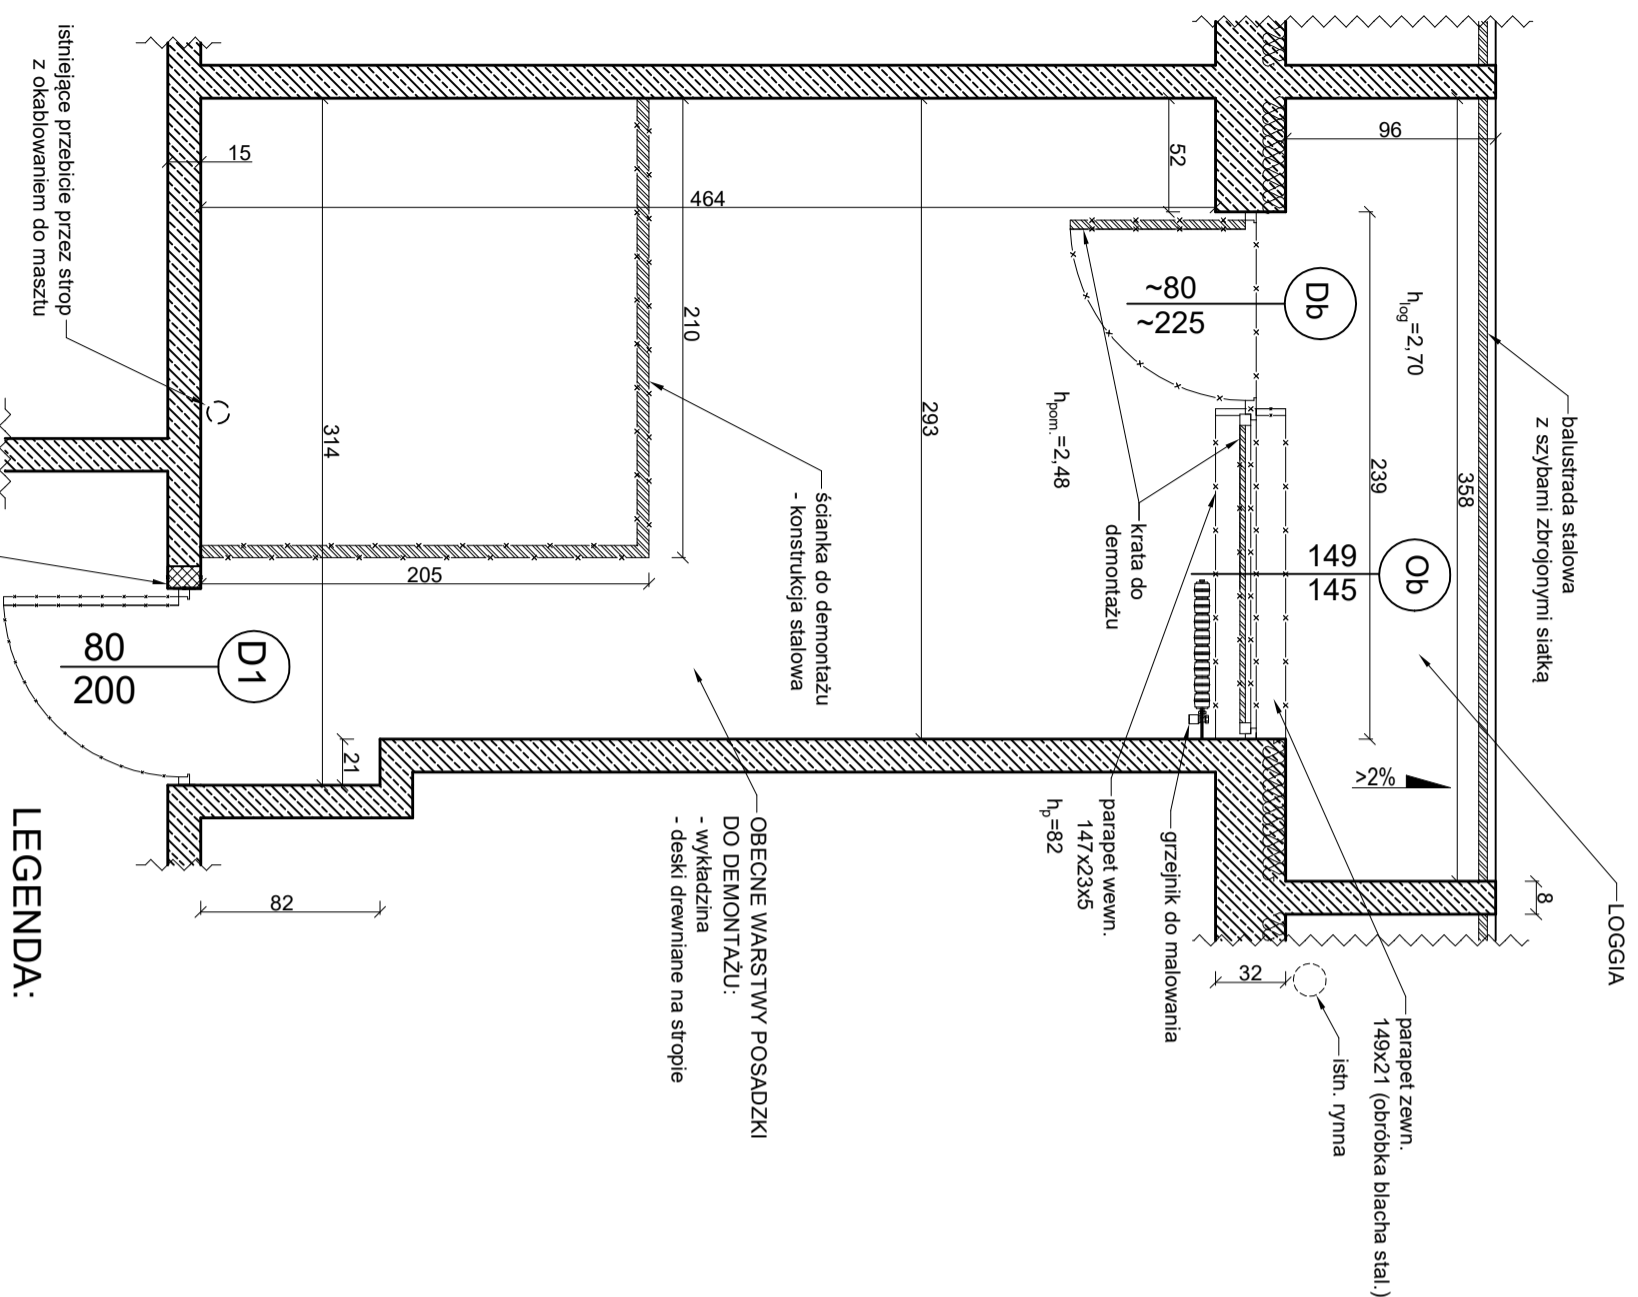

## LEGENDA:

----- elementy do demontażu

## ZAKRES PRAC:

1. DEMONTAŻ ŚCIANKI Z KONSTRUKCJI STALOWEJ
2. DEMONTAŻ WYKŁADZINY TWORZYWOWEJ I LISTEW PRZYPODŁOGOWYCH
3. DEMONTAŻ PODŁOGI (DESKI NA STROPIE)
4. MALOWANIE GRZEJNIKA, WYMIANA TERMOSTATU WE WŁASNYM ZAKRESIE PRZEZ OSM
5. DEMONTAŻ STOLARKI - KOMPLET OKNA Z DRZWAMI BALKONOWYMI
6. DEMONTAŻ KRAT STALOWYCH ZABEZPIECZAJĄCYCH DRZWI BALKONOWE I OKNO
7. DEMONTAŻ STOLARKI - DRZWI WEJŚCIOWE 80/200 WRAZ Z NADPROŻEM
8. PRZYGOTOWANIE (POSZERZENIE) OTWORU POD NOWE DRZWI WEJŚCIOWE 90/200 KLASY RC3 WRAZ Z MONTAŻEM NOWEGO NADPROŻA
9. DEMONTAŻ PARAPETÓW (WEWN. I ZEWN.)
10. DEMONTAŻ SZYB ZBROJONYCH W BALUSTRADZIE BALKONOWEJ I WYMIANA NA PŁYTY POLIWĘGLANOWE
11. OCZYSZCZENIE BALUSTRADY Z RDZY (SZCZOTKOWANIE)
12. MINIOWANIE/MALOWANIE BALUSTRADY
13. PRZYGOTOWANIE POWIERZCHNI POD PŁYTKI BALKONOWE (CZYSZCZENIE, GRUNTOWANIE, FOLIA W PŁYTNIE)
14. UKOŹENIE W LOGGI POSADZKI Z PŁYTEK GRESOWYCH
15. GRUNTOWANIE I MALOWANIE ELEWACJI LOGGI
16. ZAŁOŻENIE SIATKI ZABEZPIECZAJĄCEJ LOGGIE PRZED PTAKAMI
17. MONTAŻ ROLET ANTYWŁAMANIOWYCH KLASY RC3 W DRZWIACH BALKONOWYCH I OKNIE
18. WYLEWKA SAMOPOZIOMUJĄCA W POMIESZCZENIU (1cm)
19. PRZEWIERTY PRZEZ ŚCIANY ZGODNIE Z RYSUNKIEM (łącznie 4 przewierty)
20. KLEJENIE PŁYT G-K DO ŚCIAN (PRZYGOTOWANIE ŚCIAN / GRUNT SZCZEPNY)
21. ODBICIE TYNKU NA SUFICIE, DEMONTAŻ OŚWIETLENIA
22. MONTAŻ KONSTRUKCJI Z PŁYT G-K NA SUFICIE
23. PRZYGOTOWANIE PODŁOŻA POD WYKŁADZINĘ TWORZYWOWĄ
24. UKOŹENIE WYKŁADZINY Z TWORZYW SZTUCZNYCH WRAZ WYWINIĘCIEM NA ŚCIANĘ ok. 10cm (COKOLIK)
25. MONTAŻ STOLARKI - KOMPLETNY ZESTAW PVC DRZWI BALKONOWYCH Z OKNEM ORAZ PARAPETÓW (WEWN. I ZEWN.)
26. MONTAŻ STOLARKI - DRZWI WEJŚCIOWE KLASY RC3
27. OBRÓBKA OŚCIEŻY POPRZEZ UZUPEŁNIENIE USZKODZONYCH TYNKÓW WEWN. I ZEWN.
28. GRUNTOWANIE I MALOWANIE POMIESZCZENIA (ŚCIANY I SUFIT)
29. MONTAŻ KORYT SIATKOWYCH WG. RYSUNKU

INWESTOR:

KOMENDA WOJEWÓDZKA POLICJI W KIELCACH  
UL. SEMINARIJSKA 12

TEMAT:

REMONT POMIESZCZENIA TECHNICZNEGO W BUDYNKU MIESZKALNYM  
W OSTROWCU ŚWIĘTOKRZYSKIM OŚ. SŁONECZNE 46 DLA POTRZEB W.L.II KWP KIELCE

TYTUŁ RYS.:

RZUT POMIESZCZENIA I LOGGI

BRANŻA:

BUDOWLANA

RYS. NR

1

SKALA

b/s

FAZA OPRAC.:

INWENTARYZACJA

OPRACOWAŁ.:

mł. asp. Alan Gawlicki

10.04.2024 r.