


SZCZEGÓŁ KRAWĘDZI NAWIERZCHNI
SKALA 1:25

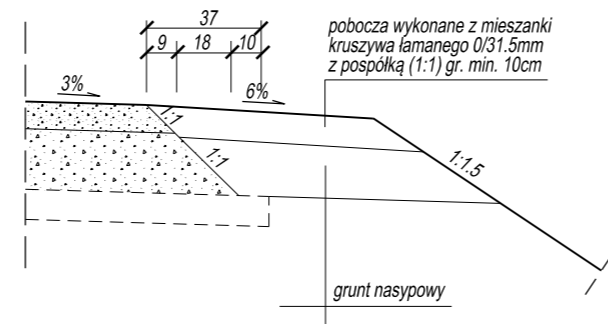

<i>Inwestor:</i> GMINA SANTOK ul. Gorzowska 59 66-431 Santok		<i>Wykonawca:</i> PRACOWNIA PROJEKTOWA ROADWAY mgr inż. Piotr Klepczyński Jenin, ul. Wojska Polskiego 23 66-450 Bogdaniec e-mail: pracownia.roadway@gmail.com tel. : 693-892-043	
<i>Stadium:</i>		PROJEKT BUDOWLANY	
<i>Branża:</i>		DROGOWA	
<i>Obiekt:</i>		Budowa drogi wewnętrznej (dz. ewid. nr 18,36) w m. Santok	
<i>Adres:</i>	powiat gorzowski gmina Santok	<i>Skala</i>	1:50/25
	dz. ewid. nr 18, 36 - obręb Santok	<i>Nr rys.</i>	3
<i>Tytuł rysunku:</i>		<i>Data:</i>	05.2021
PRZEKRÓJ NORMALNY			
<i>Imię, nazwisko, stanowisko</i>	<i>Nr uprawnień</i>	<i>Specjalność</i>	<i>Podpis</i>
mgr inż. Piotr Klepczyński Projektant	WAM/0105/POOD/08	drogi	
mgr inż. Radosław Ostraszewski Sprawdzający	LUKG/0024/POOD/04	drogi	