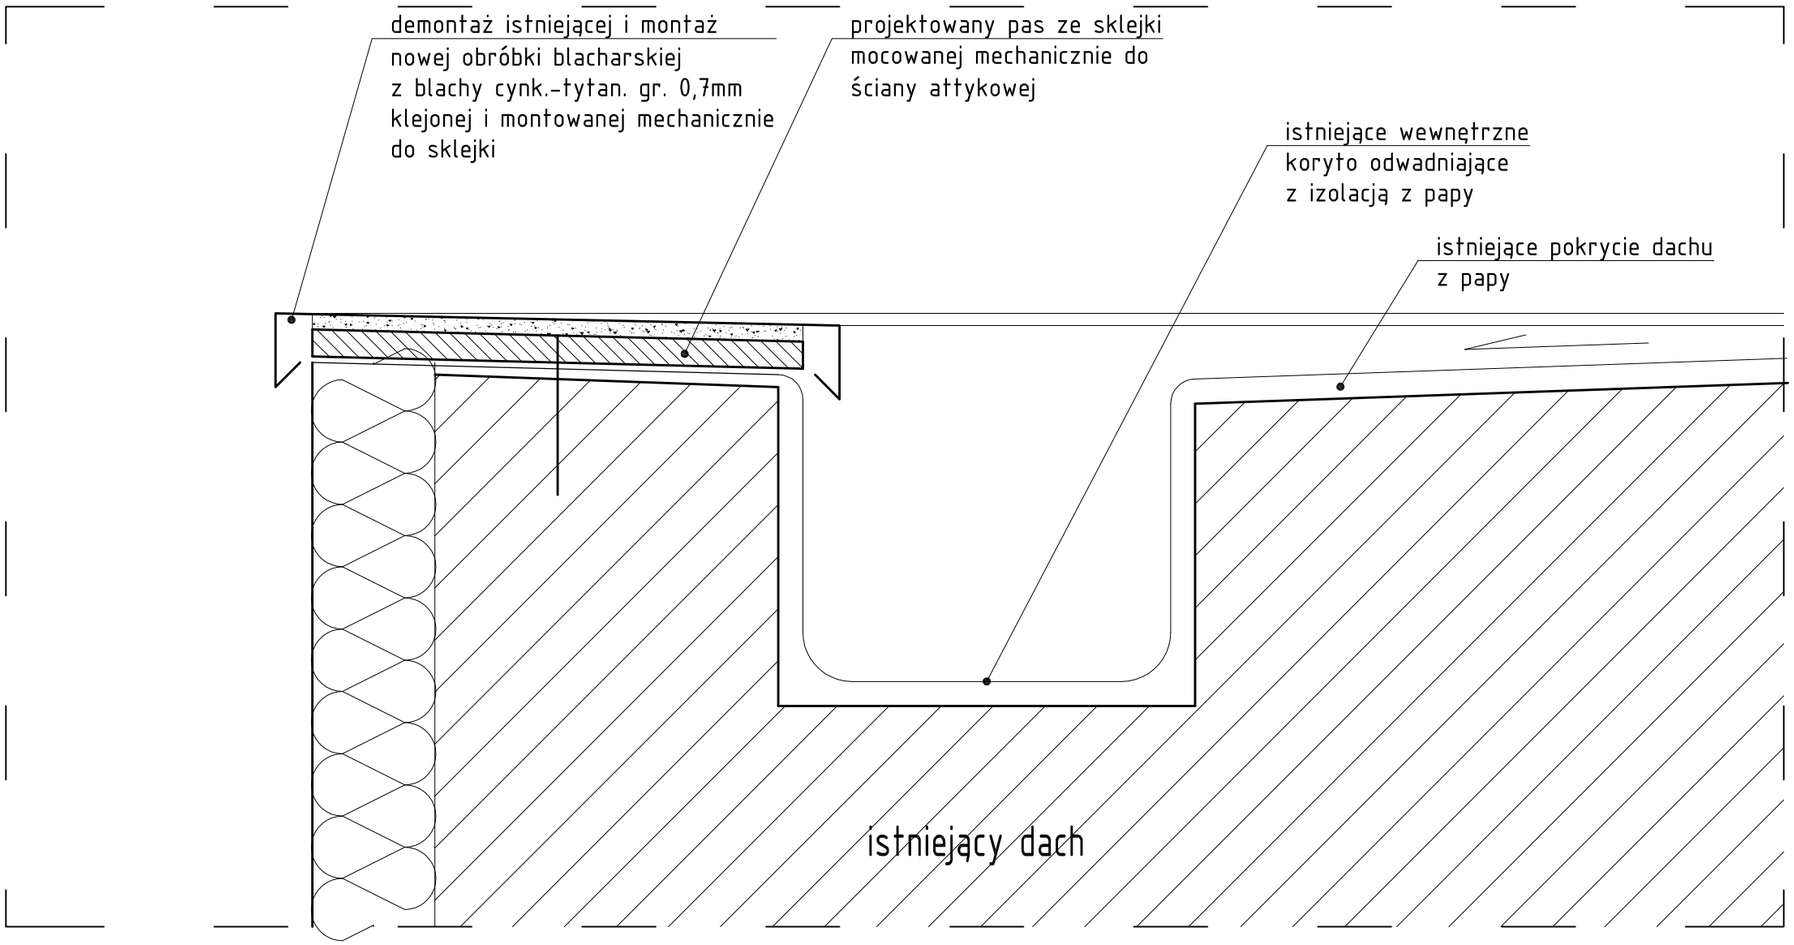

Detal 03

OBRÓBKA BLACHARSKA NA ZWIEŃCZENIU
ELEWACJI TYNKOWANEJ

Uwaga: wszystkie wymiary sprawdzic z natury

PROJEKTAKT GŁÓWNY:	**ARTA** SP. Z O.O. 90-410 ŁÓDŹ, UL. PIOTRKOWSKA 45, TEL. (42) 630 17 84		
TEMAT:	PROJEKT REMONTU KONSERWATORSKIEGO ELEWACJI BUDYNKU GŁÓWNEGO TEATRU WIELKIEGO W ŁODZI, WPISANEGO DO REJESTRU ZABYTKÓW POD NR A/202 WRAZ Z PRZEBUDOWĄ GŁÓWNYCH SCHODÓW WEJŚCIOWYCH.	ADRES:	PL. DĄBROWSKIEGO 90-249 ŁÓDŹ
		NR DZIAŁEK:	Dz. nr ewid. 178, OBR. S-2
		KAT. OBIEKTU:	IX
INWESTOR:	TEATR WIELKI W ŁODZI; 90-249 Łódź, pl. Dąbrowskiego		
FAZA PROJEKTU:	WYKONAWCZY	BRANŻA:	ARCHITEKTURA
TREŚĆ RYSUNKU:	DETAL O4 - obróbki blacharskie ZWIEŃCZENIE ELEWACJI TYNKOWANEJ PROJ.REMONTU	DATA:	03.2017
		SKALA:	1:5
	IMIĘ I NAZWISKO:	PODPIS:	NR UPRAWNIEŃ:
PROJEKTANT:	mgr inż. arch. DANUTA WŁODARSKA		289/83/WMŁ.
SPRAWDZAJĄCY:	mgr inż. arch. ROBERT KUBA		56/LOOKK/2011
KONSTRUKCJA:	dr inż. JAN KOZICKI		167/86/WŁ.

NR RYSUNKU: W e10