


OGRZEWANIE ELEKTRYCZNE POD POSADZKĄ

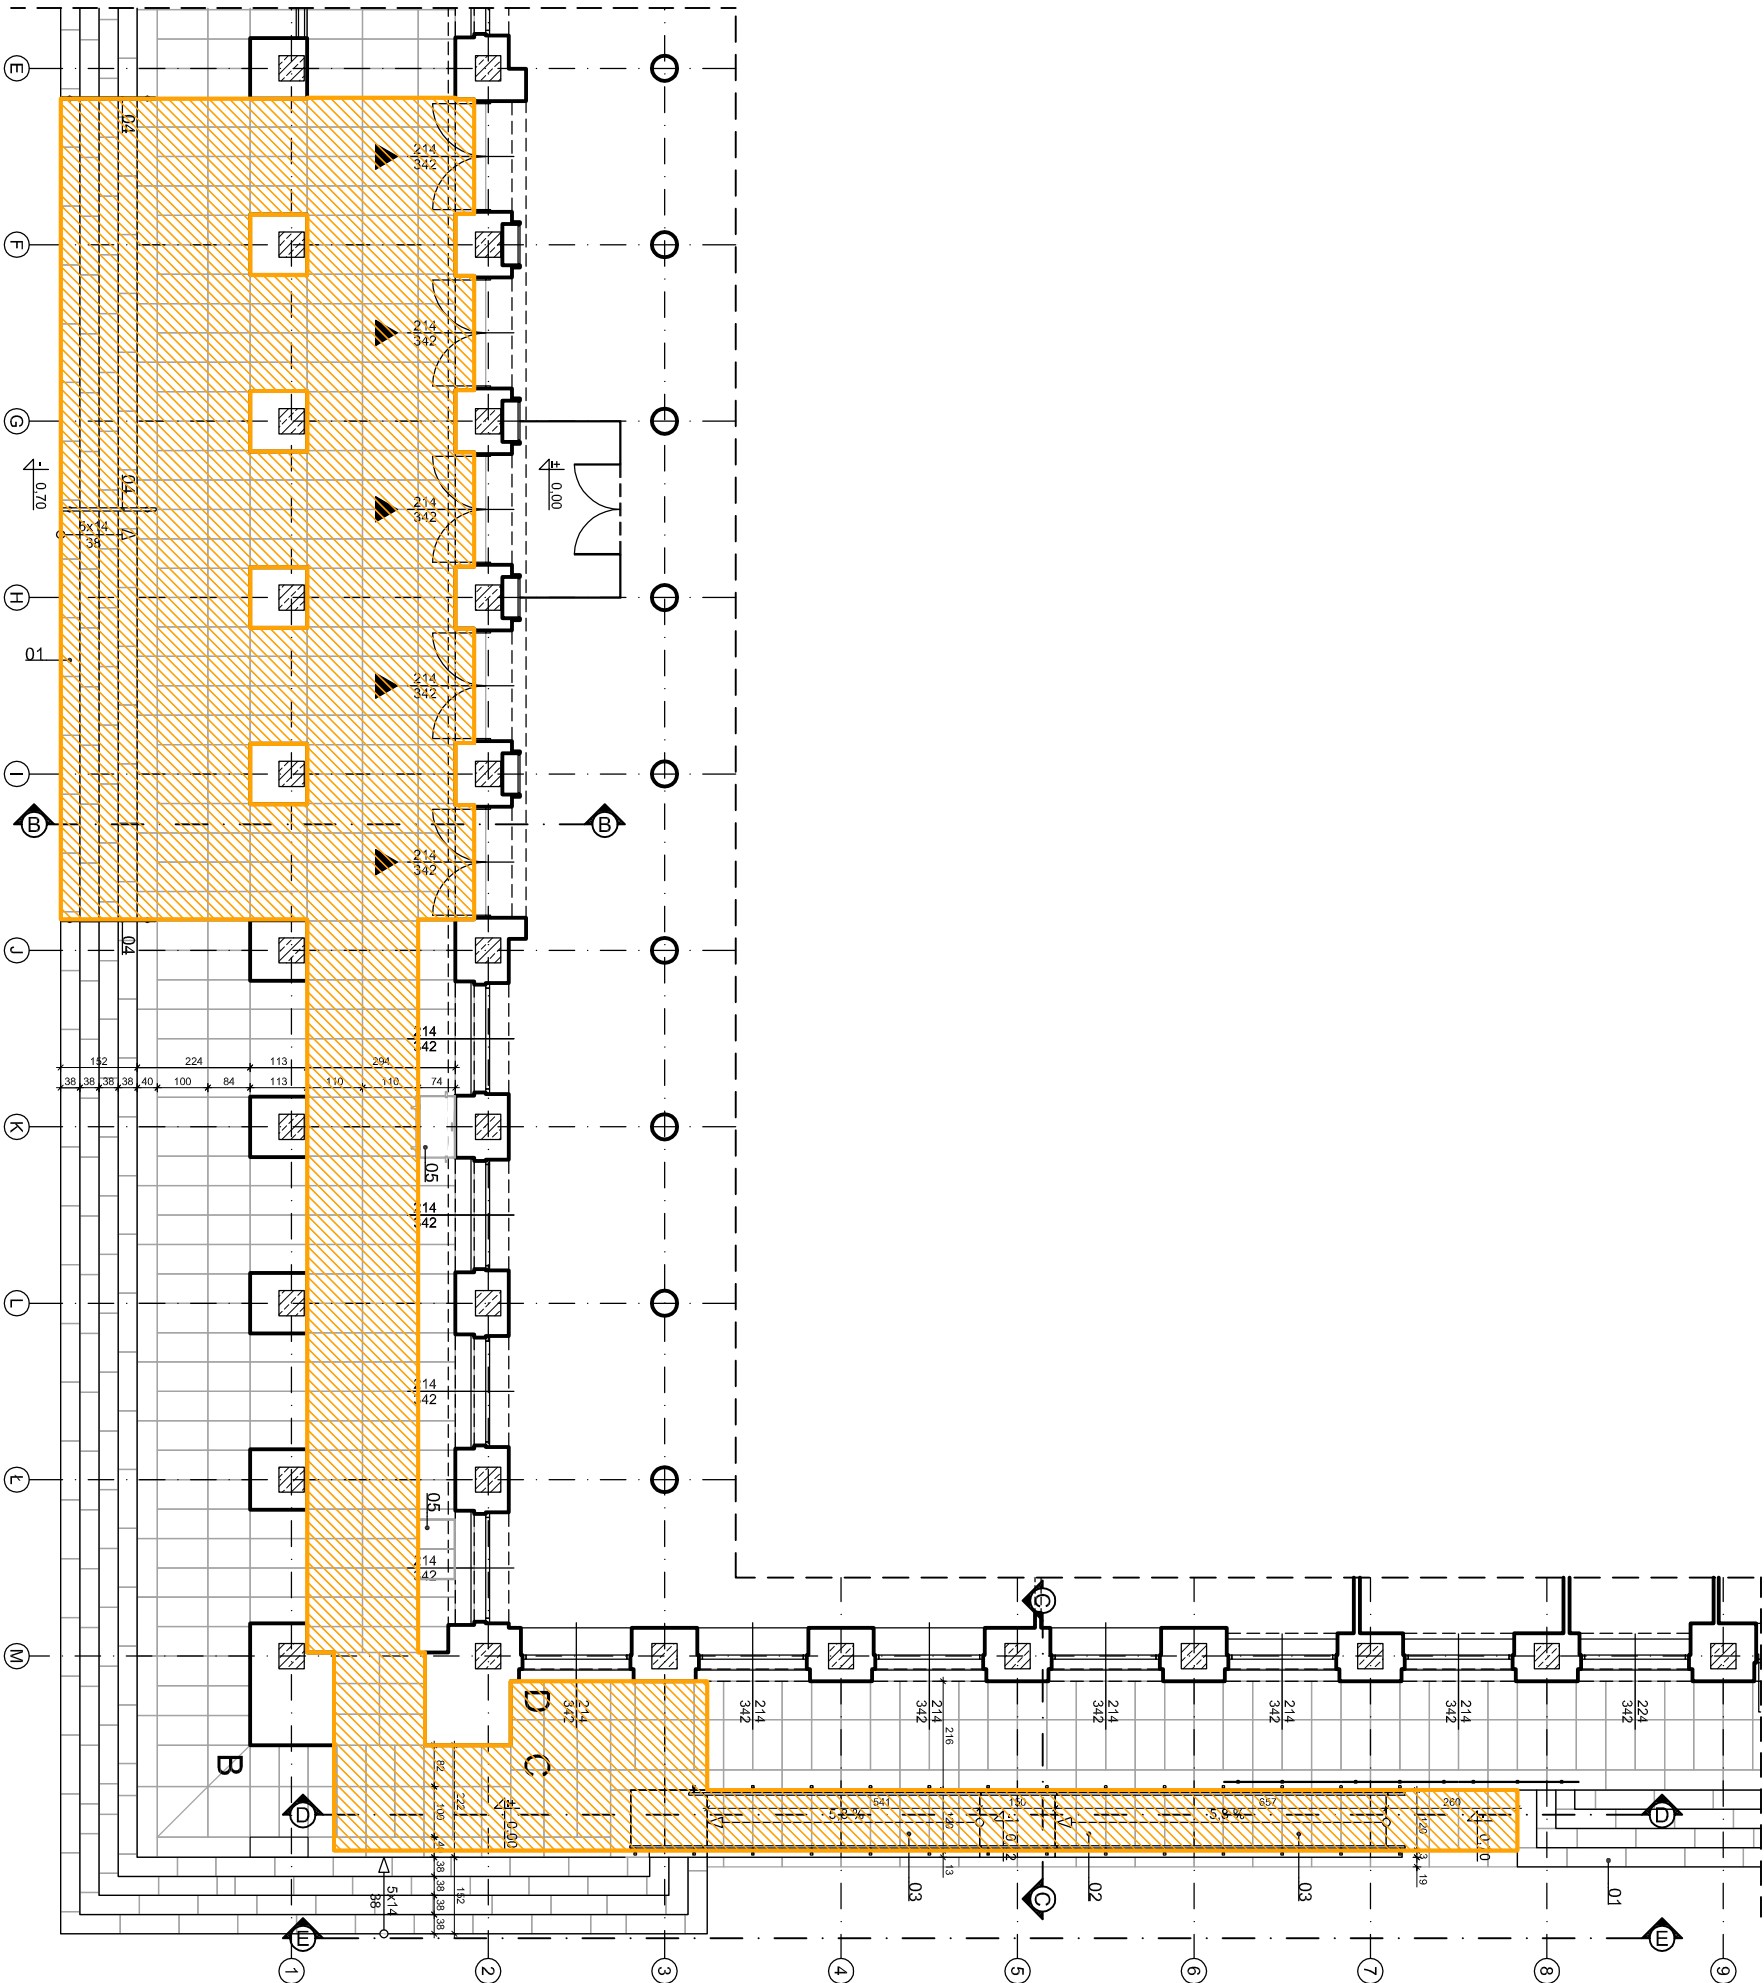

UWAGA: Wszystkie wymiary sprawdzić na budowie.

PROJEKTANT GŁÓWNY:	90-410 ŁÓDŹ, UL. PIOTRKOWSKA 45, TEL. (42) 630 17 84			ARTA sp. z o.o.	
TEMAT:	PROJEKT BUDOWLANO - WYKONAWCZY REMONTU KONSERWATORSKIEGO ELEWACJI BUDYNKU GŁÓWNEGO TEATRU WIELKIEGO W ŁODZI, WPISANEGO DO REJESTRU ZABITKOW POD NR 4202 WRAZ Z PRZEBUDOWĄ GŁÓWNYCH SCHODÓW WIEŚCOWYCH.	ADRES:	PL. DĄBROWSKIEGO		
		NR DZIAŁKI:	90-249 ŁÓDŹ		
		Dz. ni ewid.	178. OBR. S-2		
INWESTOR:	TEATR WIELKI W ŁODZI, 90-249 Łódź, pl. Dąbrowskiego	KAT. OBIEKTU:	IX		
TYTUŁ PROJEKTU:	BUDOWLANE	BRANŻA:	ARCHITEKTURA		
TREŚĆ PRZYSIŁKU:	SCHEMAT OGRZEWANIA SCHODÓW I POCHYLNI			DATA:	03.2017
				SKALA:	—
	IMIE I NAZWISKO:	PODPIS:	NR UPRAWNIENI:	NR PRZYSIŁKU:	
	mgr inż. arch. DANUTA WŁODARSKA		289/83/MMK		
SPRAWDZAJĄCY:	mgr inż. arch. ROBERT KUŁBA		56/ŁOOKK/2011		
KONSTRUKTOR:	dr inż. JAN KOZICKI				
WSPÓŁPRAC.	mgr inż. arch. DANIEL PIŻAŁSKI				
					S09